Załącznik_nr_2

Plan sytuacyjny
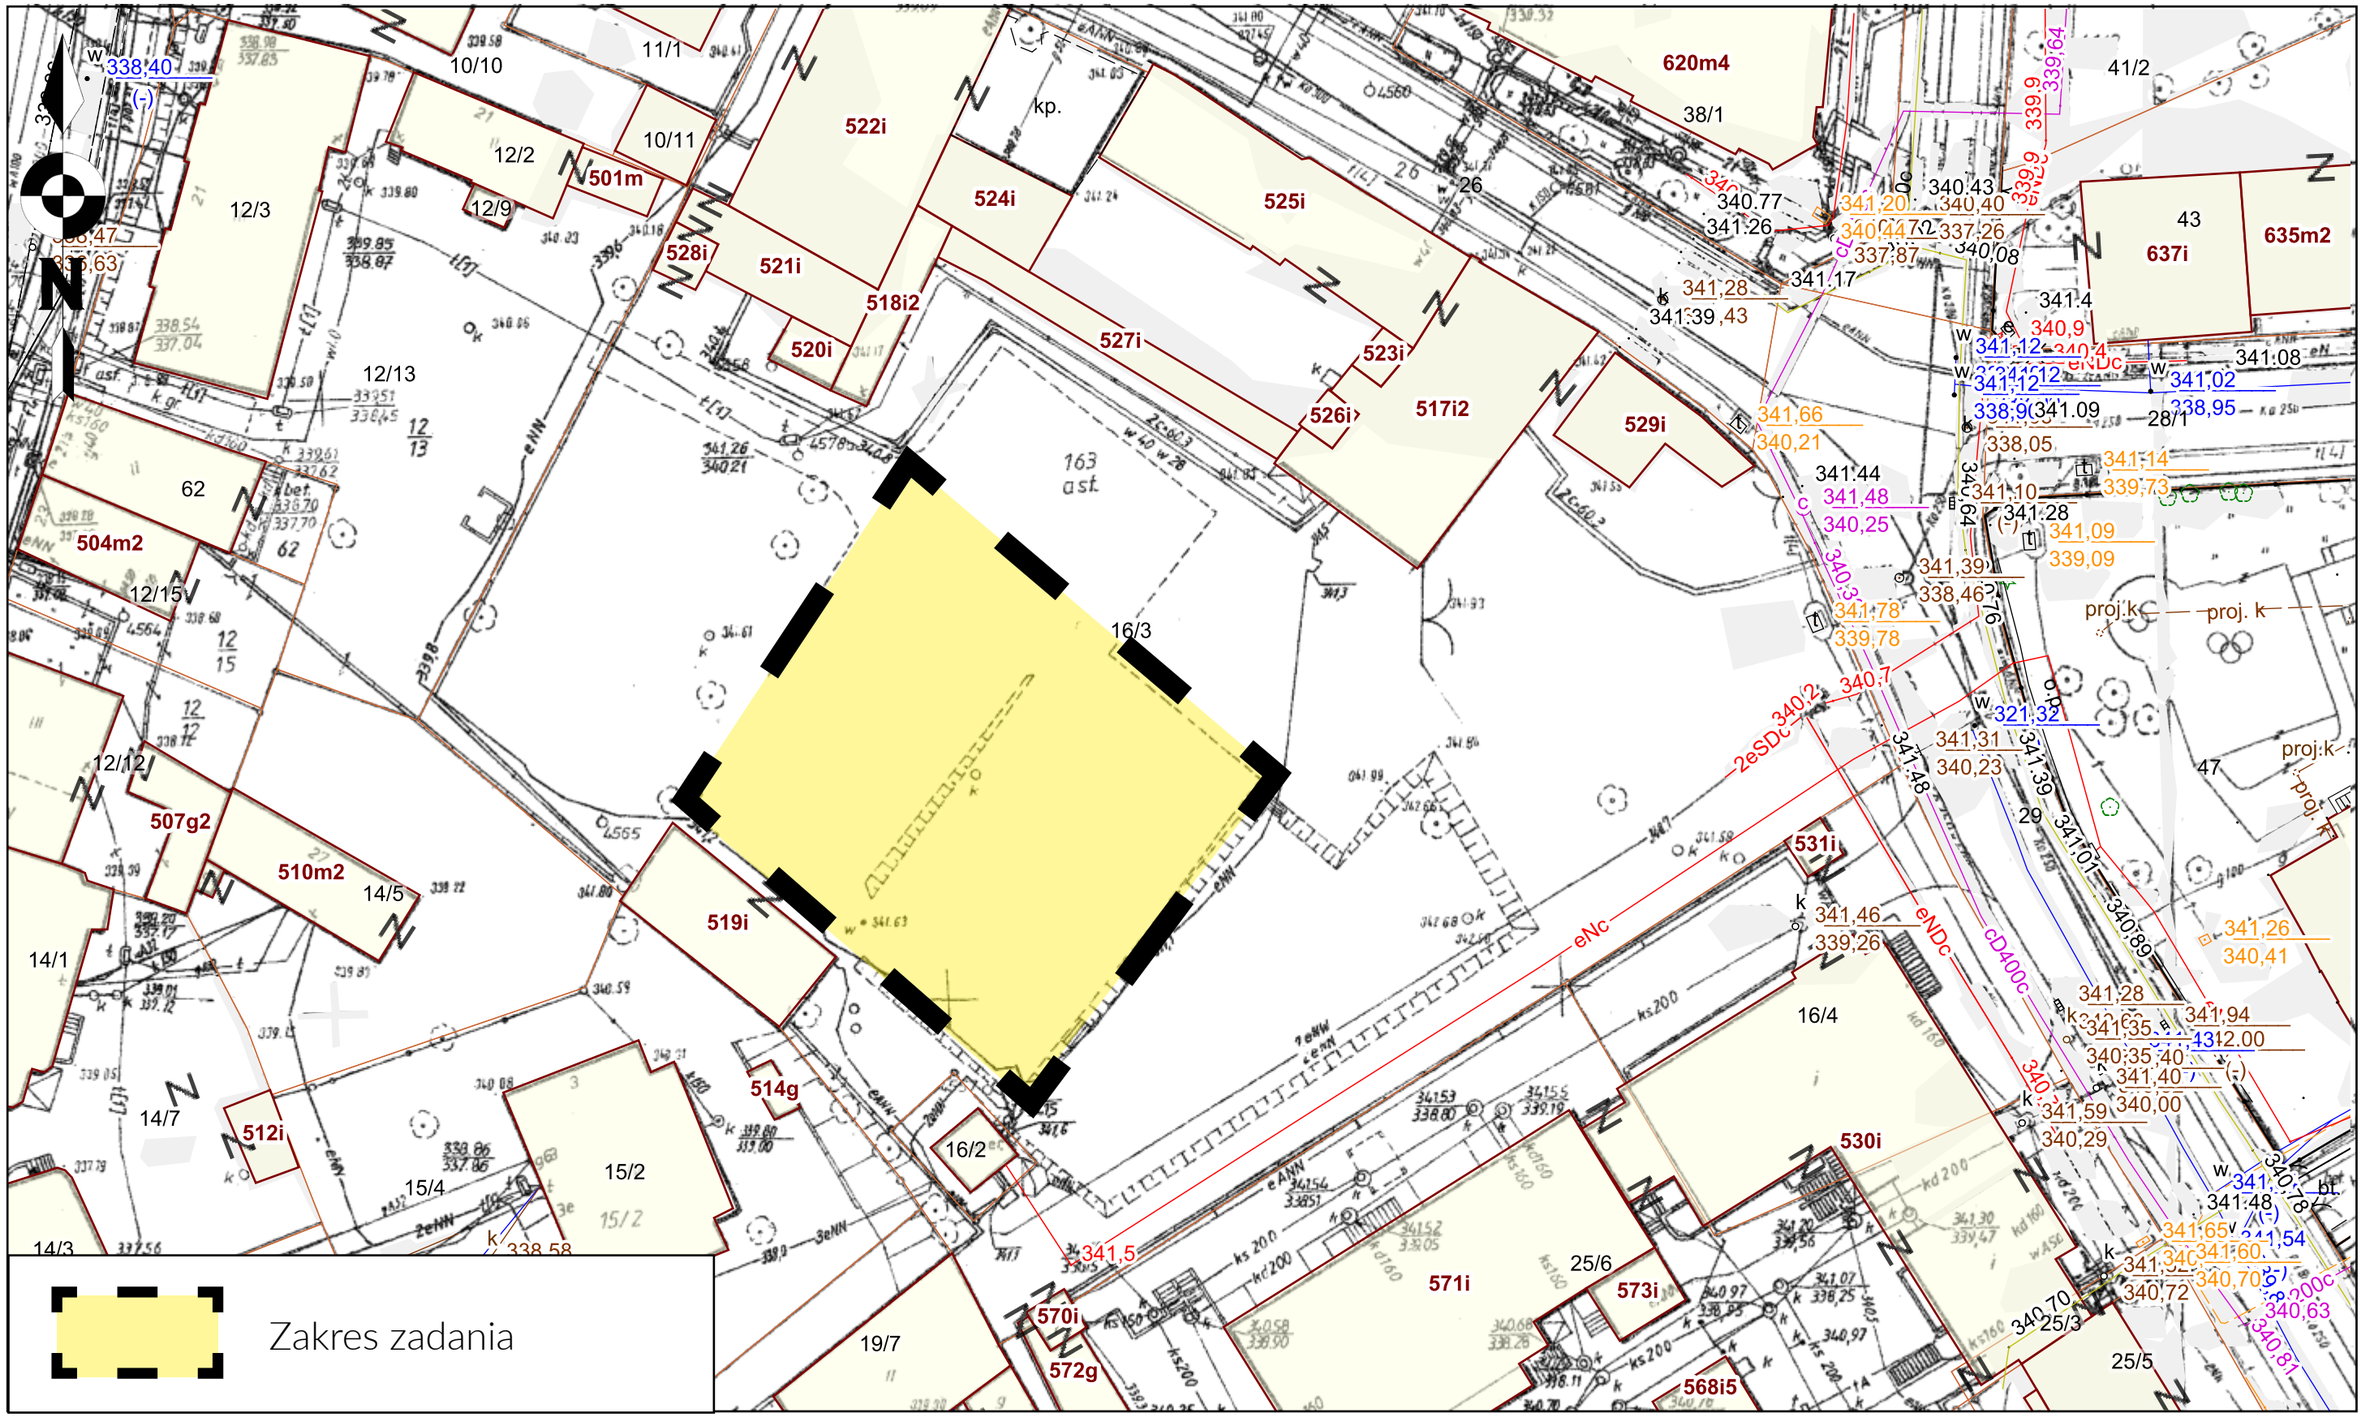
Skala 1:500