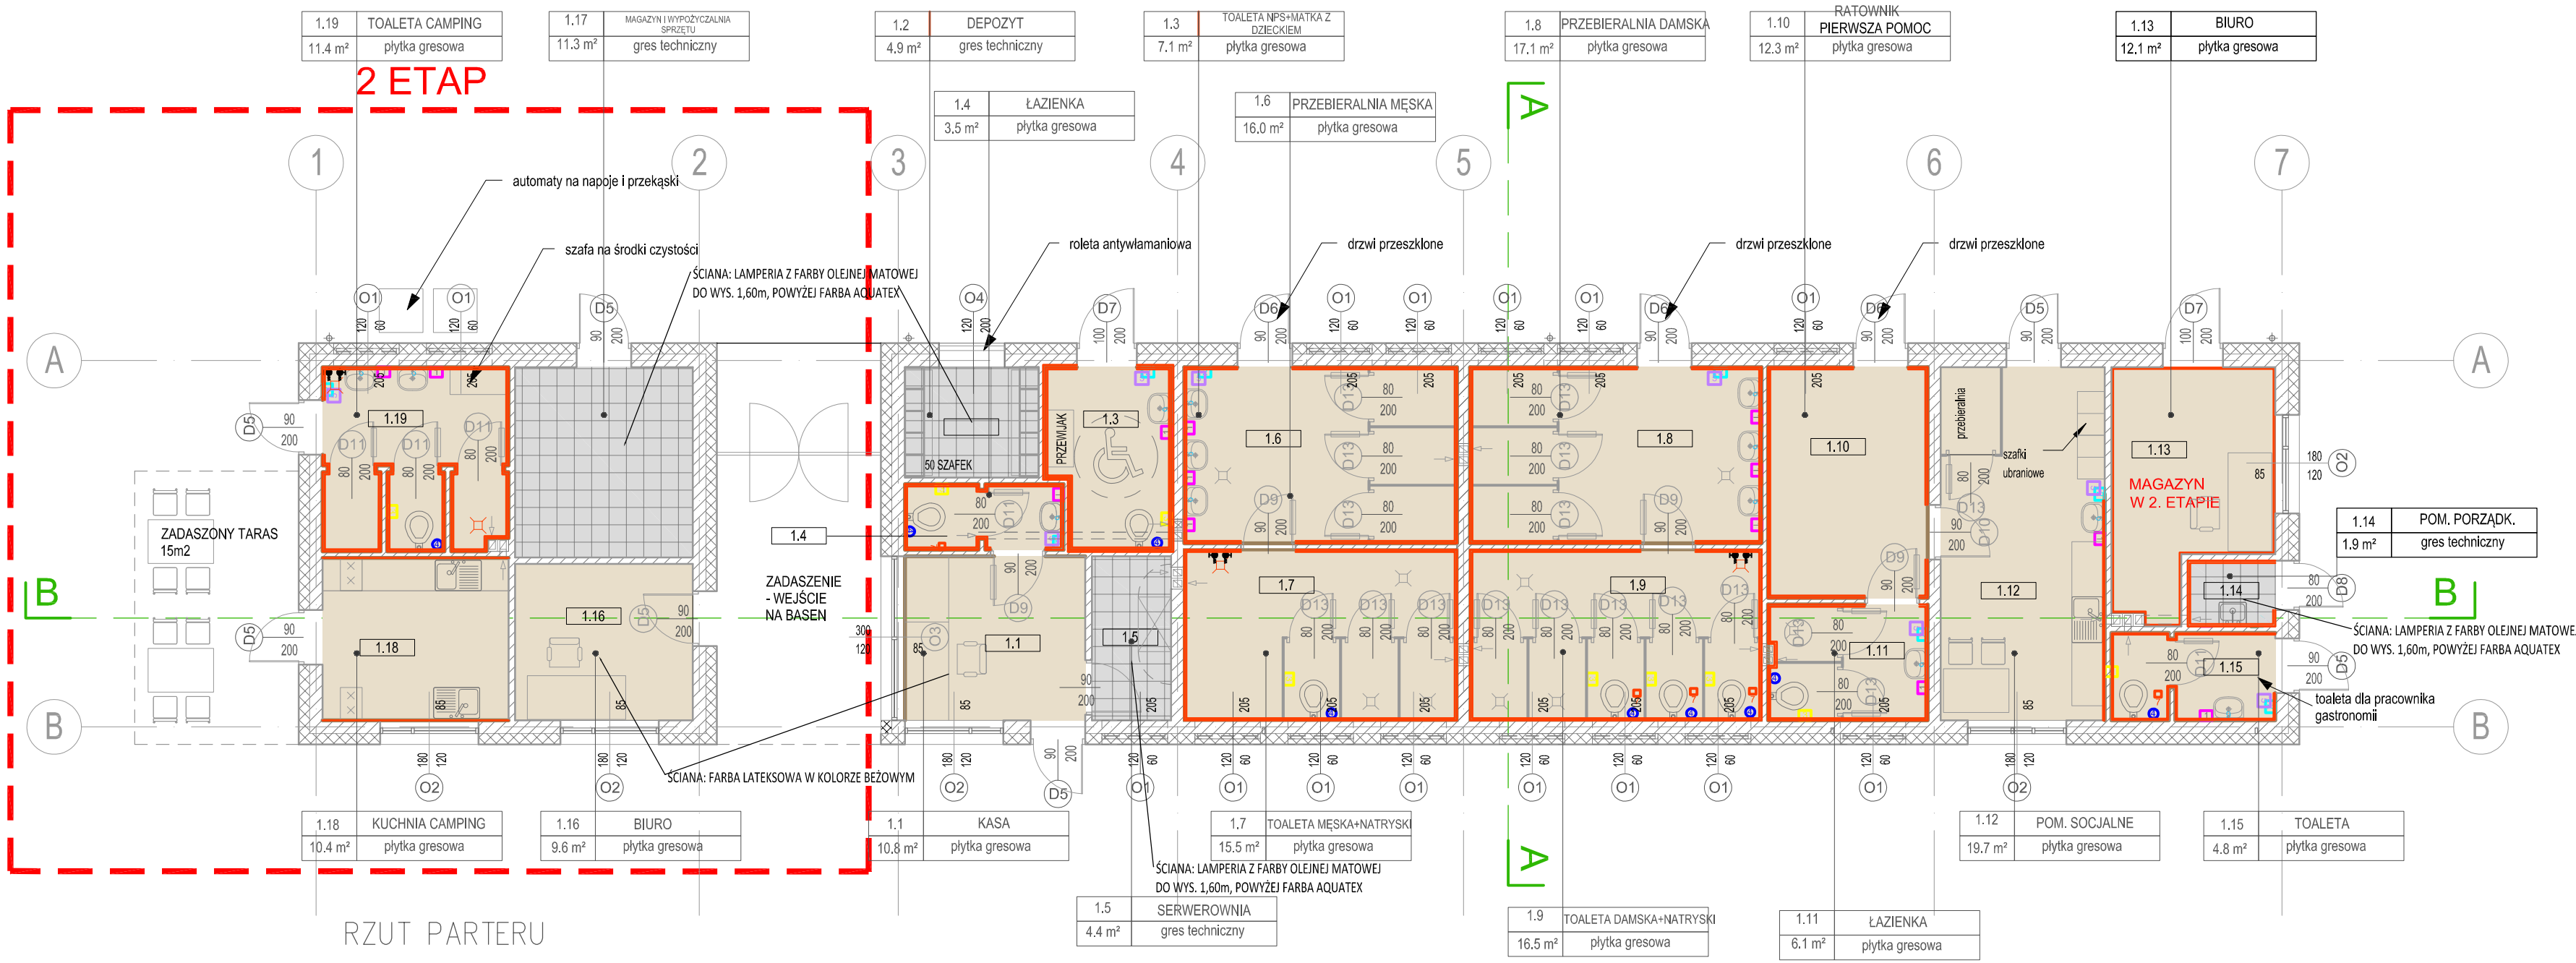


OZNACZENIA:

- ściany murowane z ociepleniem
- ściany murowane

PŁYTKI PODŁOGOWE:

PŁYTKI GRESOWE, KOLOR BEŻOWY, WYGLĄD UZIARNIONEGO KAMIENIA, WYM. 60x60cm

GRES TECHNICZNY

PŁYTKI ŚCIENNE:

PŁYTKI GRESOWE, KOLOR BEŻOWY, WYGLĄD UZIARNIONEGO KAMIENIA, WYM. 30x60cm (DO WYS. OŚCIEŻNICY, POWYŻEJ FARBA W KOLORZE JASNEGO BEŻU RGB 227 214 196)

ELEMENTY WYPOSAŻENIA:

- DOZOWNIK DO MYDŁA W PŁYNIE
- POJEMNIK NA RĘCZNIKI
- POJEMNIK NA PAPIER TOALETOWY
- SZCZOTKA DO WC
- KOSZ 27L
- LUSTRO
- KOSZ DO TOALET DAMSKICH 4,5L


ARCHIprojekt
Włodzimierz Banaś
ul. Górnicza 7B/3, 59-301 Lubin
tel/fax (076) 846-16-16, 846-16-17, e-mail: archiprojekt@post.pl, NIP 692-102-55-87


| | | | | |
|---|---|---|---|---|
| Inwestor: | Gmina i Miasto Lwówek Śląski, Al. Wojska Polskiego 25A, 59-600 Lwówek Śląski | | Nr arch: | |
| Obiekt: | Przebudowa basenu otwartego w Lwówku Śląskim | | Stadium: | P.W. |
| Adres: | ul. Betleja, dz. nr 13, 14/2, 17, 18/1, 18/2, 19/2, 312 obr. III Lwówek Śląski | | Data: | XII.2017 |
| Rysunek: | BUDYNEK ZAPLECZA SANITARNEGO - WYKOŃCZENIE I WYPOSAŻENIE | | Skala: | 1:100 |
| Branża: | BUDOWLANA | Nr upr.: | Zakres uprawnień: | Podpis: | Rys. nr: |
| Projektant branży arch. : | mgr inż. arch. Włodzimierz Banaś | 164/90/Lw | upr. bud. do projektow. bez ograniczeń i nadzoru w specjaln. architektonicznej | | A1.1 |