


PRZEKRÓJ A-A

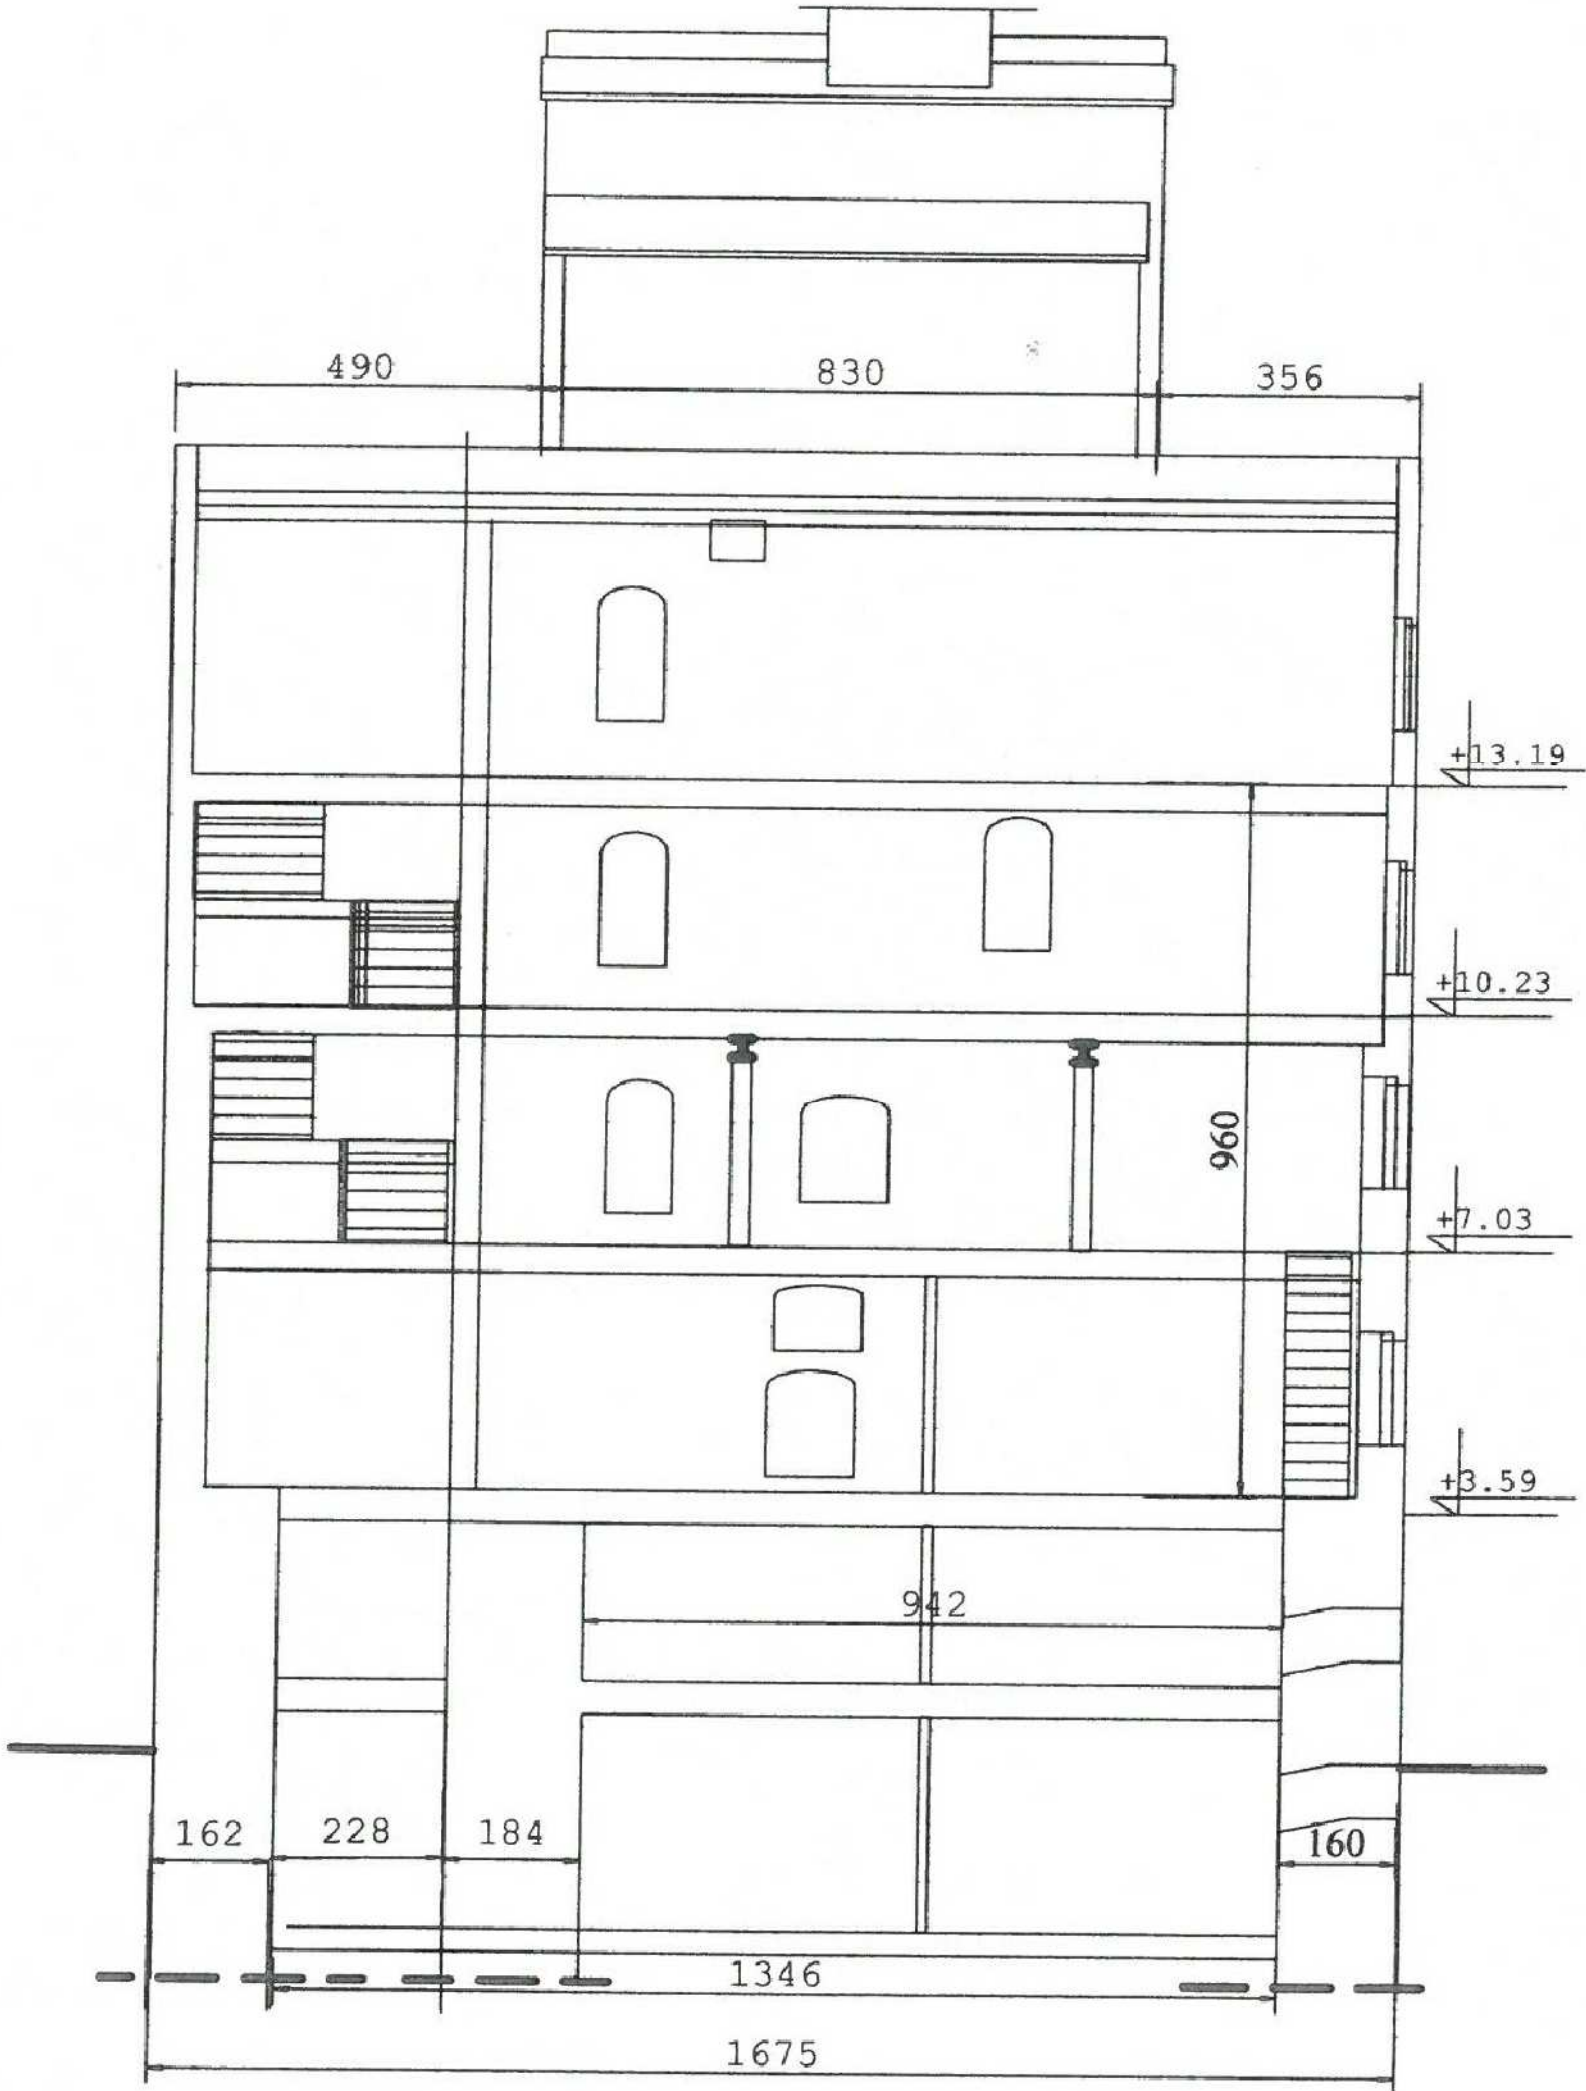

PRACOWNIA PROJEKTOWA			STADIUM OPRACOWANIA:		TYTUŁ RYSUNKU:		BRANŻA:	
ata	ata	ata	PROJEKT ROZBIÓRKI		PRZEKRÓJ A-A		BUDOWLANA	
ata	ata	ata	INWESTOR:		OPRACOWAŁ:		NR RYSUNKU:	
ata	ata	ata	GMINA I MIASTO LWÓWEK ŚLĄSKI		mgr inż. MIROSLAW SOCZYŃSKI		7	
ata	ata	ata	ADRES OBIEKTU:		nr upr.: 263194, 1996 UW.JG, DOŚB/D0164/01		SKALA:	
ata	ata	ata	Lwówek Śl.				1:100	
ata	ata	ata	ul. Traugutta dz. nr 236				DATA:	
ata	ata	ata					06.2017	

mgr inż. MIROSLAW SOCZYŃSKI  
BIURO:  
59-800 LUBAN  
UL. CMENTARNA 1  
tel./fax: 75 721 49 92  
tel. 606 620 834  
pp\_ata@poczta.onet.pl

NAZWA INWESTYCJI:  
BUDYNEK DAWNEJ ŚLÓDOWNI BROWARU

ADRES OBIEKTU:  
59-6000 Lwówek Śl., ul. al. WP 25a

INWESTOR:  
GMINA I MIASTO LWÓWEK ŚLĄSKI