


# RZUT PIWNICY

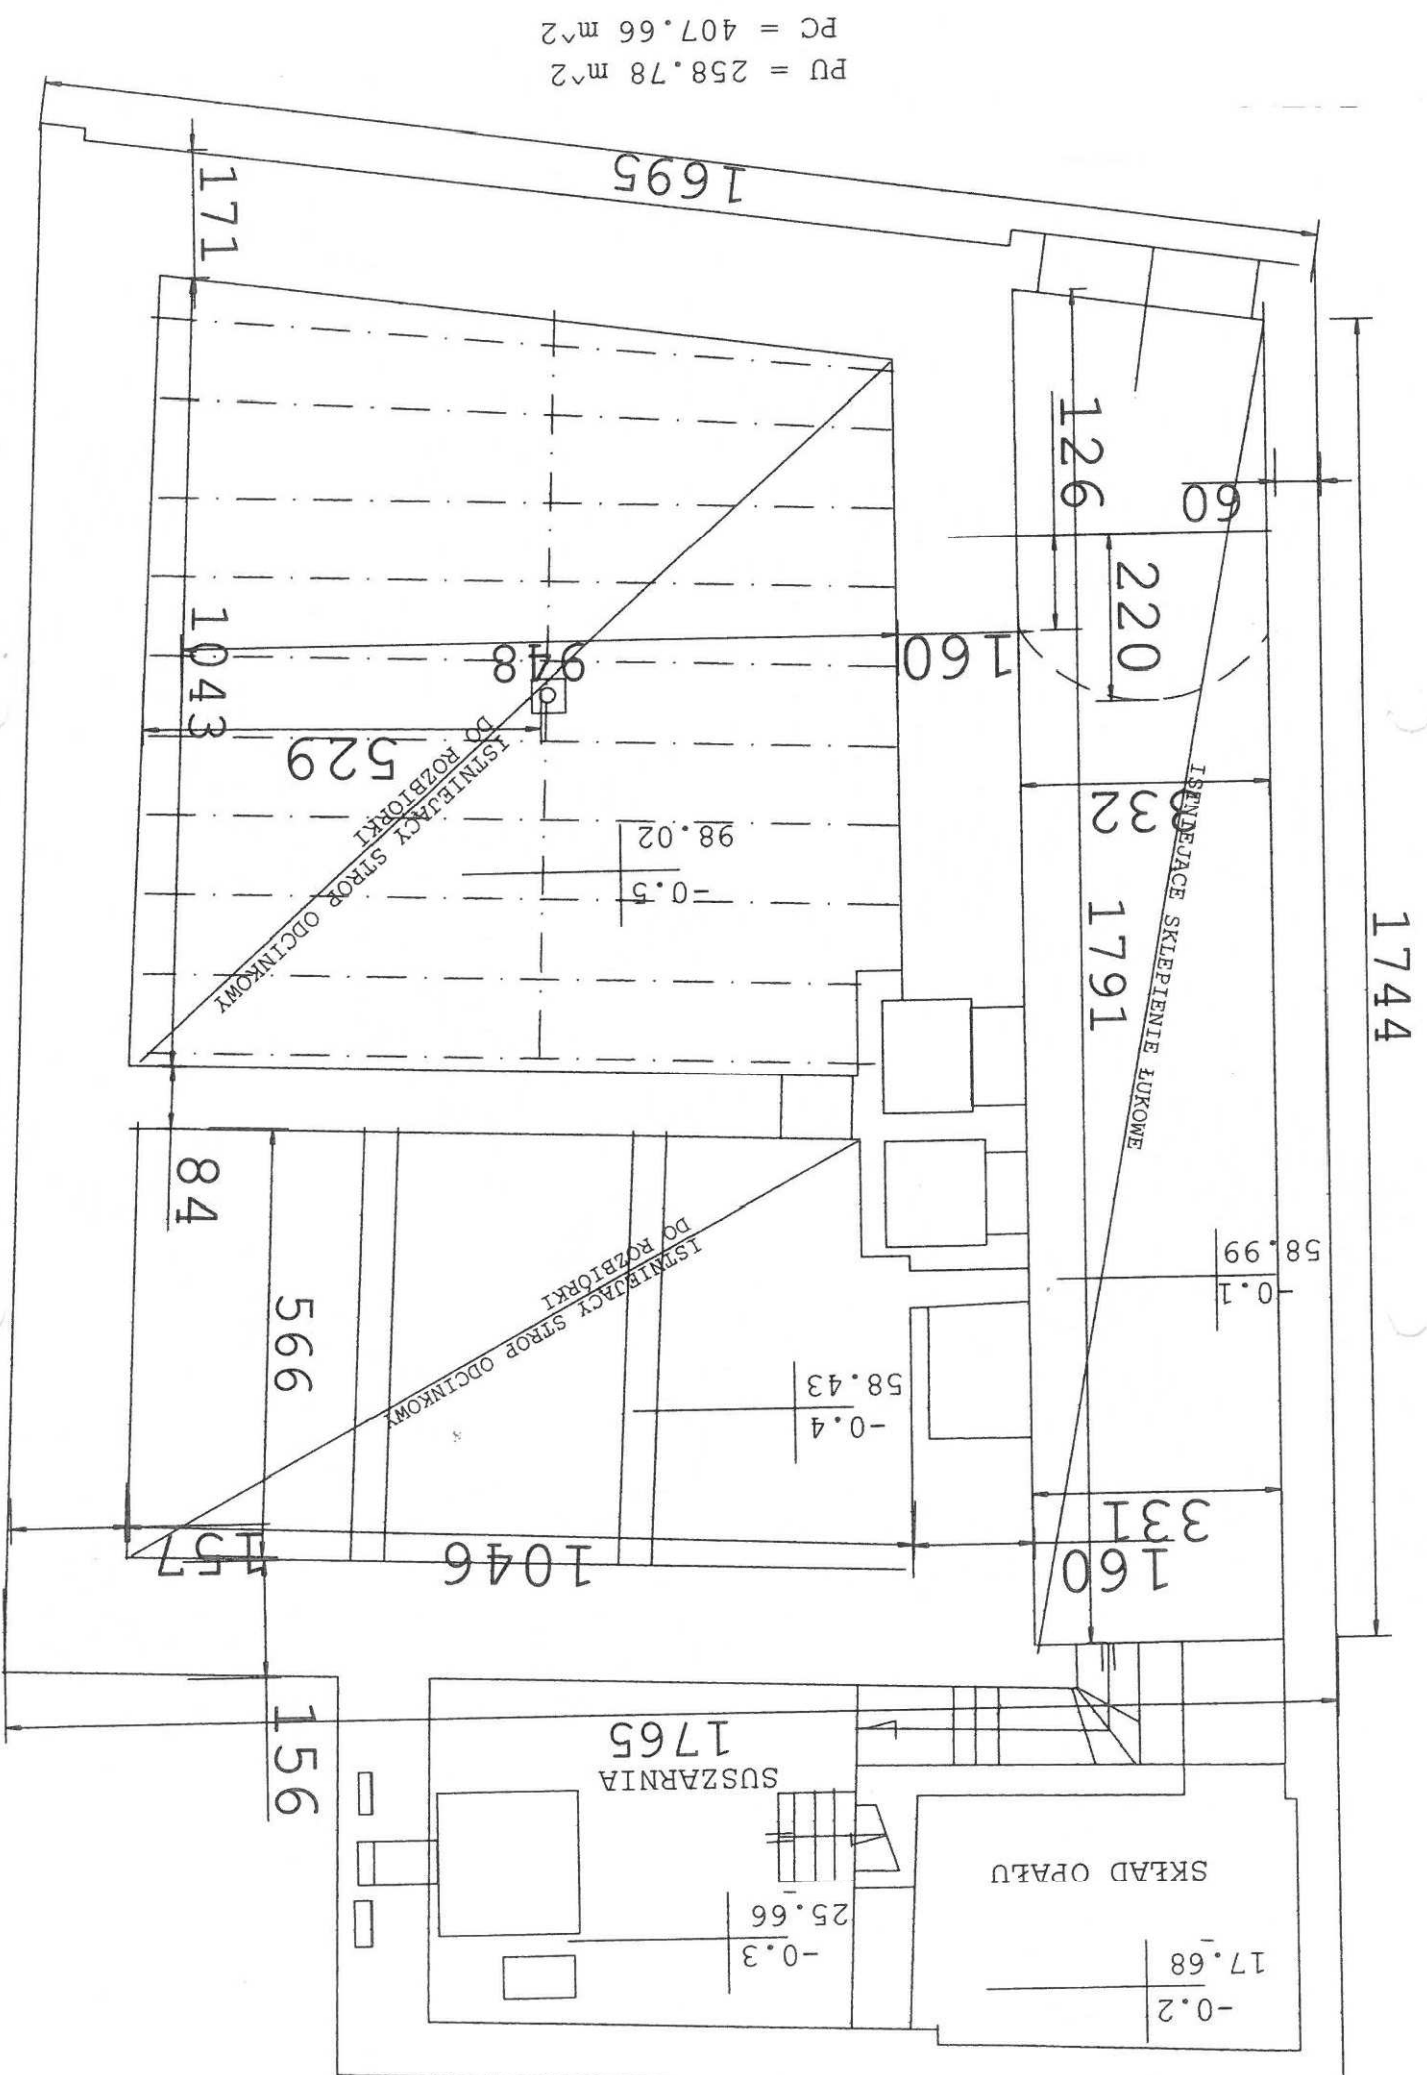

Pu=258,78 m2  
Pc=407,66m2

PRACOWNIA PROJEKTOWA	
ata	mgr inż. MIROSŁAW SOCZYŃSKI
ata	BIURO: tel./fax: 75 721 49 92
ata	59-800 LUBAŃ tel. 606 620 834
ata	UL. CEMENTARNA 1 pp_ata@poczta.onet.pl
STADIUM PRACOWNIA:	
PROJEKT ROZBIÓRKI	
NACZNA INWESTYTOR: BUDYNEK DAWNEJ SŁODOWNI BROWARU	
INWESTOR: GMINA I MIASTO LWÓWEK ŚLĄSKI	
ADRES OBIEKTU: 59-6000 LWÓWEK ŚL., ul. al. WP 25a Lwówek Śl.	
ul. Traugutta dz. nr 236	
TYTUŁ PRZYSIŁKI:	
RZUT PIWNICY	
BROUZEK:	
BUDOWLANA	
NR PRZYSIŁKI:	
1	
SKALA:	
1:100	
DATA:	
06.2017	