


RZUT I PIĘTRA

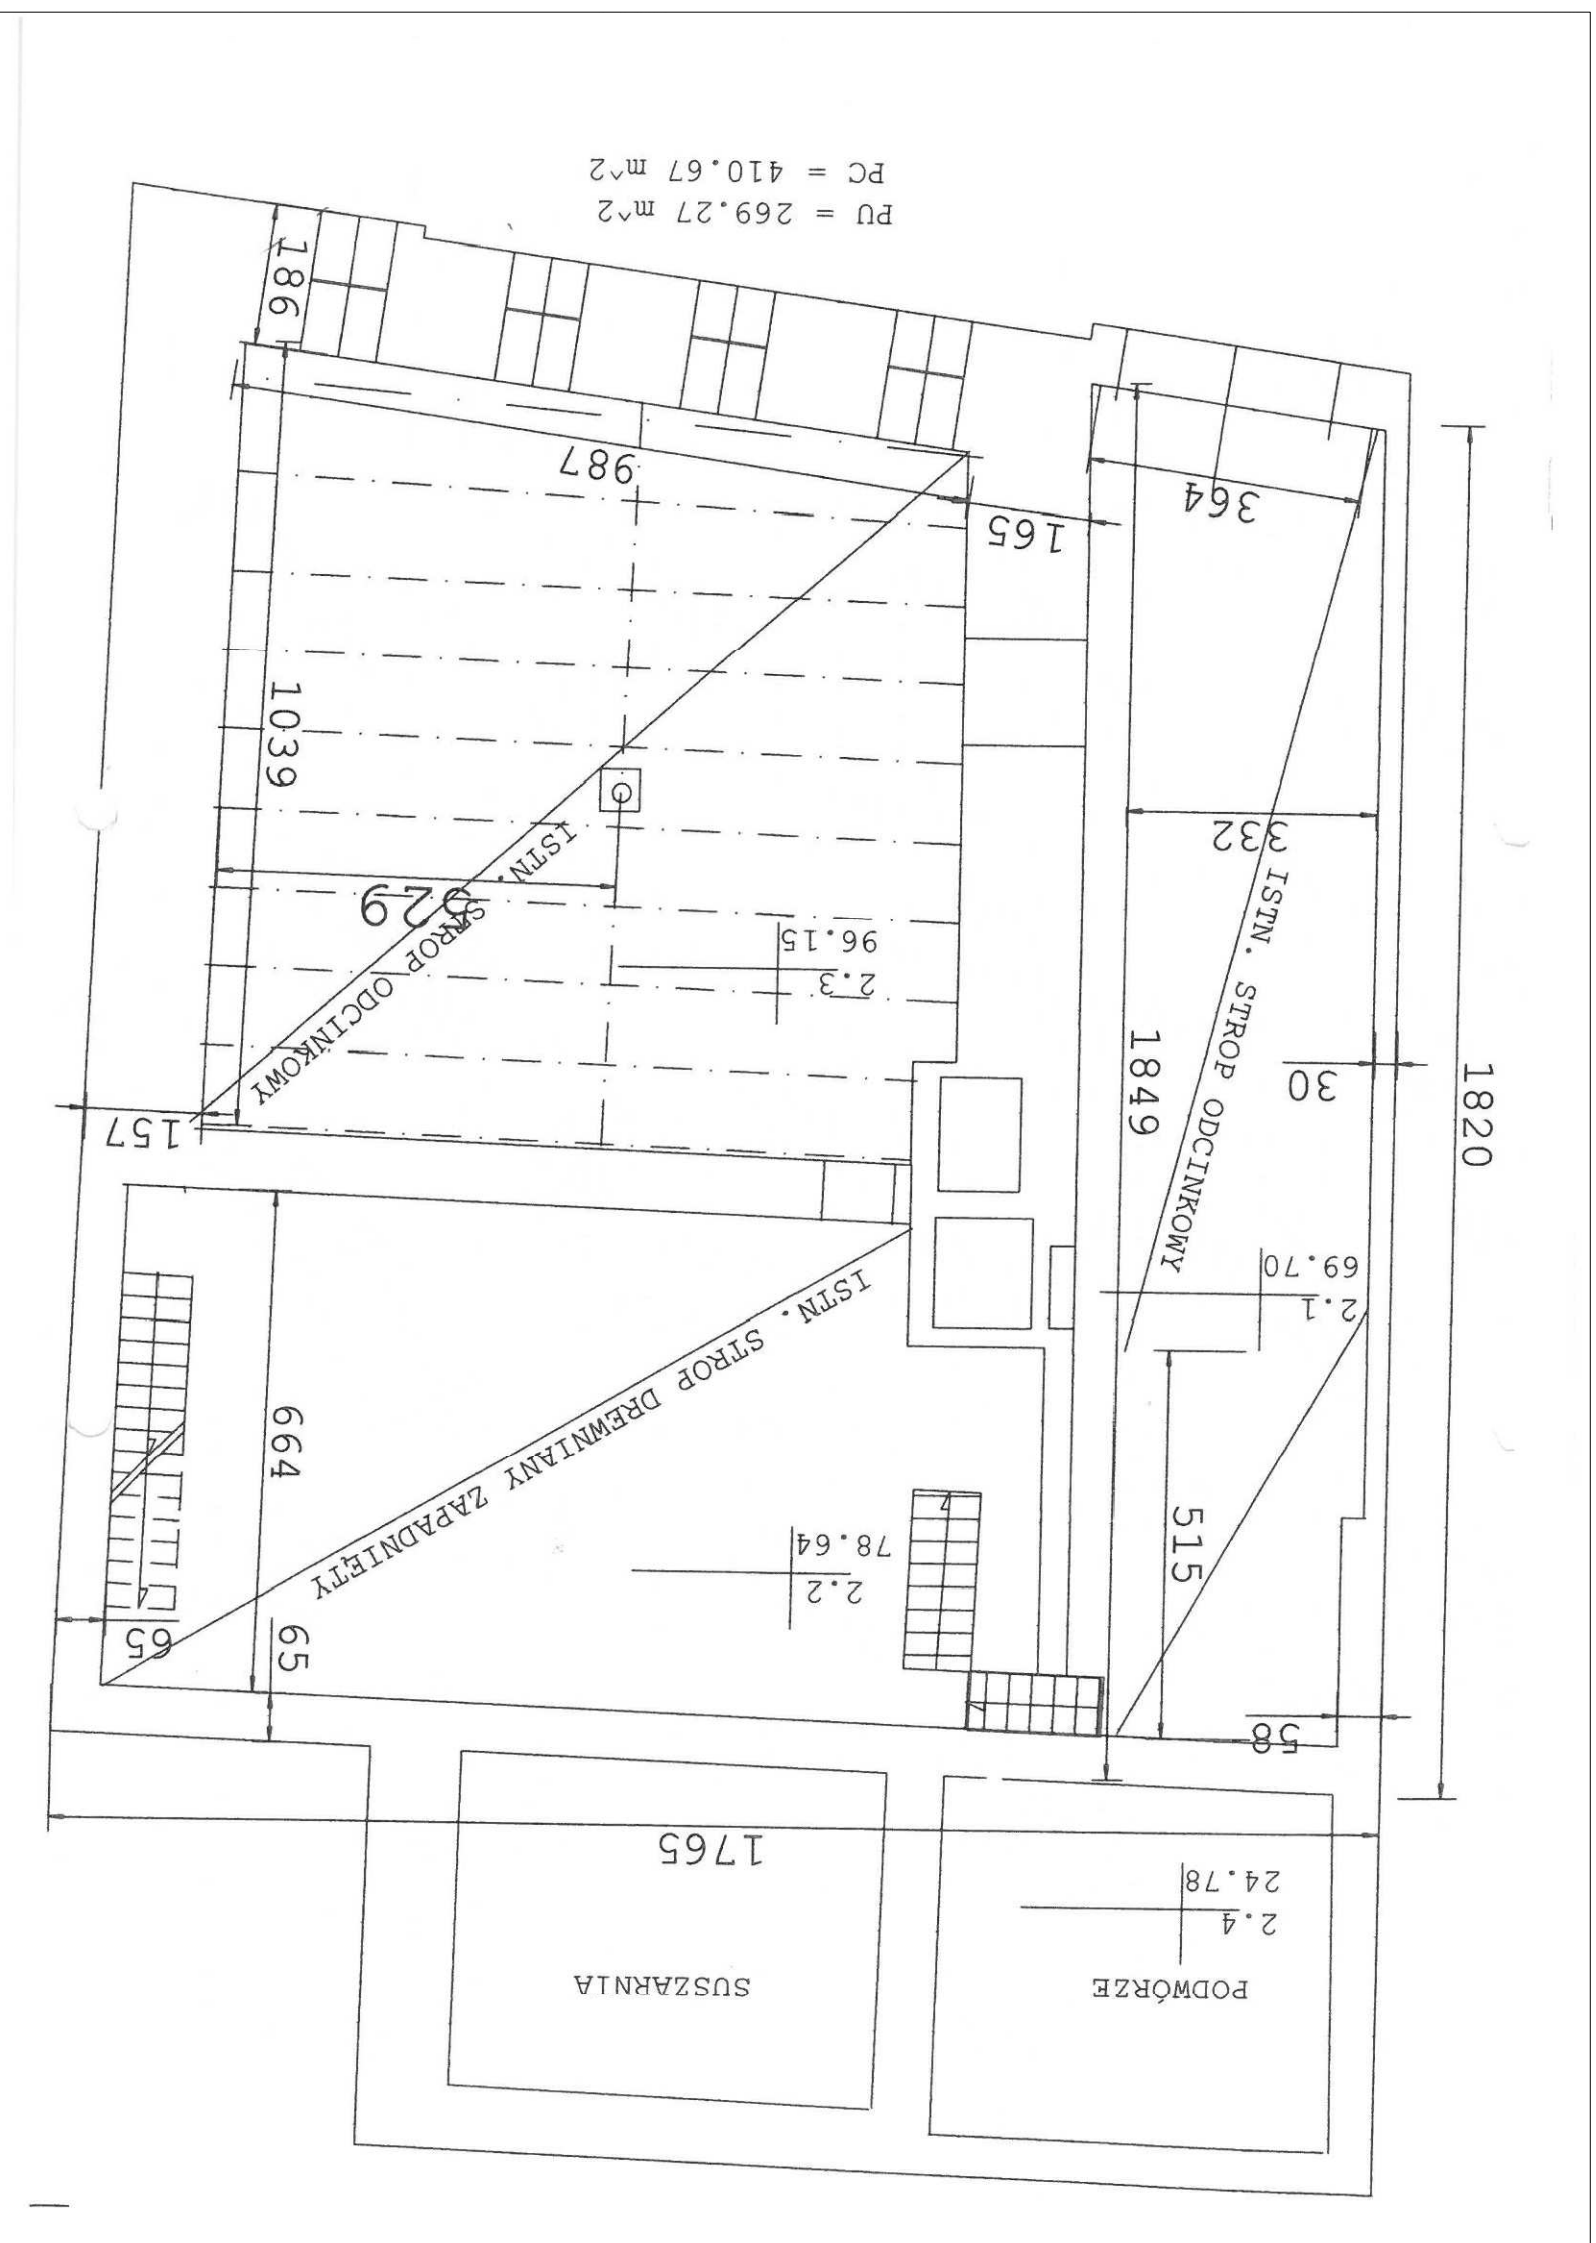

Pu=269,27 m2
Pc=410,67m2

PRACOWNIA PROJEKTOWA	
mgr inż. MIROSLAW SOCZYŃSKI BIURO: 59-800 LUBAŃ UL. CMENTARNA 1	
tel./fax: 75 721 49 92 tel. 606 620 834 pp_ata@poczta.onet.pl	
ata ata ata ata ata ata ata	
STADIUM OPACOWANIA:	
PROJEKT ROZBIÓRKI	
NAZWA INWESTYCJI: BUDYNEK DAWNEJ SŁODOWNI BROWARU	
INWESTOR: GMINA I MIASTO LWÓWEK ŚLĄSKI 59-6000 Lwówek Śl., ul. al. WP 25a	
ADRES OBIEKTU: Lwówek Śl.	
ul. Traugutta dz. nr 236	
TYTUŁ RYSUNKU:	
RZUT I PIĘTRA	
OPRACOWAŁ: mgr inż. MIROSLAW SOCZYŃSKI nr upr.: 2837/94, 19/96 LWJ J.G. DOŚ/BO/0164/01	
BRANŻA:	
BUDOWLANA	
NR RYSUNKU:	
3	
SKALA:	
1:100	
DATA:	
06.2017	