

# MAPA DO CELÓW PROJEKTOWYCH SKALA 1:500

woj.: małopolskie  
powiat: nowotarski  
Jednostka ewidencyjna:  
121103\_5 Czamy Dunajec  
Obszar ewidencyjny:  
121103\_5.0002 Ciche  
dz.ewid.: 13056/1, 13050/1  
GK.6640.574.2023  
Kierownik prac geodezyjnych  
mgr inż. Justyna Polaczek, nr uprawnień 18798  
Układ współrzędnych prostokątnych: "2000/21"  
Układ odniesienia wysokości: PL-KRON86-NH  
opracował dnia: 31.01.2023 mgr inż. Justyna Polaczek

□ obszar aktualizacji


Nie analizowano dokładności położenia punktów granicznych.  
Niniejsza mapa może służyć do projektowania budynków  
w odległości większej niż 4 m od granic  
oraz innych obiektów budowlanych w odległości większej niż 3 m od wymienionych granic  
Nie wyklucza się istnienia w terenie innych, nie wykazanych na niniejszej  
mapie urządzeń podziemnych, które nie były zgłoszone do inwentaryzacji

Legenda:

2.MNU2.81 linie rozgraniczające oraz oznaczenia z MPZP

△ linia nieprzekraczalnej zabudowy

**G** | mgr inż. Justyna Polaczek  
Geodeta uprawniony  
upr. nr 18798

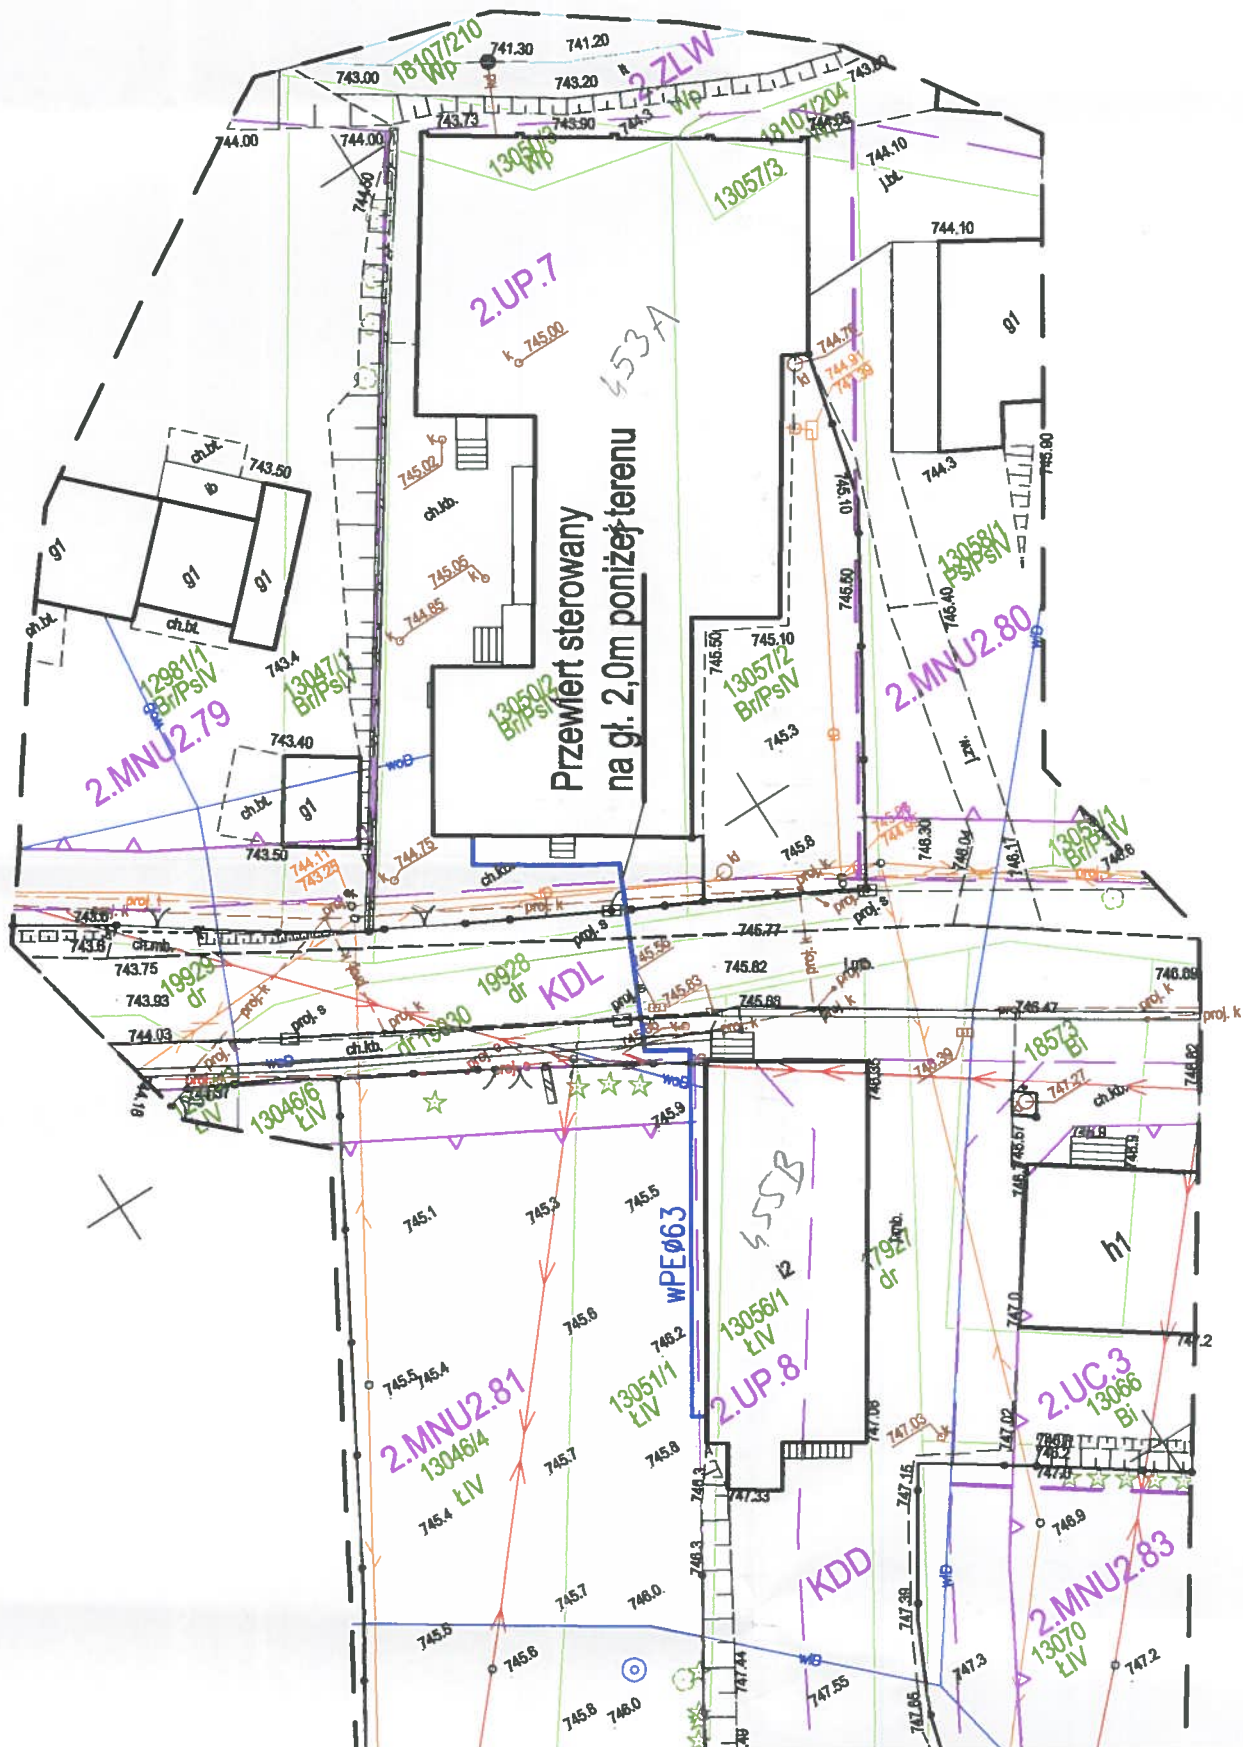

Pświadczam, że niniejszy dokument został opracowany w wyniku prac geodezyjnych i kartograficznych, których rezultaty zawiera aparat techniczny pozytywnie zweryfikowany. Jednocześnie informuję, że jestem świadomy odpowiedzialności karnej za złożenie fałszywego oświadczenia.		GK.6640.574.2023
Identyfikator zgłoszenia prac geodezyjnych	STAROSTA POWIATU Powiatowy Ośrodek Dokumentacji Geodezji i Kartografii NOWY TARG	
Organ służby geodezyjnej, który otrzymał zgłoszenie	GeoArt Geodezja i Budownictwo Justyna Polaczek	
Wykonawca prac geodezyjnych	Protokół Weryfikacji nr GK.6640.574.2023_1 2023-02-15	
Nr oraz data sporządzenia dokumentu zawierającego wynik pozytywnej weryfikacji		
Imię i nazwisko oraz nr uprawnień zawodowych kierownika prac		

POWIATOWY ZARZĄD DRÓG  
ul. Słowackiego 10  
34-400 Nowy Targ, ul. Szpitalna 14  
tel. 18 266 20 28, 18 264 97 70  
Załącznik do decyzji nr 6211.102.23  
z dnia 23.03.2023