



Schemat przepompowni ścieków
K1 Dębno ul. Poziomkowa

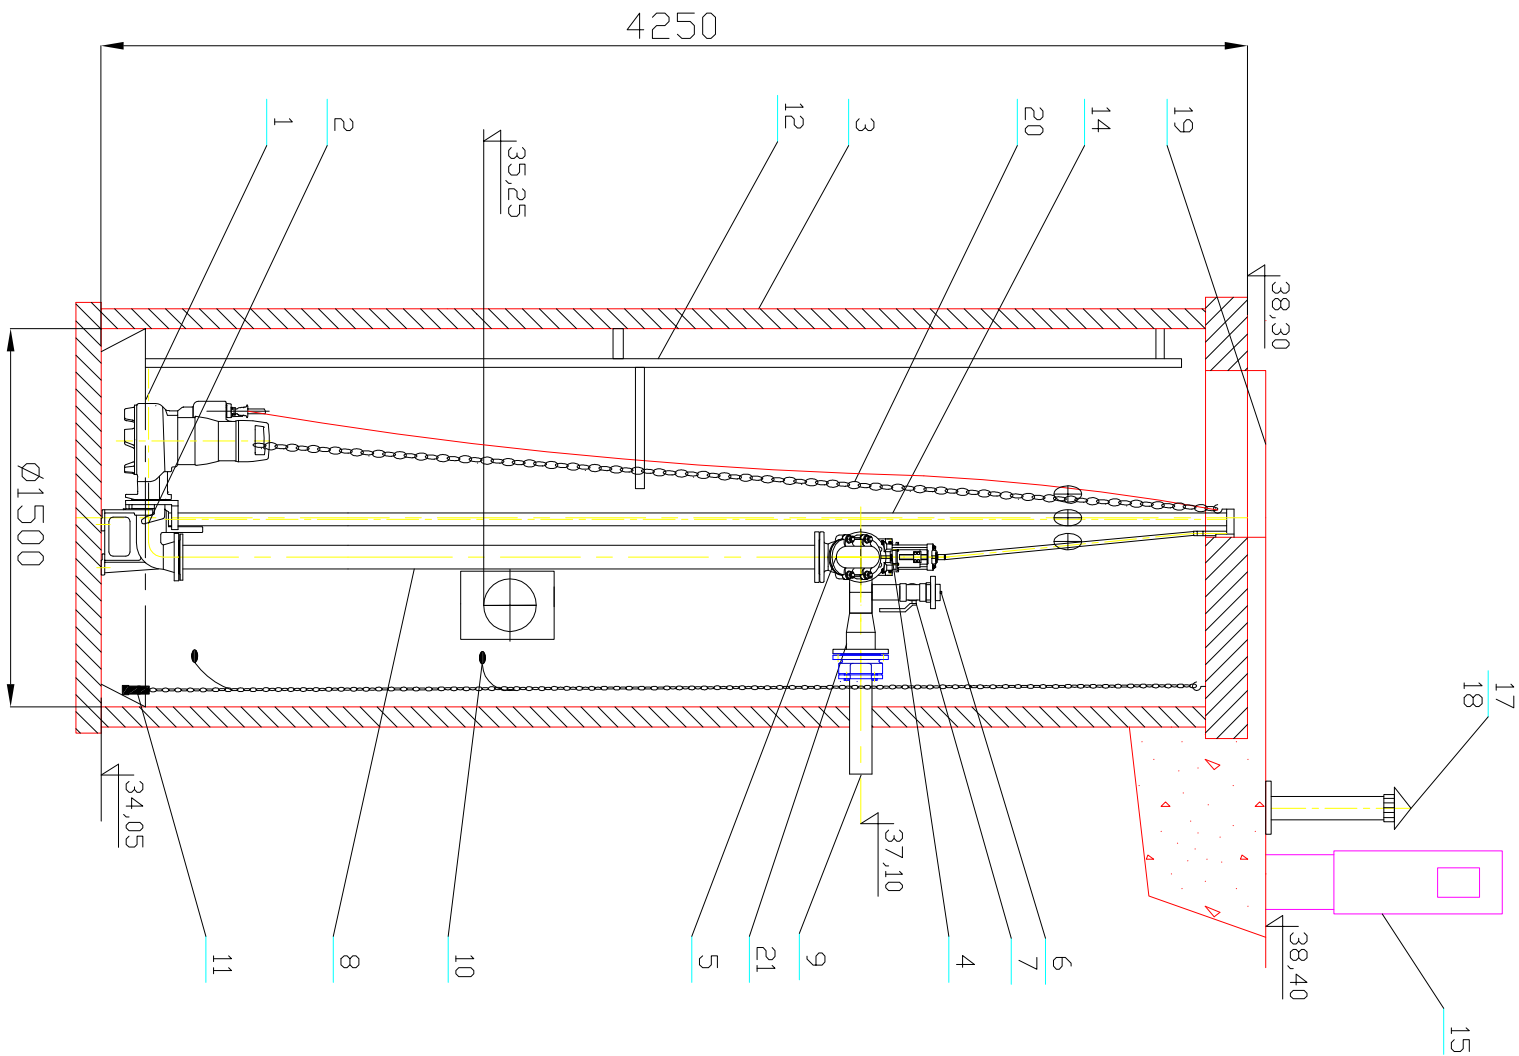

22	Belka wsporcza (regulowana)	1	stal nierdzewna	
21	Złaczka stal/PE DN80/90	1	żeliwo	
20	Łańcuch	2	stal nierdzewna	
19	Właz wejściowy Ø800 kł.D400	1	żeliwo	
18	Biofiltr kominkowy DN100 (wyw.)	1	stal nierdzewna	
17	Biofiltr kominkowy DN100 (naw.)	1	stal nierdz./przewody PVC	
16	Deflektor	1	stal nierdzewna	
15	Szafa sterownicza	1		
14	Prowadnice rurowe	2	stal nierdzewna	
13	Króciec napływowy	1	PVC200	
12	Drabinka z podestem	1	stal nierdzewna	
11	Sonda hydrostatyczna	1		
10	Wyłącznik pływakowy	2		
9	Rurociąg tłoczny	1	PEØ90	
8	Układ tłoczny DN80	1	stal nierdzewna	
7	Zawór kulowy DN50	1		
6	Nasada płuczająca T52	1		
5	Zawór zwrotny kolanowy DN80	2	żeliwo	
4	Zasuwa nożowa DN80	2	żeliwo	
3	Zbiornik	1	Polimerobeton	
2	Kolano stopowe DN80	2	żeliwo	
1	Pompa zaopatalna MSV-80-14H 1,5kW	2	wg katalogu	
LP	Nazwa	Ilość	Materiał	Uwagi



instal

ul. Kombarantów 34/713, 66-400 Gorzów Wlkp.
tel. 507 077 052 e-mail: biuro@awinstal.pl

AW - instal Pracownia Projektowa

Karolina Kruczkowska-Węzyk

Investor: Gmina Dębno, ul. J. Piłsudskiego 5, 74-400 Dębno

Adres: m. Dębno, gm. Dębno, powiat myśliborski, woj. zachodniopomorskie (działki 851/6, 851/7, 561/4/2, 561/4/3, 561/4/4, 562/18, 562/17, 562/3, 562/6, 562/13, 561/15, 561/26, 561/29, 561/31, 561/16, 555, 551/13, 288/1, 1066 obr. 0005 Dębno-miasto.)

Obiekt: Sieć wodociągowa i kanalizacji sanitarnej w rejonie ul. Poziomkowej w Dębnie

Temat rys.: Schemat przepompowni ścieków K1

Funkcja	Typ, imię i nazwisko	Uprawnienia	Podpis	Brzoza	sanitarna
Projektant:	mgr inż. Karolina Kruczkowska - Węzyk	LBS/0072/PBS/15 w spegajności instalacyjnej		Stadium: PB / PA-B	
Sprawdzający:	mgr inż. Paulina Bielecka	LBS/0070/PWS/15 w spegajności instalacyjnej		Data: 09.05.2022r.	

Skala: schemat

Nr rys.: 6

Bez zgody autora rysunek nie może być wykorzystywany lub reprodukowany.