

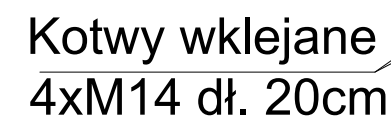


1:10

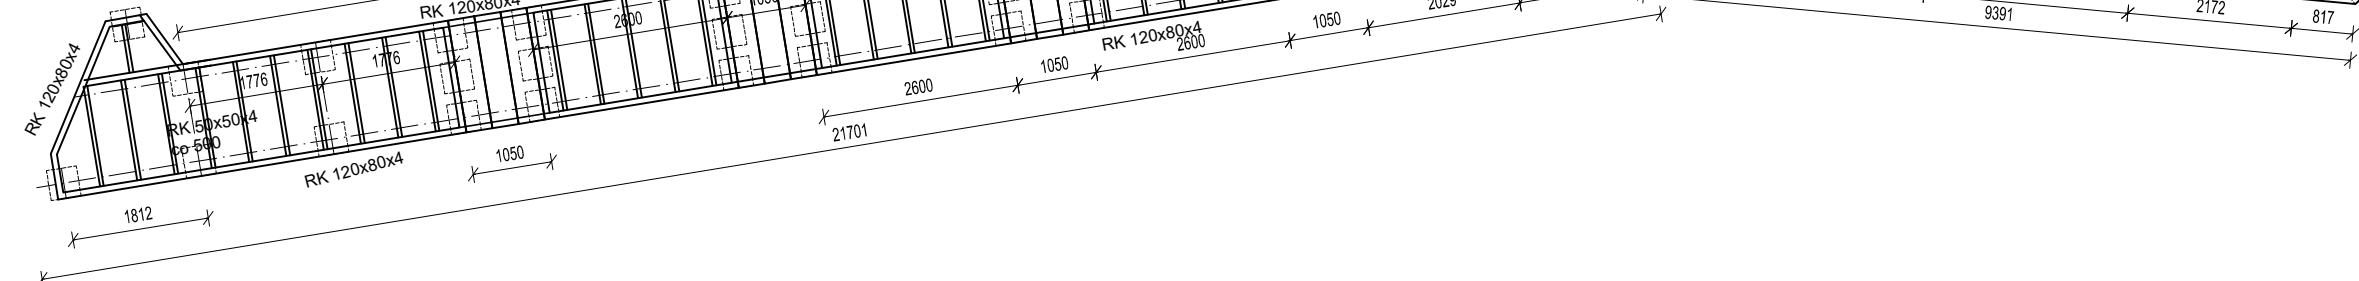

1:10

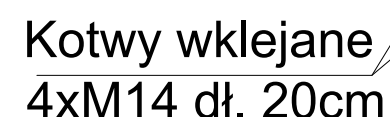

S235
ocynk

Uwzględnić otworowanie pod ocynk
Profile łączone przez spawanie
Kraty montowane łącznikami systemowymi

UWAGI

1. Wszystkie zmiany lub nieścisłości należy zgłosić Projektantowi, w trybie nadzoru autorskiego.
2. Wszystkie wymiary i wielkości zweryfikować na budowie w terenie.

JEDNOSTKA PROJEKTOWA
MODUS MIROŚŁAW MACIOSEK
ul Szlak 65 lok.1004; 31-153 Kraków
tel. +48 12 631 10 35

NAZWA PROJEKTU

BUDOWA PARKU OBEJMUJĄCA W SWOIM ZAKRESIE BUDOWE
OBJEKTÓW MAŁEJ ARCHITEKTURY W MIEJSCU PUBLICZNYM,
URZĄDZEN ZABAWOWYCH, NOWYCH ALEJE I NAWIERZCHNI
UTWARDZONYCH W RAMACH BUDŻETU OBYWATELSKIEGO
„ZROBMY SOBIE PARK” PRZY ULICY KURCZABA, NA DZIAŁCE nr
354/59 obr. 55 i ewid. PODGÓRZE W KRAKOWIE

INWESTOR
GMINA MIEJSKA KRAKÓW
ZARZĄD ZIELENI MIEJSKIEJ W KRAKOWIE
UL. W. REYMONTA 20, 30-059 KRAKÓW

PROJEKTOWAŁ
mgr inż. Piotr Frosztęga

SPRAWDZIŁ:
mgr inż. Jarosław Śliwa

ZESPÓŁ:

TYTUŁ RYSUNKU

RZUT TARASÓW WYNIESIONYCH - 2

ETAP:

PT

BRANŻA:
KONSTRUKCYJNA

UPRAWNIENIA PDK/0002/POOK	
------------------------------	--

	K-166/01
--	----------

PODPIS

NR RYS.

K.04

Przedmiotowy projekt jest chroniony prawem autorskim zgodnie z ustawą z dnia 4 lutego 1994 roku. Powielanie, zwielokrotnienie egzemplarzy, odsprzedaż lub jakiegokolwiek inne wprowadzenie do obrotu, udostępnianie osobom trzecim, a także opracowanie w formie projektu wykonawczego bez zgody autora jest wzbronione.