


ELEWACJA POŁUDNIOWA - 1

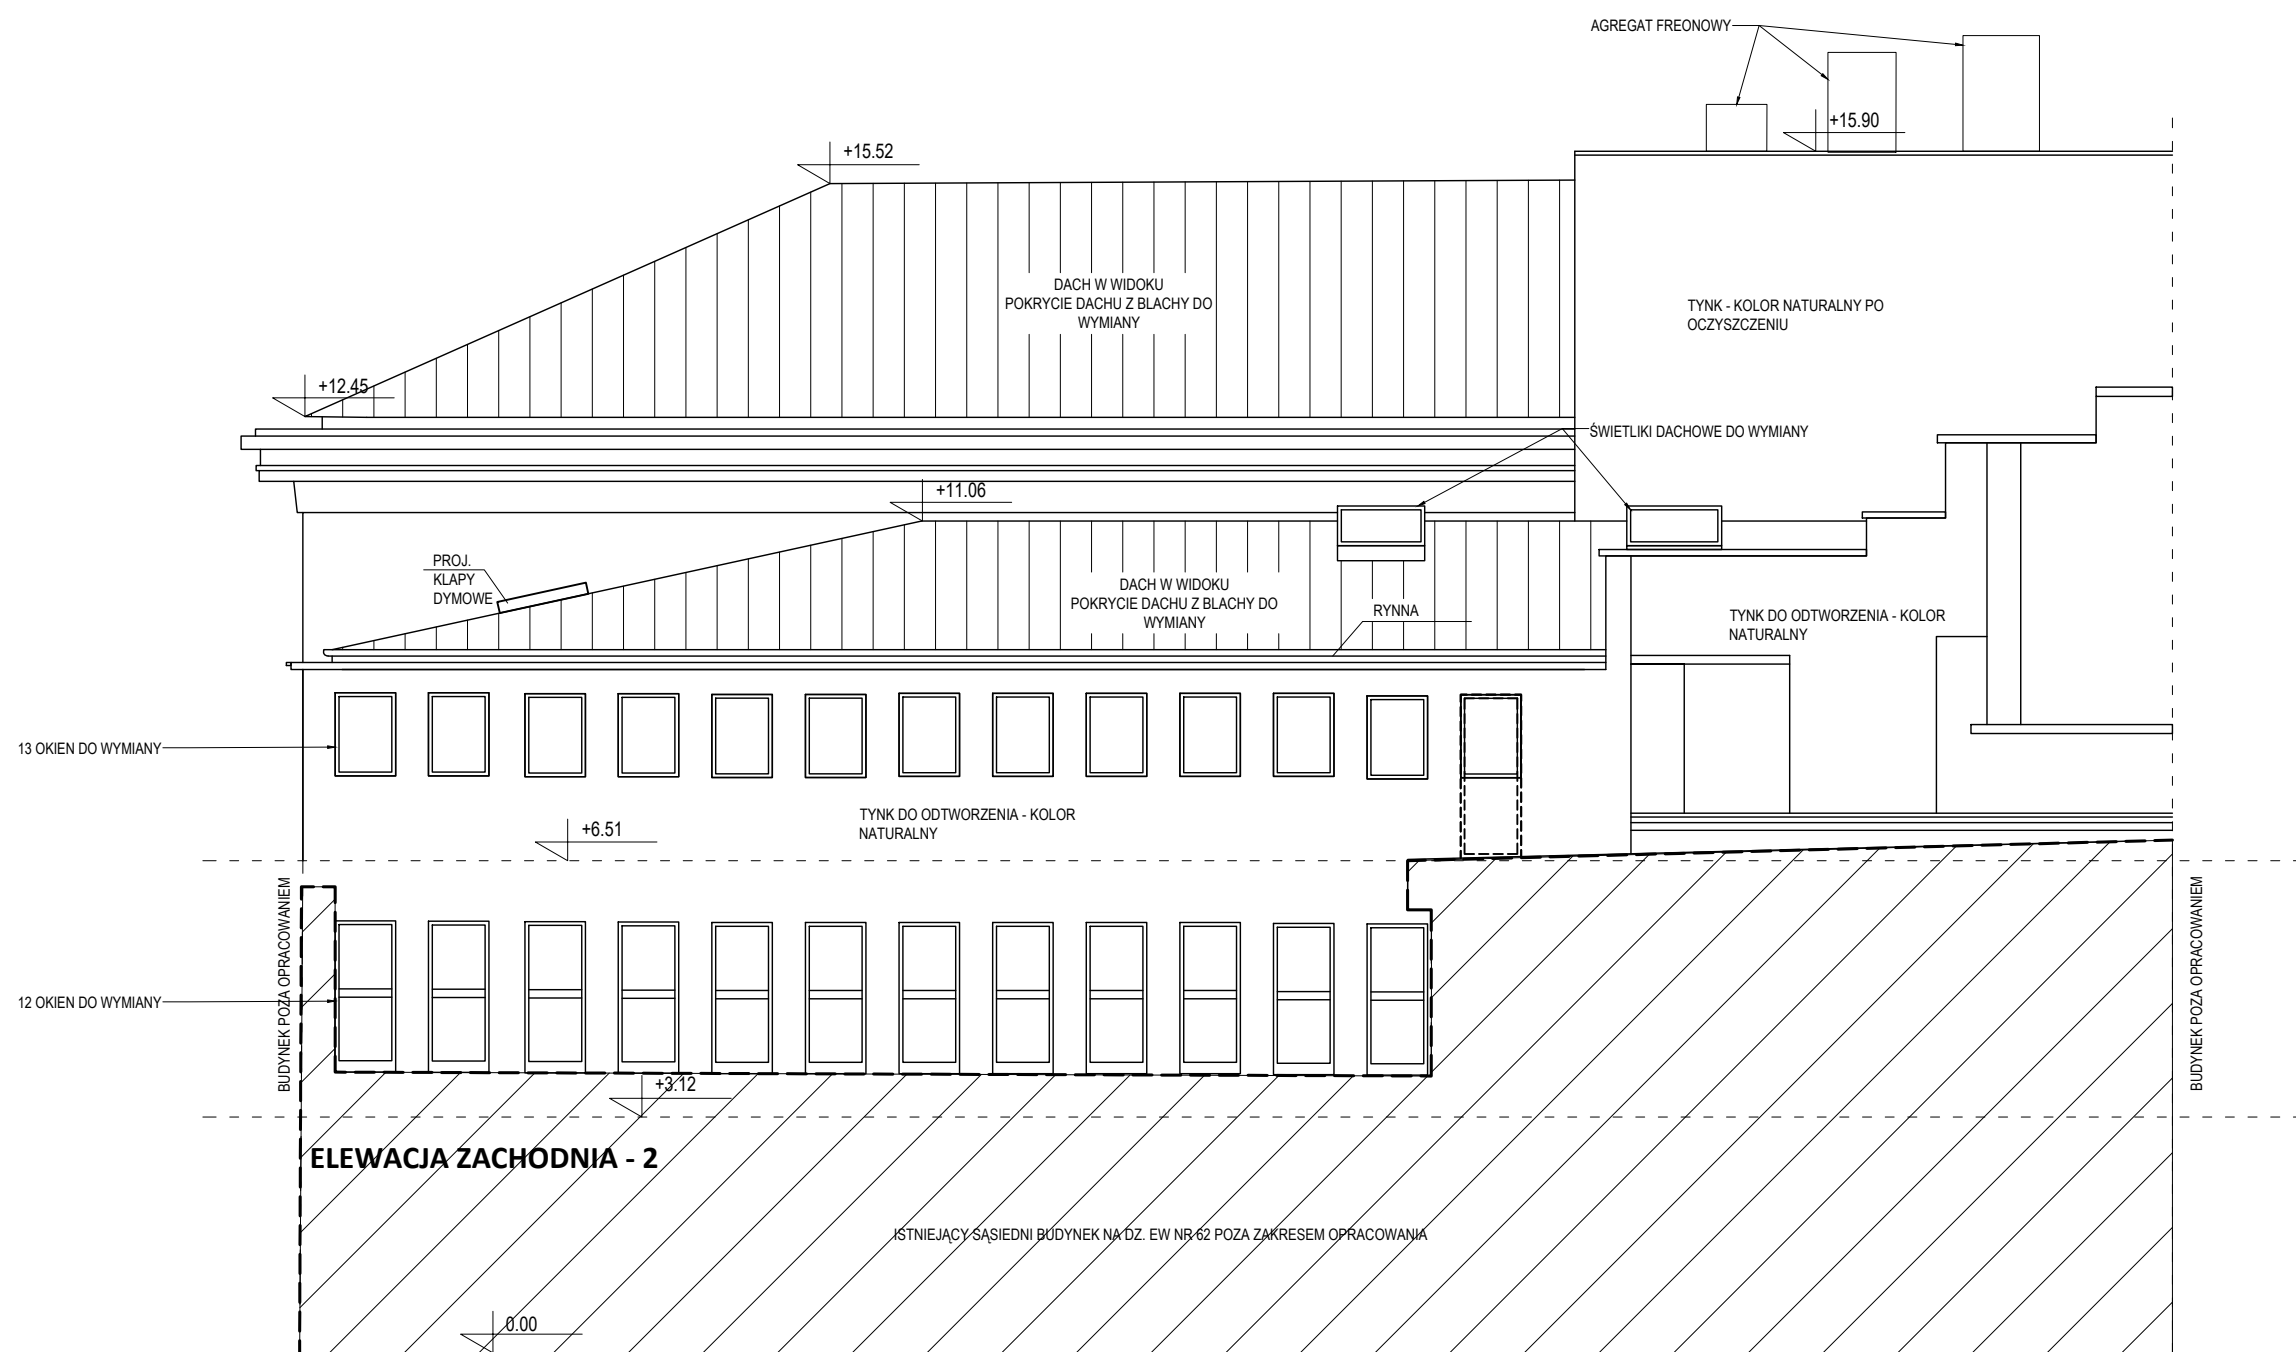

ELEWACJA ZACHODNIA - 2

Remont, przebudowa i nadbudowa budynku Sceny Kameralnej Teatru Polskiego we Wrocławiu

ul. Świdnicka 28, 50-068 Wrocław

Inwestor
Teatr Polski we Wrocławiu
ul. G. Zapolskiej 3
50-032 Wrocław

Stadium
PROJEKT WYKONAWCZY

Rysunek
ELEWACJE

Skala
1:100

Data
Lipiec 2024

Nr rys.

A-13

Architektura	Wykonanie	mgr inż. arch. Robert Lebioda	Nr uprawnień 704/01/DUW	Podpis
	Opinowanie	mgr inż. arch. Piotr Kaczmarek	Nr uprawnień OKK/UpB/30/2005	Podpis

„Sound & Space” Sp. z o.o.
60-682 POZNAŃ
Ul. W. BIEGAŃSKIEGO 61A
Tel. /Fax.: (061) 825-65-27
sound@space.pl