Przejście do kieszeni scenicznej

SKALA 1:25

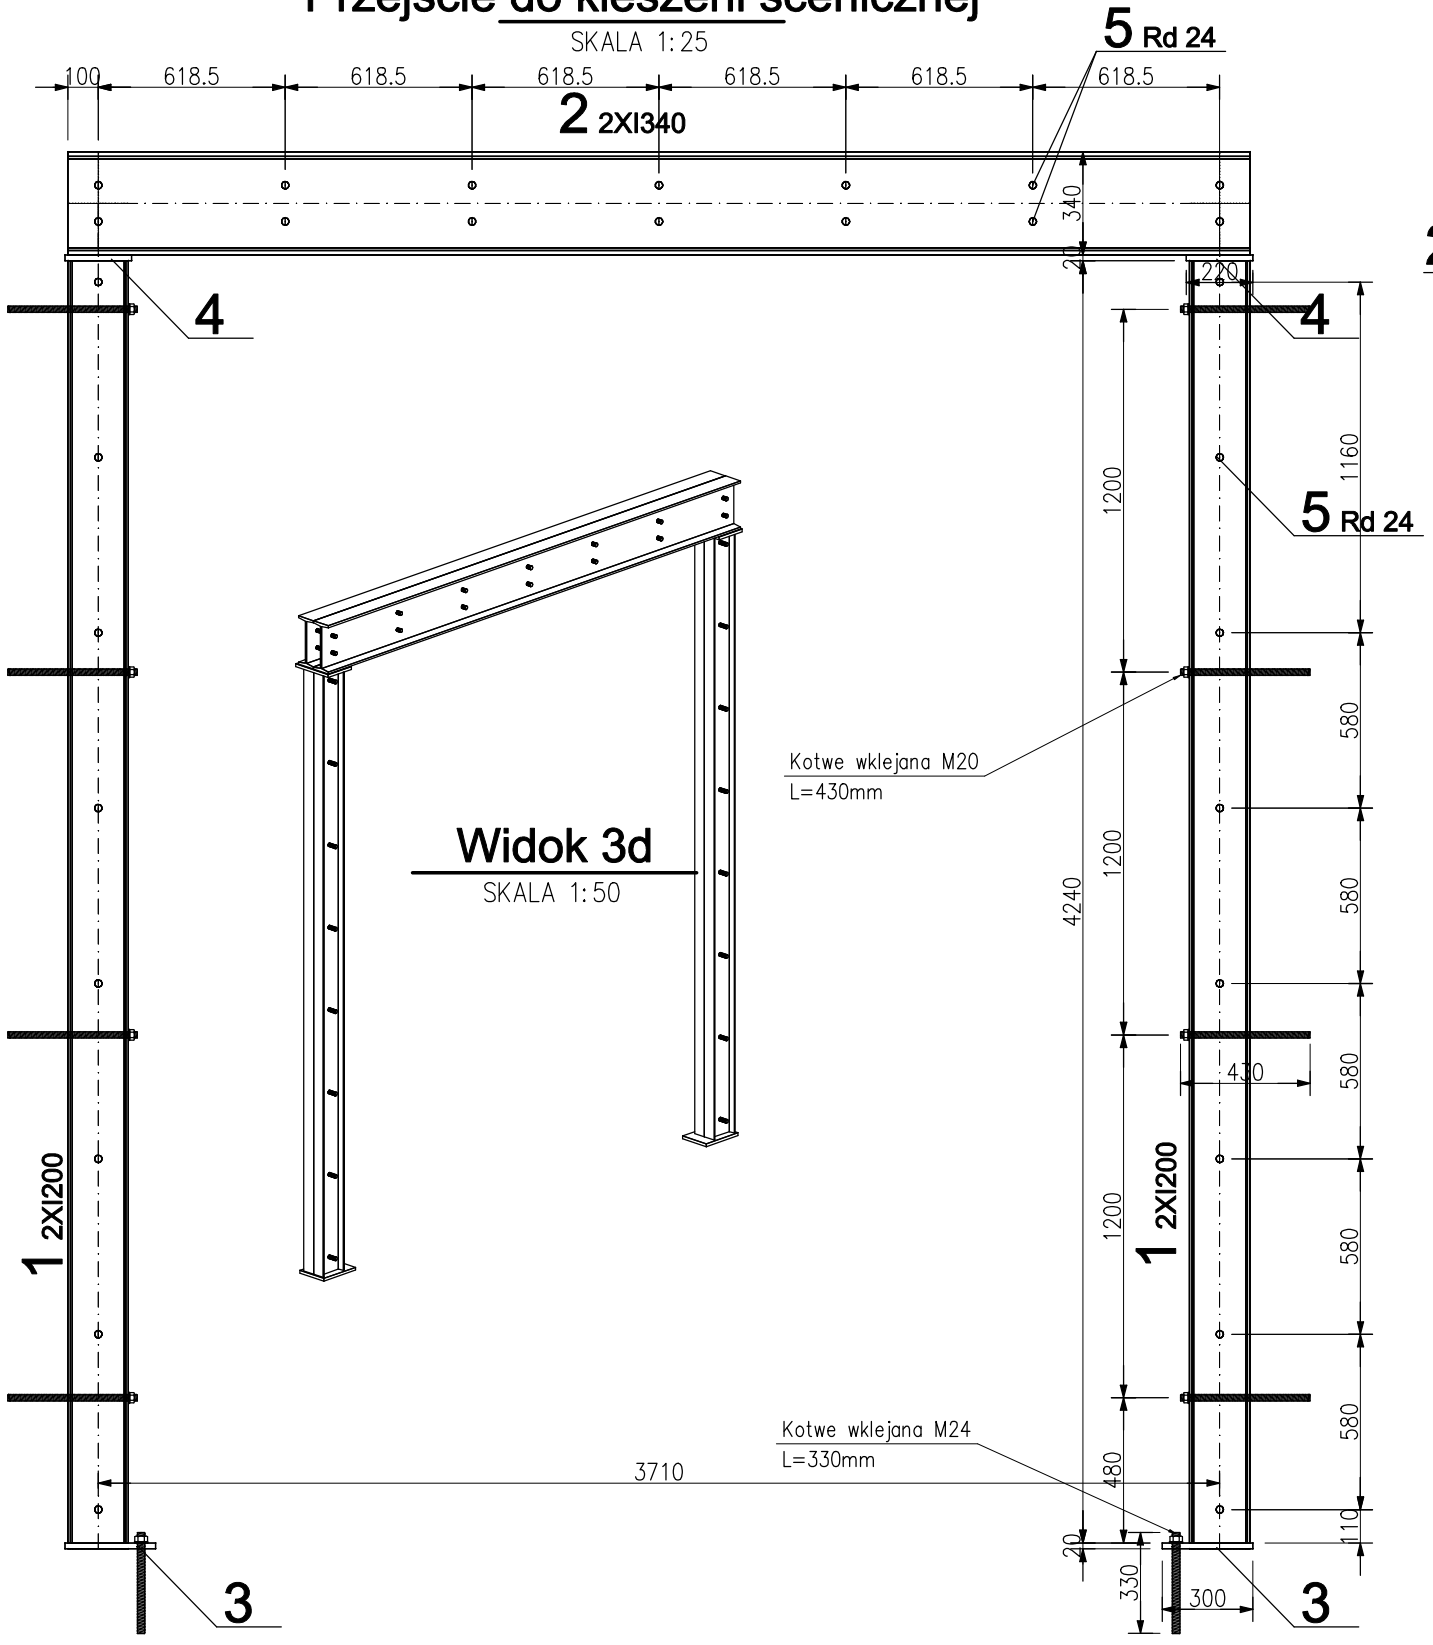

Widok 3d

SKALA 1:50

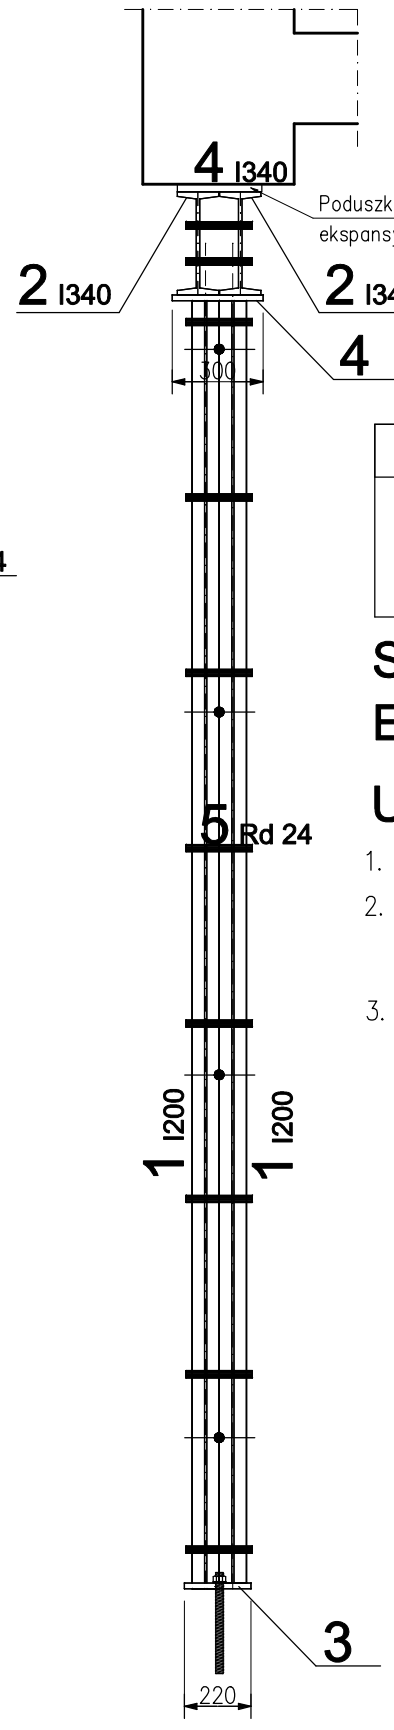

Poz.	Szt.	Nazwa	Długość [m]	Materiał	Pow. [m2]	Ciężar [kg]
1	1	I200	4.240	S235JR	12.024	444.676
2	2	I340	3.910	S235JR	8.993	532.225
3	2	Bl 20x300x220	0.220	S235JR	0.306	20.724
4	2	Bl 20x220x300	0.300	S235JR	0.306	20.724
5	30	Rd 24	0.220	S235JR	0.495	23.418
Suma:	40	Elementy			22.124	1041.766

STAL PROFILOWA : S235 JR
ELEKTRODY : ER 1.46

UWAGI :

1. Wszystkie wymiary należy uaktualnić na budowie
2. Elementy stalowe oczyścić do 2–go stopnia i zabezpieczyć poprzez malowanie farbą podkładową tlenkową i dwukrotnie chlorokauczukową oraz obudować do R60
3. Spoiny nieoznaczone wykonać o gr.0,7 cieńszego z łączonych elem.

Przebudowa i nadbudowa budynku Sceny Kameralnej Teatru Polskiego we Wrocławiu

ul. Świdnicka 28, 50-068 Wrocław

Inwestor
Teatr Polski we Wrocławiu
ul. G. Zapolskiej 3
50-032 Wrocław

Stadium
PROJEKT WYKONAWCZY

Rysunek
Przejście do kieszeni scenicznej

Skala
1:25

Data
LIPIEC 2024

K09

BR.KONSTRUKCJA		Nr uprawnień	Podpis
Projektant	mgr inż. Mariusz Zelwis	90/DOS/04	
Sprawdzający	inż. Emilian Kwiecień	149/DOŚ/05	

„Sound & Space" sp. z o.o.
60-682 POZNAŃ
Ul. W. BIEGAŃSKIEGO 61A
Tel. /Fax.: (061) 825-65-27
sound@space.pl