poz. Płyta PL–3.2

szt.1

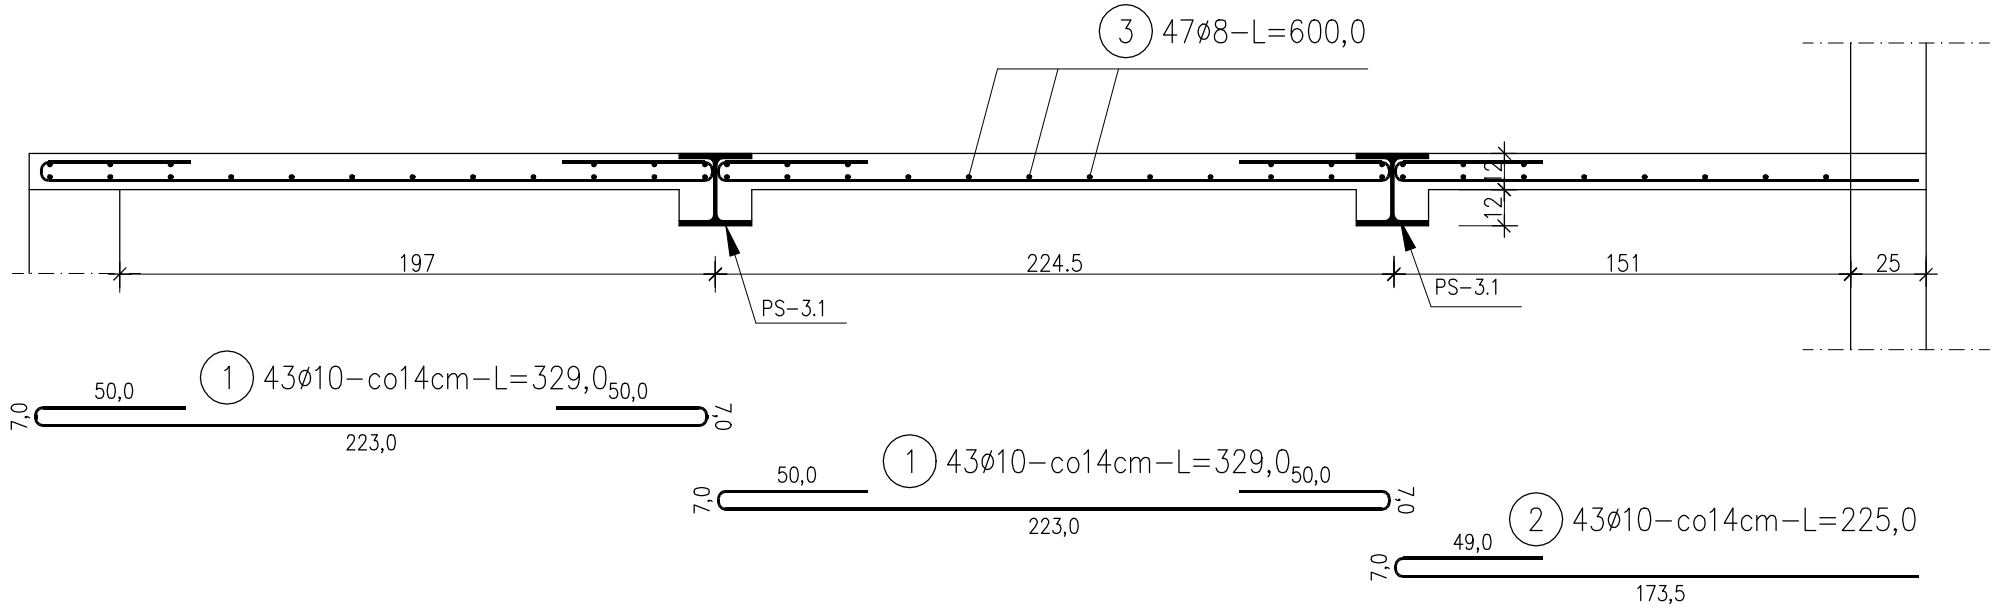

poz. Płyta PL–3.3

szt.1

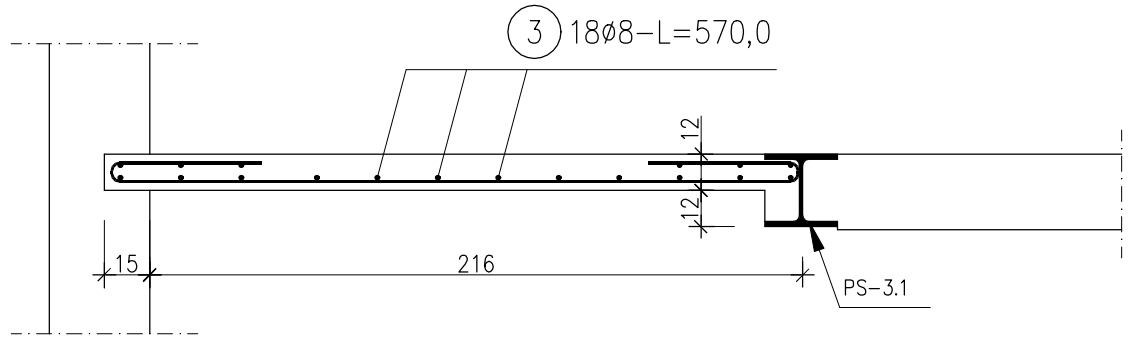

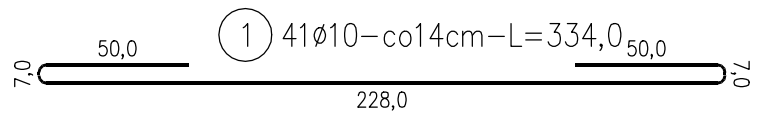

ZESTAWIENIE STALI

Nr pręta	ø	Stal	Długość pręta	Liczba prętów na 1 poz.	Liczba pozycji	Liczba prętów łącznie	Długość łączna B500SP ø8	Długość łączna B500SP ø10
[–]	[mm]	[–]	[m]	[szt]			[m]	
Płyta PL–3.2								
1	10	B500SP	3,29	86	1	86		282,94
2	10	B500SP	2,25	43	1	43		96,75
3	8	B500SP	6,00	47	1	47	282,00	
Płyta PL–3.3								
1	10	B500SP	3,34	41	1	41		136,94
3	8	B500SP	5,70	18	1	18	102,60	
Razem długość prętów						[mb]	384,60	516,63
Masa jednostkowa						[kg/mb]	0,395	0,617
Masa prętów dla danej średnicy						[kg]	151,9	318,8
Masa łącznie						[kg]	470,7	

UWAGA : Sumaryczna długość prętów jest długością rzeczywistą w osi pręta metodą B wg PN–EN ISO 3766:2006.

BETON C20/25
STAL AIIIN (B500B)

UWAGI :

1. Wszystkie wymiary należy uaktualnić na budowie
2. Elementy stalowe oczyścić do 2–go stopnia i zabezpieczyć poprzez malowanie do R60
3. Przejścia instalacji w/g projektów branżowych

Przebudowa i nadbudowa budynku Sceny Kameralnej Teatru Polskiego we Wrocławiu

ul. Świdnicka 28, 50-068 Wrocław

Inwestor
Teatr Polski we Wrocławiu
ul. G. Zapolskiej 3
50-032 Wrocław

Stadium
PROJEKT WYKONAWCZY

Rysunek
PL-3.2 / PL-3.3

Skala
1:25

Data
LIPIEC 2024

K11

BR.KONSTRUKCJA		Nr uprawnień	Podpis
Projektant	mgr inż. Mariusz Zelwis	90/DOS/04	
Sprawdzający	inż. Emilian Kwiecień	149/DOŚ/05	

„Sound & Space" sp. z o.o.
60-682 POZNAŃ
Ul. W. BIEGAŃSKIEGO 61A
Tel. /Fax.: (061) 825-65-27
sound@space.pl