B-B
SKALA 1:50

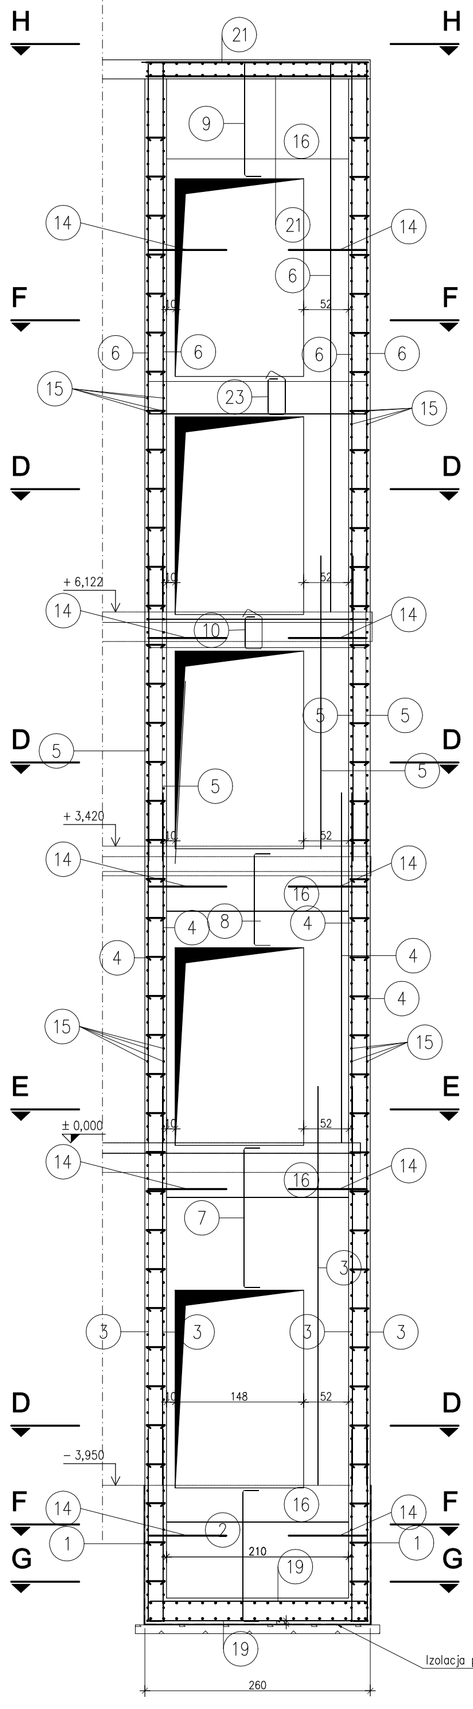

C-C
SKALA 1:50

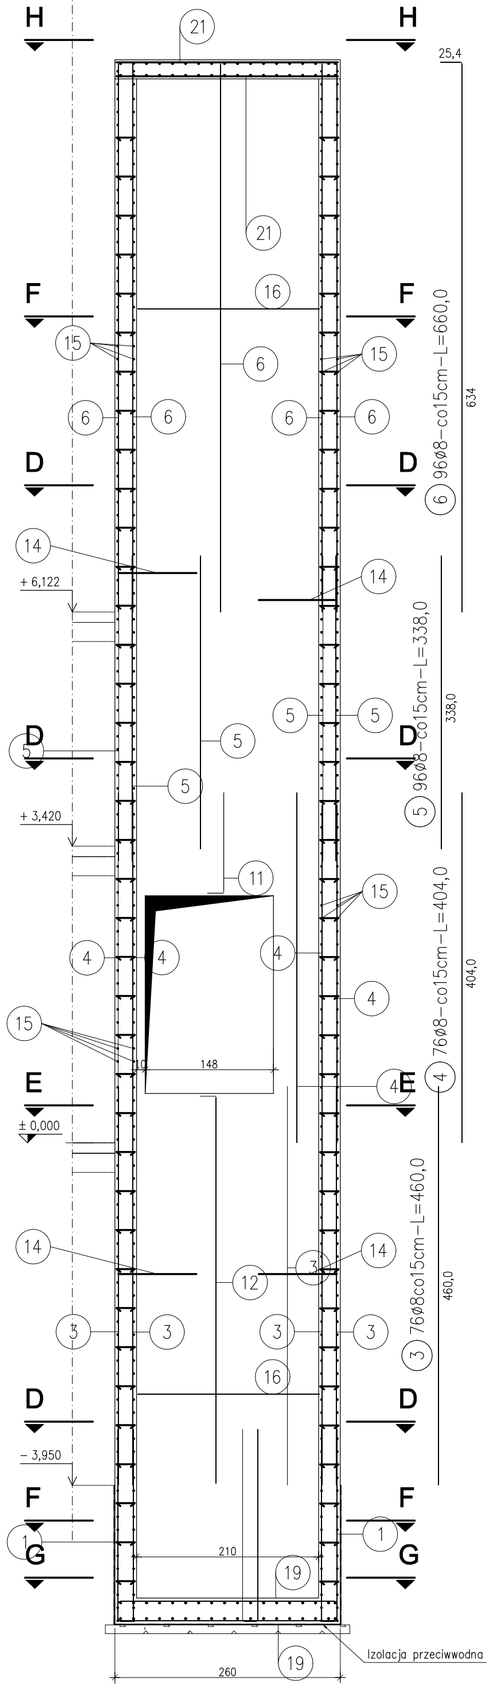

A-A
SKALA 1:50

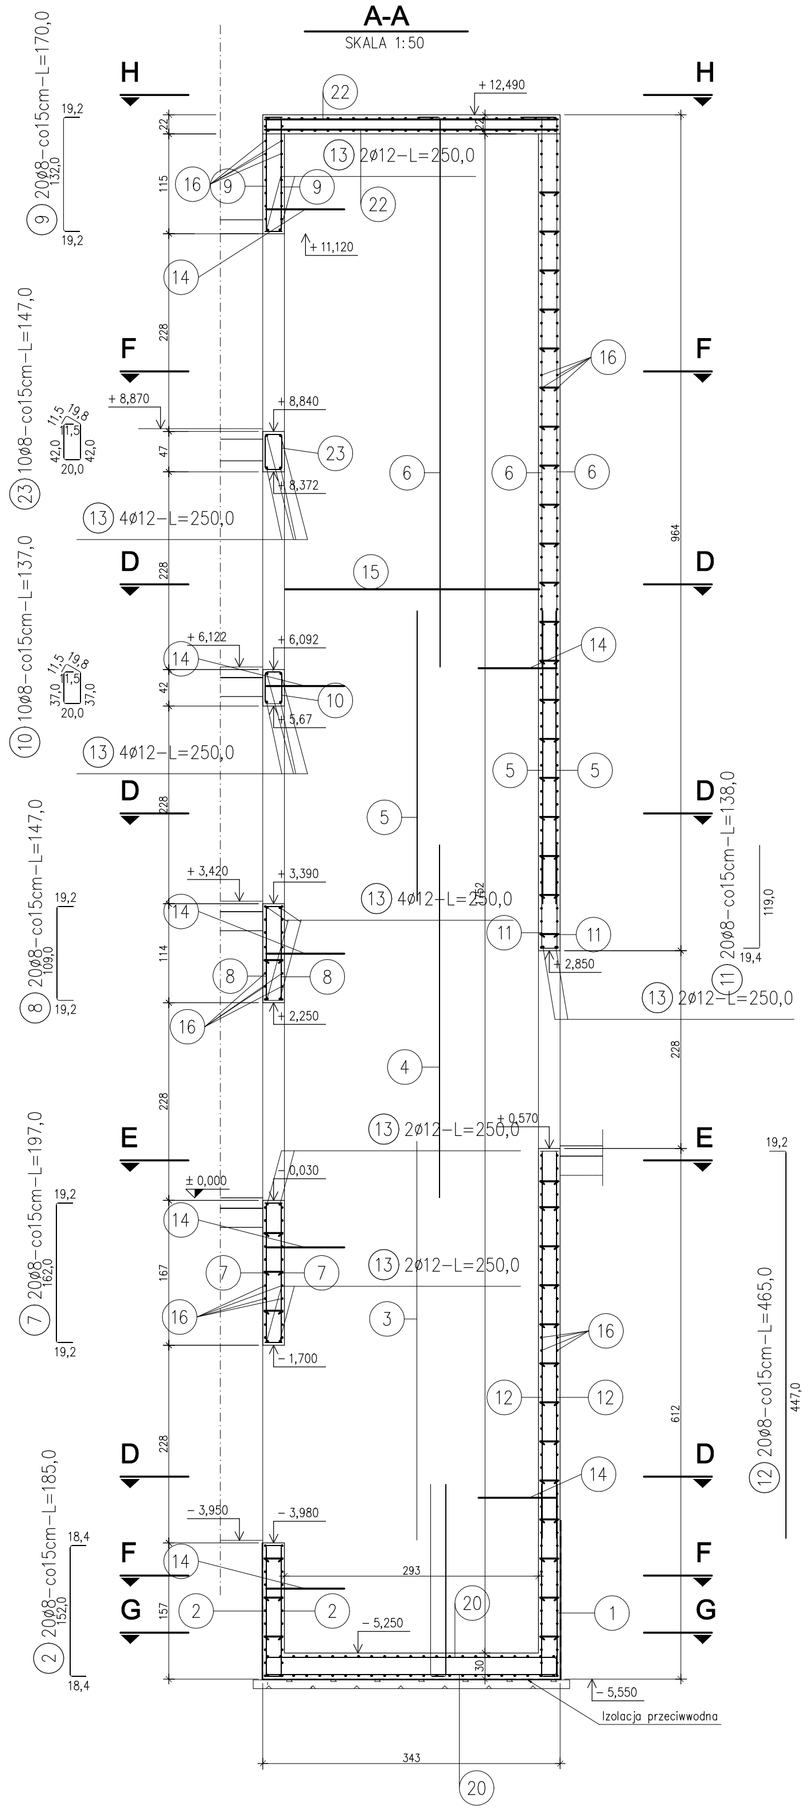

F-F
SKALA 1:50

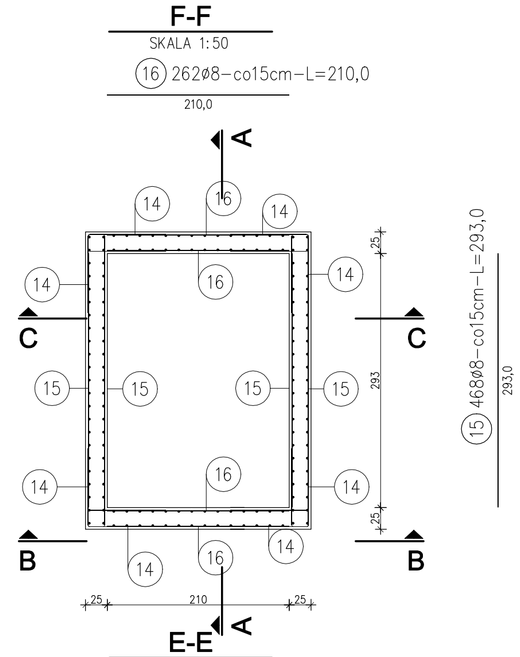

E-E
SKALA 1:50

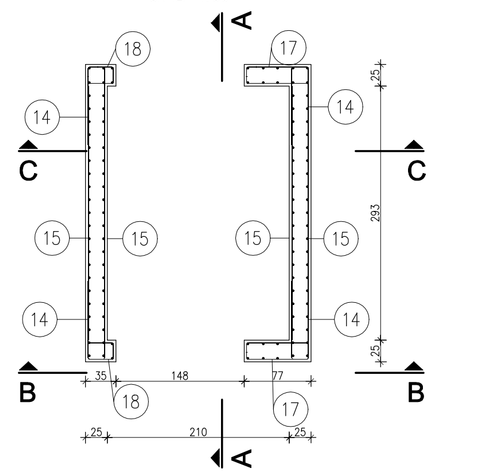

D-D
SKALA 1:50

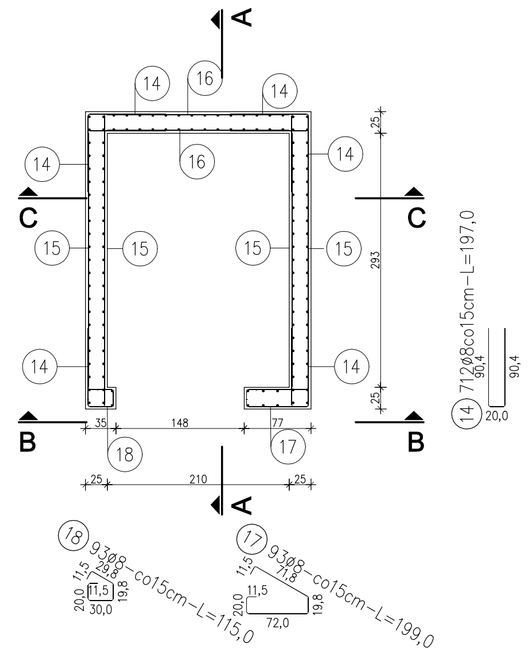

G-G
SKALA 1:50

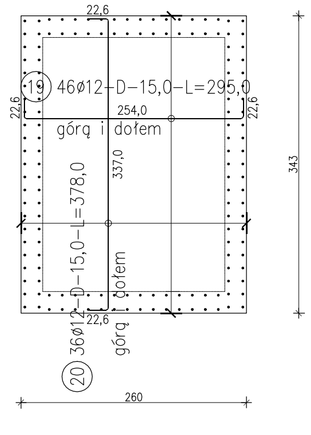

H-H
SKALA 1:50

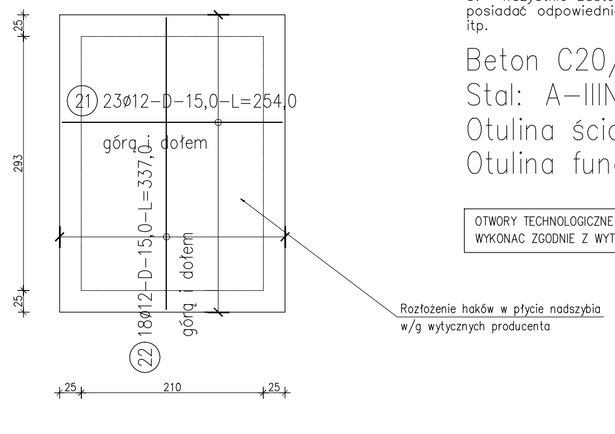

UWAGI !
1. Rozpatrywać łącznie z proj. architektury i pozostałymi projektami branżowymi.
2. Roboty wykonywać wg projektu ,zgodnie ze sztuką budowlaną (warunki techniczne wykonania i odbioru robót budowlanych)
3. Wszystkie zastosowane materiały powinny posiadać odpowiednie atesty,aprobaty techn. itp.

Beton C20/25
Stal: A–IIIN (RB500W);
Otulina ścian 2,5cm
Otulina fundamentów 3,0cm

OTWORY TECHNOLOGICZNE W SZYBIE DŹWIGU POD INSTALACJE WYKONAC ZGODNIE Z WYTYCZNYMI PRODUCENTA DŹWIGU

ZESTAWIENIE STALI

Nr pręta	ø	Stal	Długość pręta	Liczba			Długość łączna	
				prętów na 1 poz.	pozycji	prętów łącznie	B500SP	
							ø8	ø12
[–]	[mm]	[–]	[m]	[szt]			[m]	
1	8	B500SP	4,60	67	1	67	308,20	
2	8	B500SP	1,85	20	1	20	37,00	
3	8	B500SP	4,60	76	1	76	349,60	
4	8	B500SP	4,04	76	1	76	307,04	
5	8	B500SP	3,38	96	1	96	324,48	
6	8	B500SP	6,60	96	1	96	633,60	
7	8	B500SP	1,97	20	1	20	39,40	
8	8	B500SP	1,47	20	1	20	29,40	
9	8	B500SP	1,70	20	1	20	34,00	
10	8	B500SP	1,37	10	1	10	13,70	
11	8	B500SP	1,38	20	1	20	27,60	
12	8	B500SP	4,65	20	1	20	93,00	
13	12	B500SP	2,50	20	1	20		50,00
14	8	B500SP	1,97	712	1	712	1402,64	
15	8	B500SP	2,93	468	1	468	1371,24	
16	8	B500SP	2,10	262	1	262	550,20	
17	8	B500SP	1,99	93	1	93	185,07	
18	8	B500SP	1,15	93	1	93	106,95	
19	12	B500SP	2,95	46	1	46		135,70
20	12	B500SP	3,78	36	1	36		136,08
21	12	B500SP	2,54	23	1	23		58,42
22	12	B500SP	3,37	18	1	18		60,66
23	8	B500SP	1,47	10	1	10	14,70	
Razem długość prętów						[mb]	5827,82	440,86
Masa jednostkowa						[kg/mb]	0,395	0,888
Masa prętów dla danej średnicy						[kg]	2302,0	391,5
Masa łącznie						[kg]	2693,5	

UWAGA : Sumaryczna długość prętów jest długością rzeczywistą w osi pręta metodą B wg PN–EN ISO 3766:2006.

Przebudowa i nadbudowa budynku Sceny Kameralnej Teatru Polskiego we Wrocławiu

ul. Świdnicka 28, 50-068 Wrocław

Inwestor
Teatr Polski we Wrocławiu
ul. G. Zapolskiej 3
50-032 Wrocław

Stadium
PROJEKT WYKONAWCZY

Rysunek
DŹWIG TOWAROWO-OSOBOWY - SZYB

Skala
1:50

Data
LIPIEC 2024

K15

BIEGŁY KONSTRUKCYJNA — projektował: mgr inż. Mariusz Zelwis — Nr uprawnień 90/DOŚ/04 — Podpis
sprawdził: inż. Emilian Kwiecień — 149/DOŚ/05

„Sound & Space" sp. z o.o.
60-682 POZNAŃ
Ul. W. BIEGAŃSKIEGO 61A
Tel. /Fax.: (061) 825-65-27
sound@space.pl