


poz. Płyta PL-5.2
szt.1

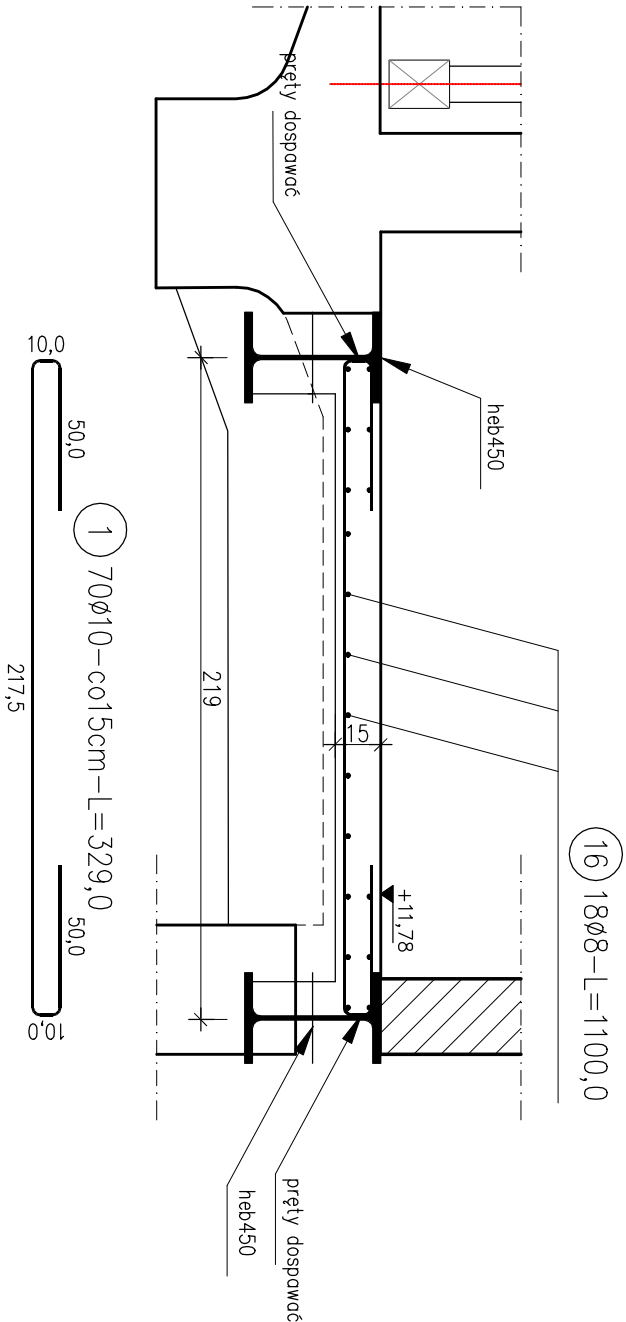

BETON C20/25
STAL AIIIIN (B500B)

UWAGI :

1. Wszystkie wymiary należy uaktualnić na budowie
2. Elementy stalowe oczyścić do 2-go stopnia i zabezpieczyć poprzez malowanie do R60
3. Przejęcia instalacji w/g projektów branżowych

ZESTAWIENIE STALI

Nr pręta	Ø	Stal	Długość pręta	prętów na 1 poz.	Liczba		Długość łączna	
					pozycji	prętów łącznie	B500SP Ø8	Ø10
Płyta PL-5.2								
1	10	B500SP	3,29	70	1	70	198,00	230,30
16	8	B500SP	11,00	18	1	18	198,00	230,30
Razem długość prętów								
Masa jednostkowa						[kg/mb]	0,395	0,617
Masa prętów dla danej średnicy						[kg]	78,2	142,1
Masa łącznie						[kg]	220,3	

UWAGA : Sumaryczna długość prętów jest długością rzeczywistą w osi pręta
metodą B wg PN-EN ISO 3766:2006.

Przebudowa i nadbudowa budynku Sceny Kameralnej
Teatru Polskiego we Wrocławiu

ul. Świdnicka 28, 50-068 Wrocław

Inwestor
Teatr Polski we Wrocławiu
ul. G. Zapolskiej 3
50-032 Wrocław

Stadium
PROJEKT WYKONAWCZY

Rysunek
PL-5.2

Skala
1 : 25

Data
LIPIEC 2024

K17

BR.KONSTRUKCJA		Nr uprawnień	Podpis
Projektant	mgr inż. Mariusz Zelwis		
Sprawdzający	inż. Emilian Kwiecień	149/D05/05	

„Sound & Space” sp. z o.o.
60-682 POZNAŃ
ul. W. BIEGAŃSKIEGO 61A
Tel. /Fax.: (061) 825-65-27
sound@space.pl