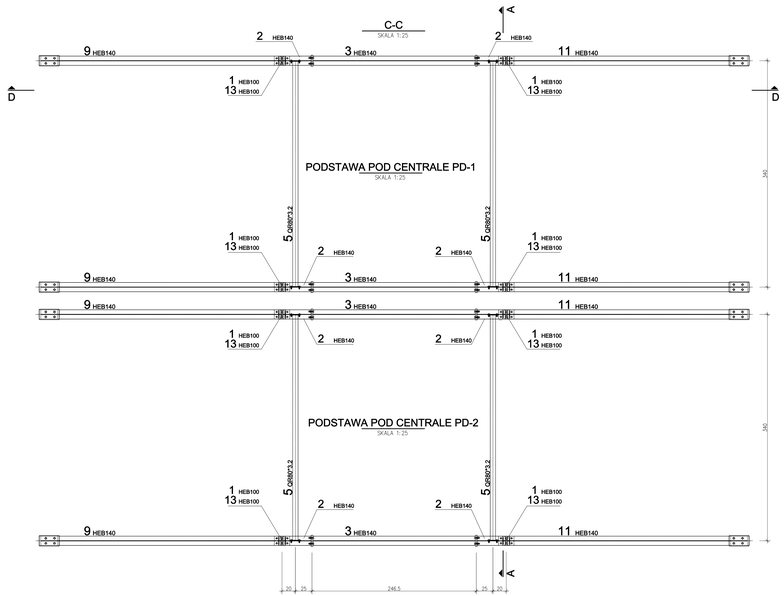

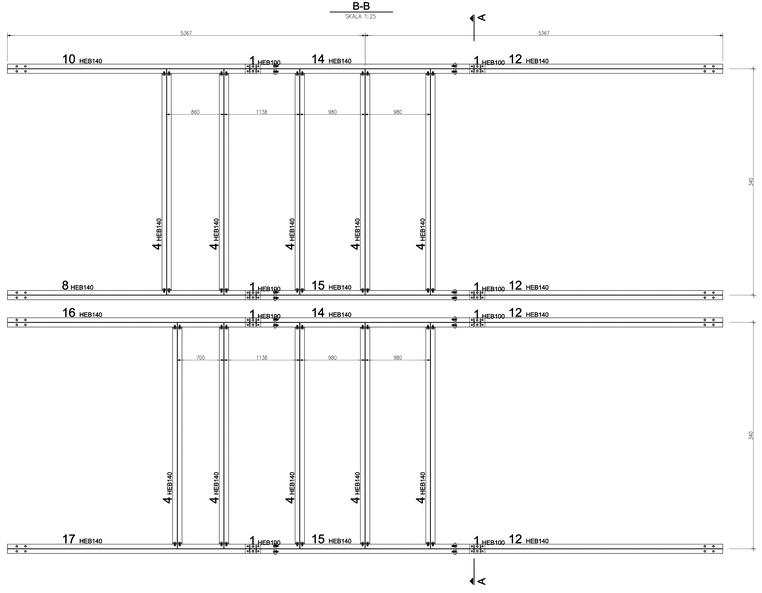

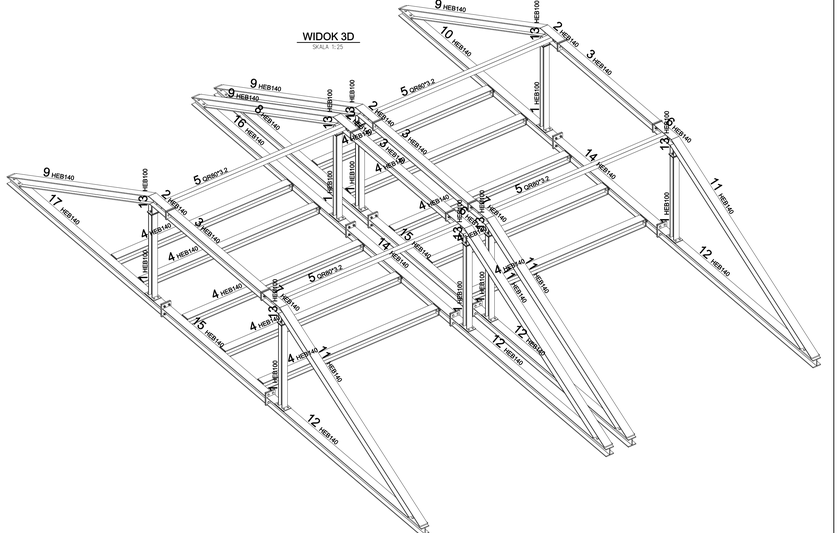

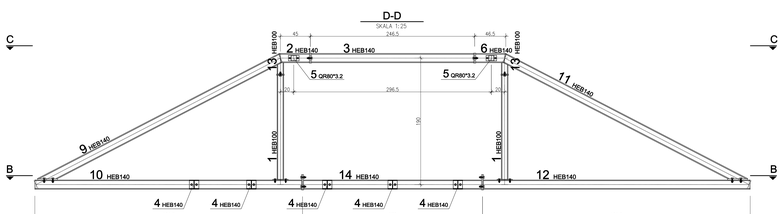

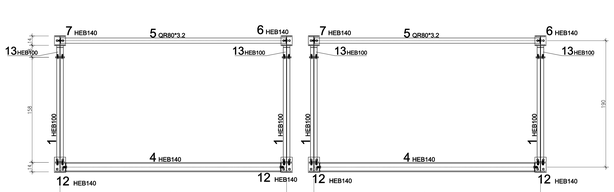

STAL PROFILOWA : S235 JR (EN 10025-2)
ELEKTRODY : ER 1.46

UWAGI :

1. Wszystkie wymiary należy uaktualnić na budowie
   Dopasowość do zamówionych urządzeń i konstrukcji dachu
2. Elementy stalowe oczyścić do 2-ga stopnia i zabezpieczyć poprzez malowanie farbą podkładową fenkowej i dwukrotnie chlorokauczukowej
3. Spoiny nieoznaczone wykonać o gr.0,7 cieńszego z łączonych elem.

Poz.	Szt.	Nazwa	Długość [m]	Materiał	Powierzchnia [m2]	Ciężar [kg]
1	8	HEB100	1.560	S235JR	7.076	254.717
2	4	HEB140	0.452	S235JR	1.456	61.037
3	4	HEB140	2.435	S235JR	7.841	328.774
4	10	HEB140	3.220	S235JR	25.921	1086.811
5	4	QR80*3.2	3.381	S235JR	4.328	102.278
6	2	HEB140	0.452	S235JR	0.728	30.518
7	2	HEB140	0.452	S235JR	0.728	30.518
8	1	HEB140	4.002	S235JR	3.222	135.089
9	4	HEB140	4.087	S235JR	13.159	551.762
10	1	HEB140	4.002	S235JR	3.222	135.089
11	4	HEB140	4.087	S235JR	13.159	551.762
12	4	HEB140	4.002	S235JR	12.887	540.358
13	8	HEB100	0.170	S235JR	0.771	27.758
14	2	HEB140	2.670	S235JR	4.299	180.252
15	2	HEB140	2.670	S235JR	4.299	180.252
16	1	HEB140	4.002	S235JR	3.222	135.089
17	1	HEB140	4.002	S235JR	3.222	135.089
18	8	Bl 10x140x230	0.230	S235JR	0.574	20.222
19	16	Bl 10x134x110	0.110	S235JR	0.550	19.513
20	8	Bl 10x140x150	0.150	S235JR	0.660	23.184
21	20	Bl 10x140x128	0.128	S235JR	0.824	28.134
22	8	Bl 6x160x90	0.080	S235JR	0.228	4.823
23	20	Bl 10x140x130	0.130	S235JR	0.836	28.574
24	20	Bl 8x66x116	0.116	S235JR	0.364	9.616
25	8	Bl 20x160x295	0.295	S235JR	0.901	59.283
26	16	Bl 15x170x230	0.230	S235JR	1.443	73.664
Suma:	194	Elementy			116.210	4757.277

Przebudowa i nadbudowa budynku Sceny Kameralnej Teatru Polskiego we Wrocławiu

ul. Świdnicka 28, 50-068 Wrocław

Inwestor
Teatr Polski we Wrocławiu
ul. G. Zapolskiej 3
50-032 Wrocław

Obiekt
PROJEKT WYKONAWCZY

Rysunek
PODSTAWY POD CENTRALE PD-1 / PD-2

Skala
1:25

Data
LIPIEC 2024

K19

sprawdzał		mgr inż. Mariusz Zalwis	90/DOŚ/04	Podpis
opracował		inż. Emilian Kwiecień	140/DOŚ/06	

„Sound & Space" sp. z o.o.
60-682 POZNAŃ
Ul. W. BIEGAŃSKIEGO 63A
Tel./Fax.: (061) 825-65-27
sound@space.pl