Belki pod koła linowe sztankietów WS1

SKALA 1:25

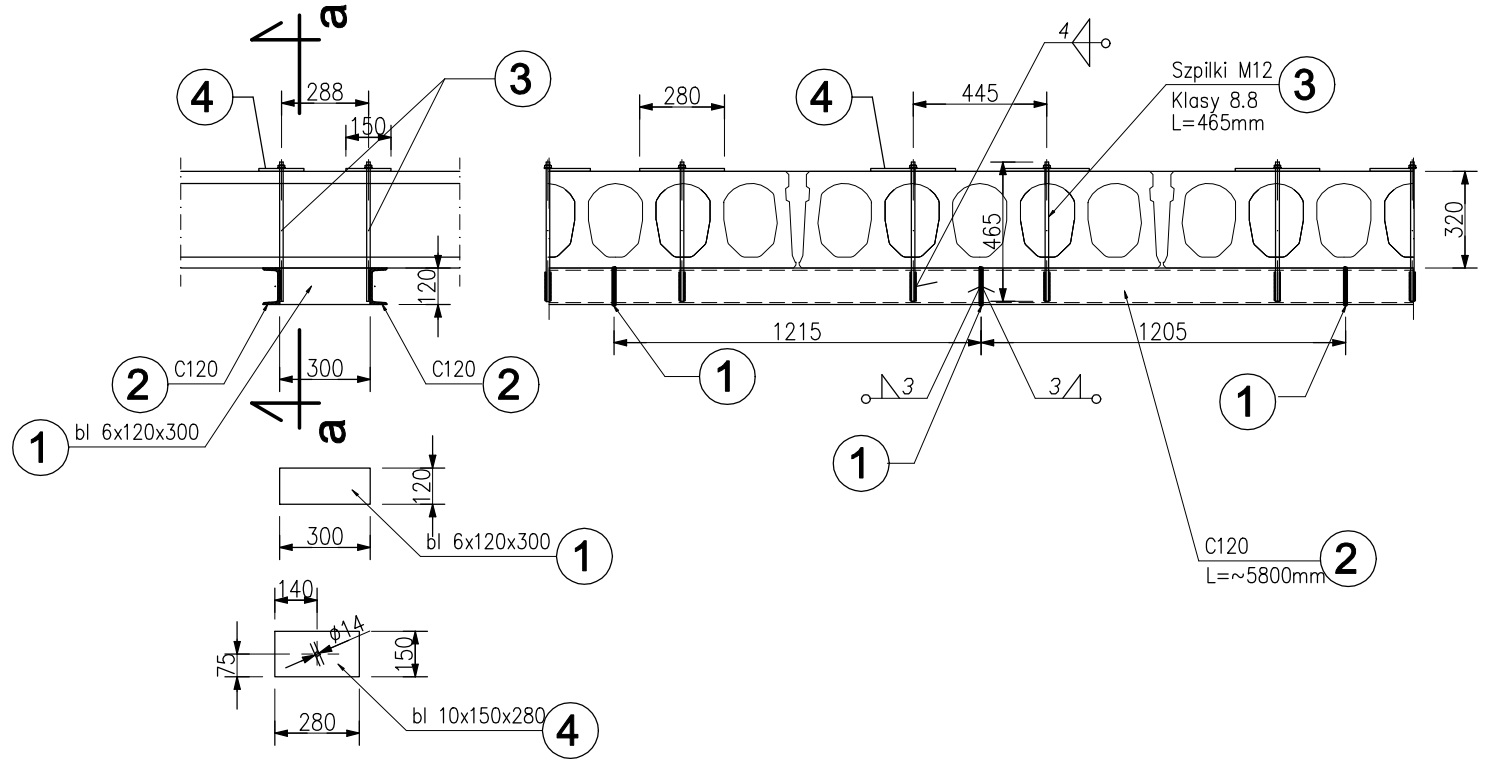

Mocowanie wieszaków galerii bocznych WS2

SKALA 1:25

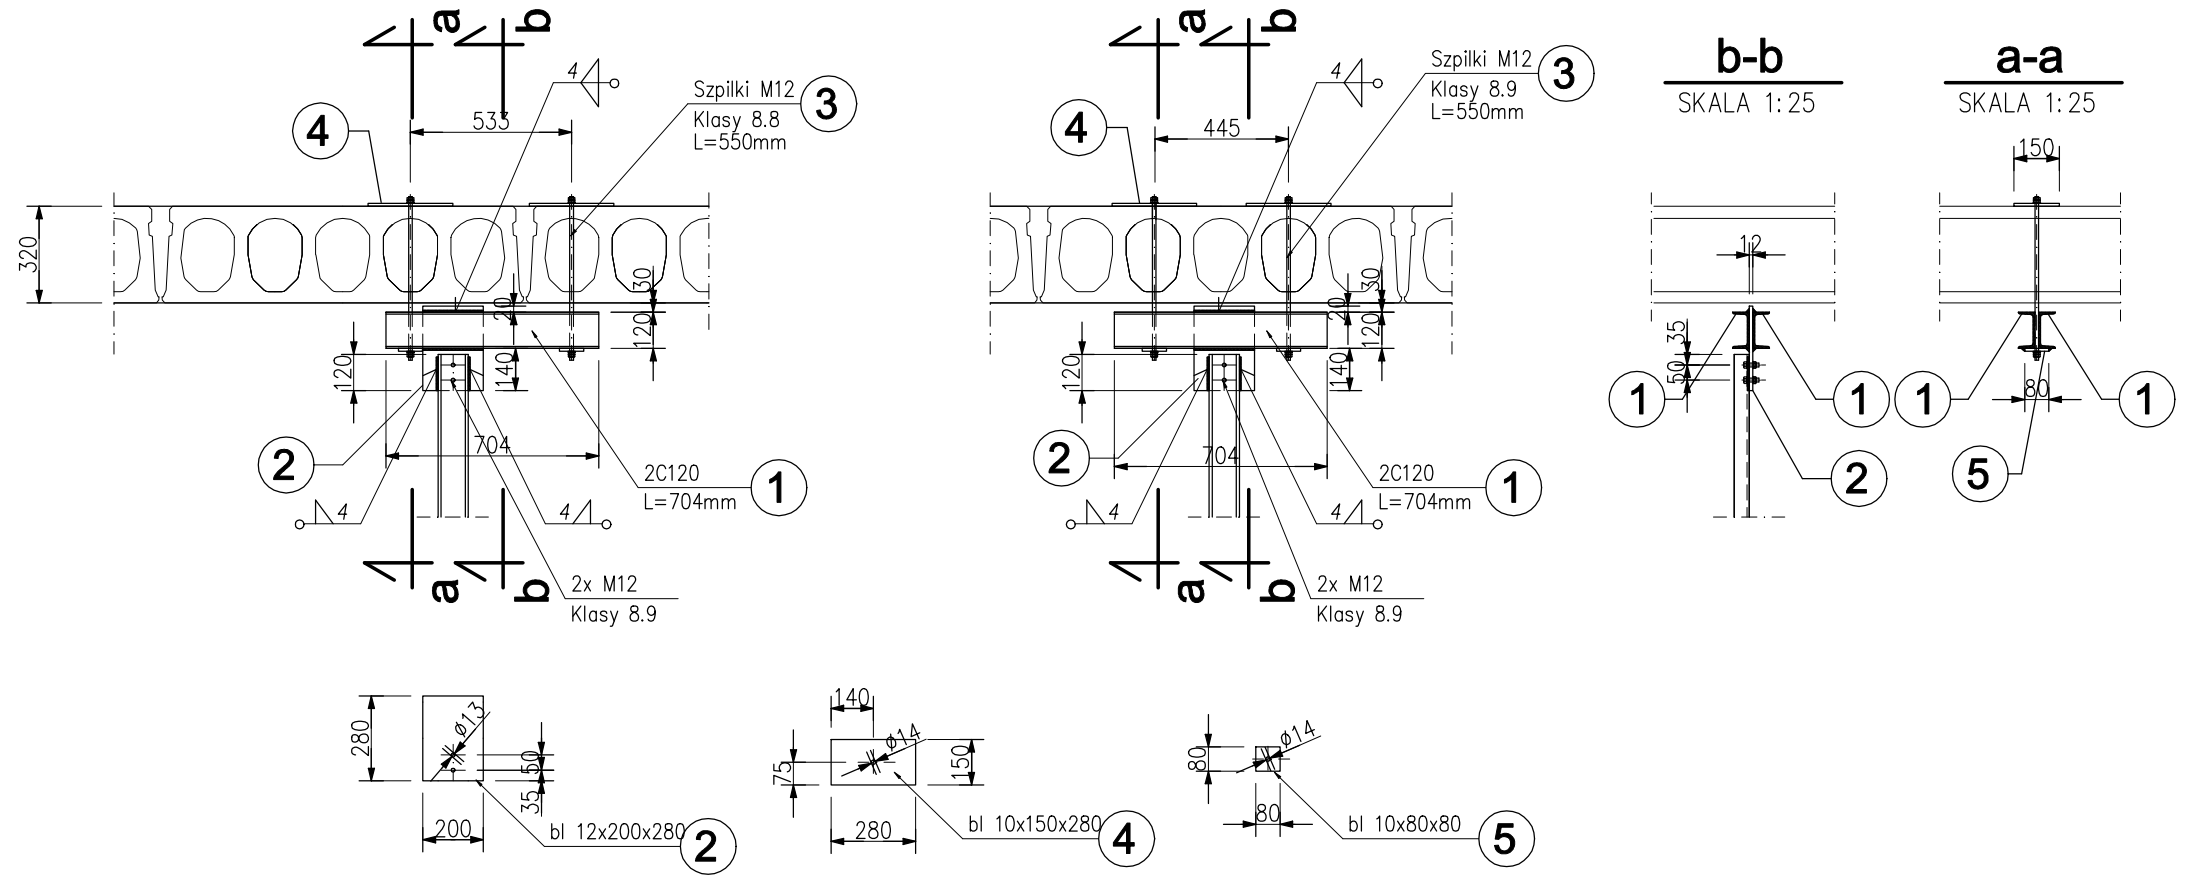

STAL PROFILOWA : S235 JR (EN 10025-2)
ELEKTRODY : ER 1.46

UWAGI :

1. Wszystkie wymiary należy uaktualnić na budowie
2. Elementy stalowe oczyścić do 2-go stopnia i zabezpieczyć poprzez malowanie farbą podkładową tlenkową i dwukrotnie chlorokauczukową
3. Spoiny nieoznaczone wykonać o gr.0,7 cieńszego z łączonych elem.

MONTAŻ PRZLOTOWY PRZEZ PŁYTY KANAŁOWWE TYLKO W OSIACH OTWORÓW PRZED DOBRANIEM DŁUGOŚCI ELEMENTÓW NALEŻY ROZMIERZYĆ TRASY OTWORÓW W PŁYTACH KANAŁOWYCH

ROZSTAWY ELEMENTÓW DOPASOWAĆ DO KÓŁ LINOWYCH I URZĄDZEŃ SCENICZNYCH

Mocowanie wieszaków kładki WS3

SKALA 1:25

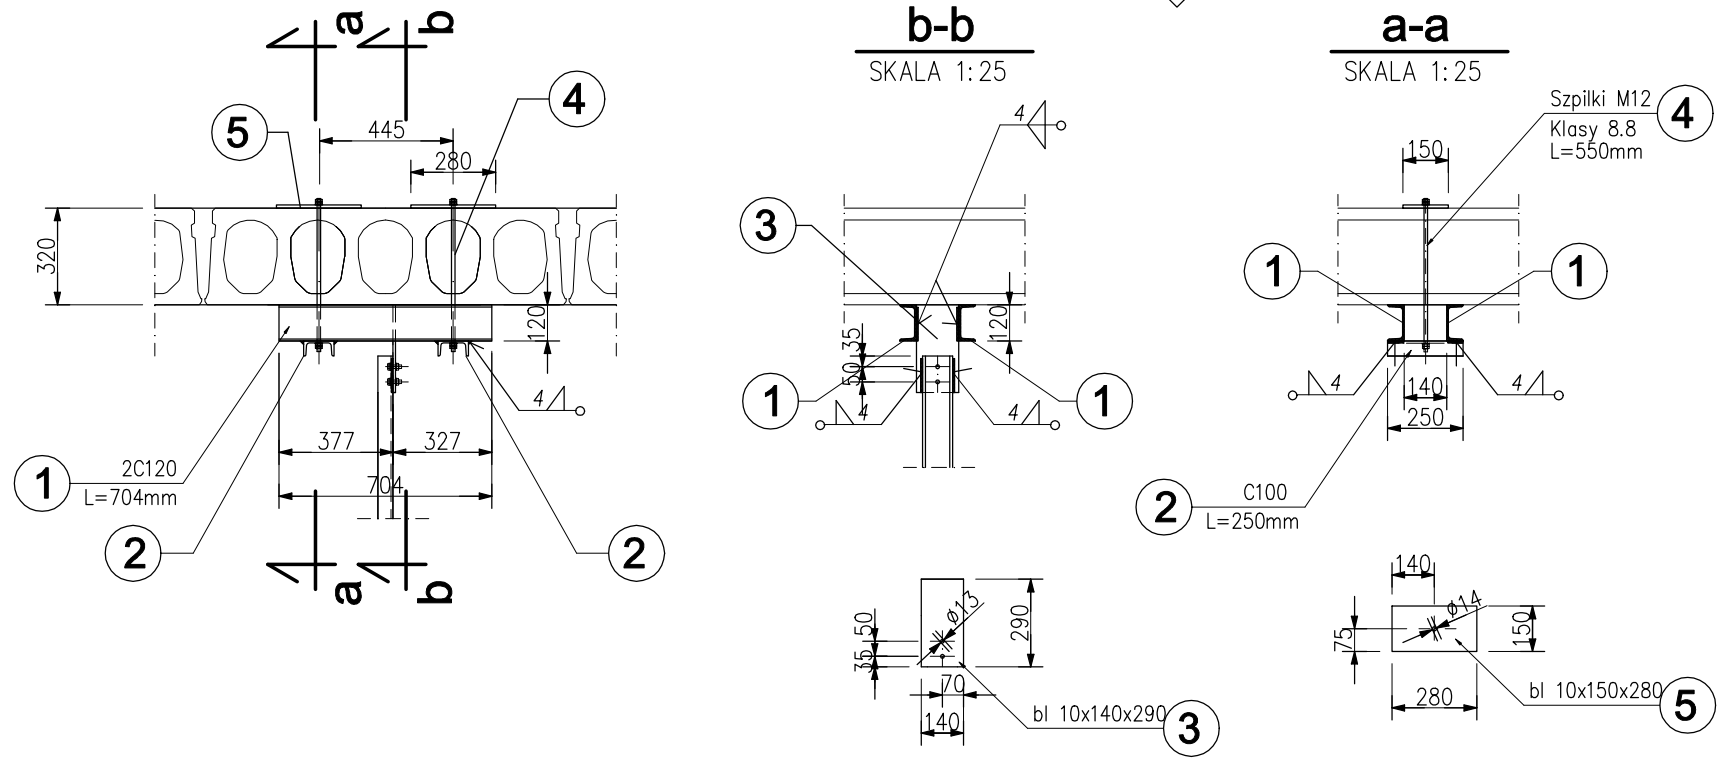

Belki pod koła linowe wciągarek WS4

SKALA 1:25

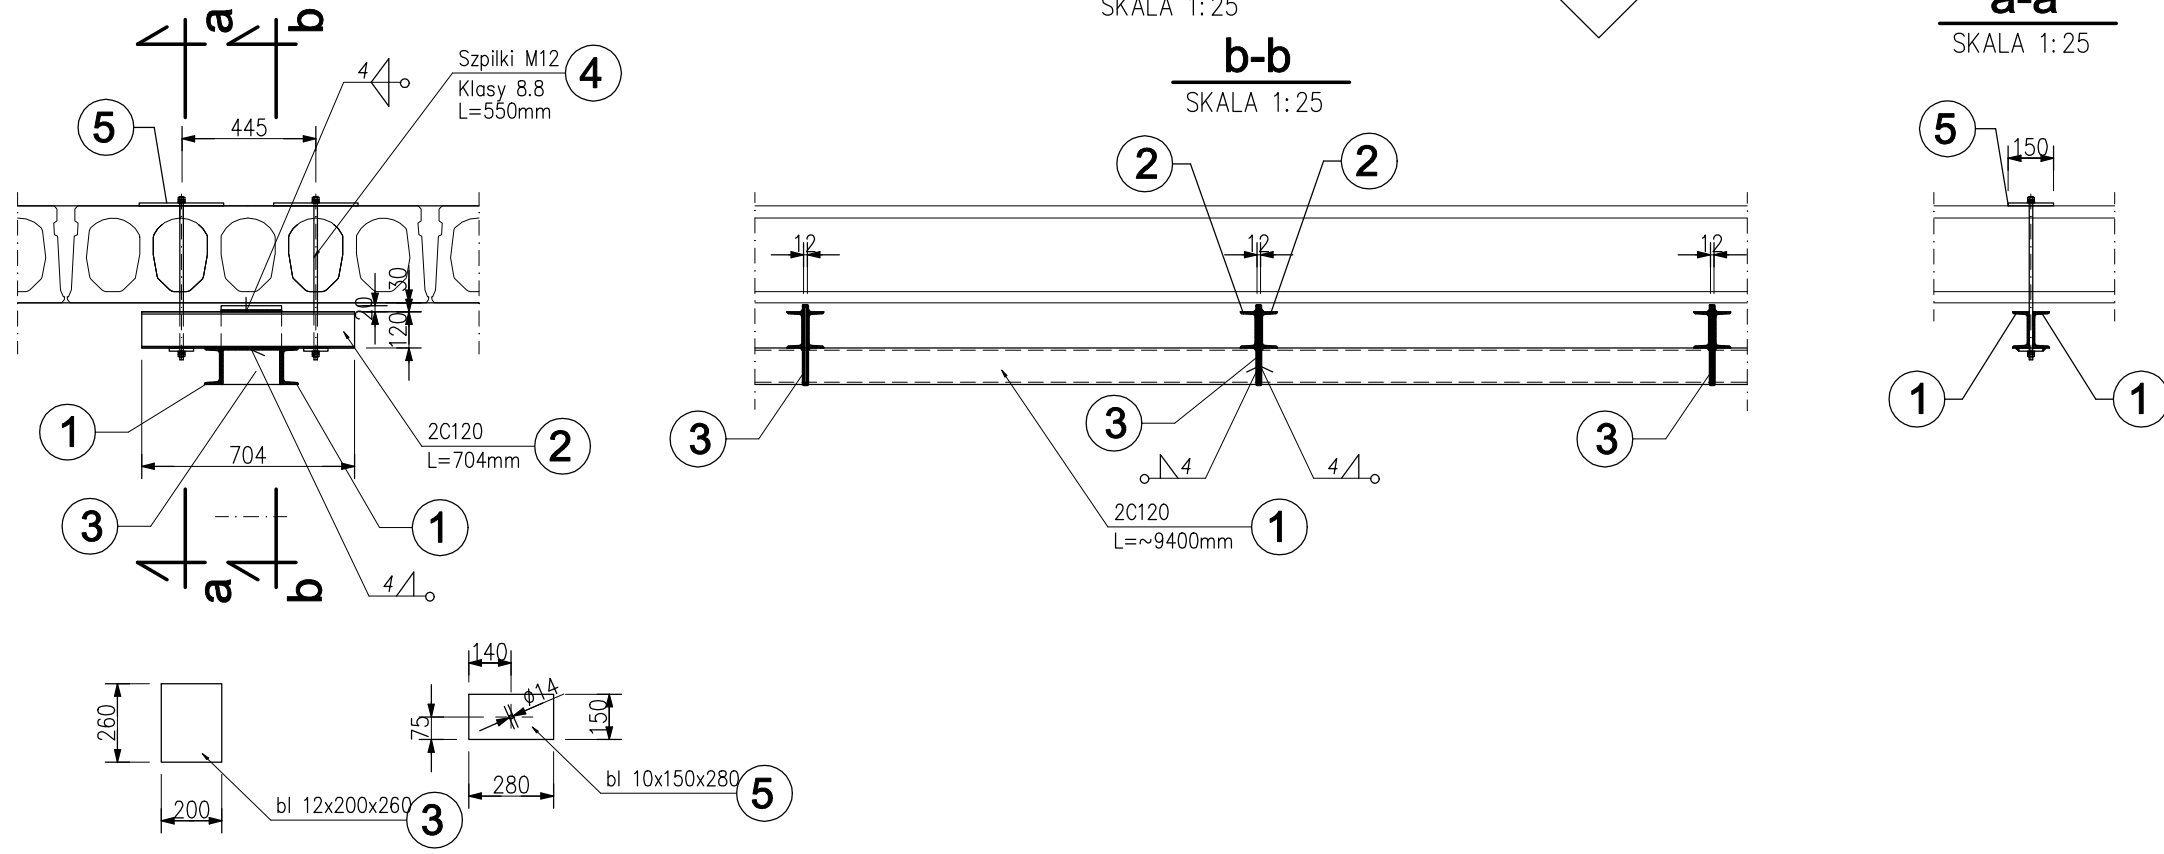

Przebudowa i nadbudowa budynku Sceny Kameralnej Teatru Polskiego we Wrocławiu

ul. Świdnicka 28, 50-068 Wrocław

Inwestor
Teatr Polski we Wrocławiu
ul. G. Zapolskiej 3
50-032 Wrocław

Stadium
PROJEKT WYKONAWCZY

Rysunek
MOCOWANIE MECHANIKI SCENY I POMOSTÓW

Skala 1:25

Data LIPIEC 2024

K22

BR.KONSTRUKCJA			Nr uprawnień	Podpis
	Projektant	mgr inż. Mariusz Zelwis	90/DOS/04	
	Sprawdzał	inż. Emilian Kwiecień	149/DOŚ/05	

„Sound & Space" sp. z o.o.
60-682 POZNAŃ
Ul. W. BIEGAŃSKIEGO 61A
Tel. /Fax.: (061) 825-65-27
sound@space.pl