
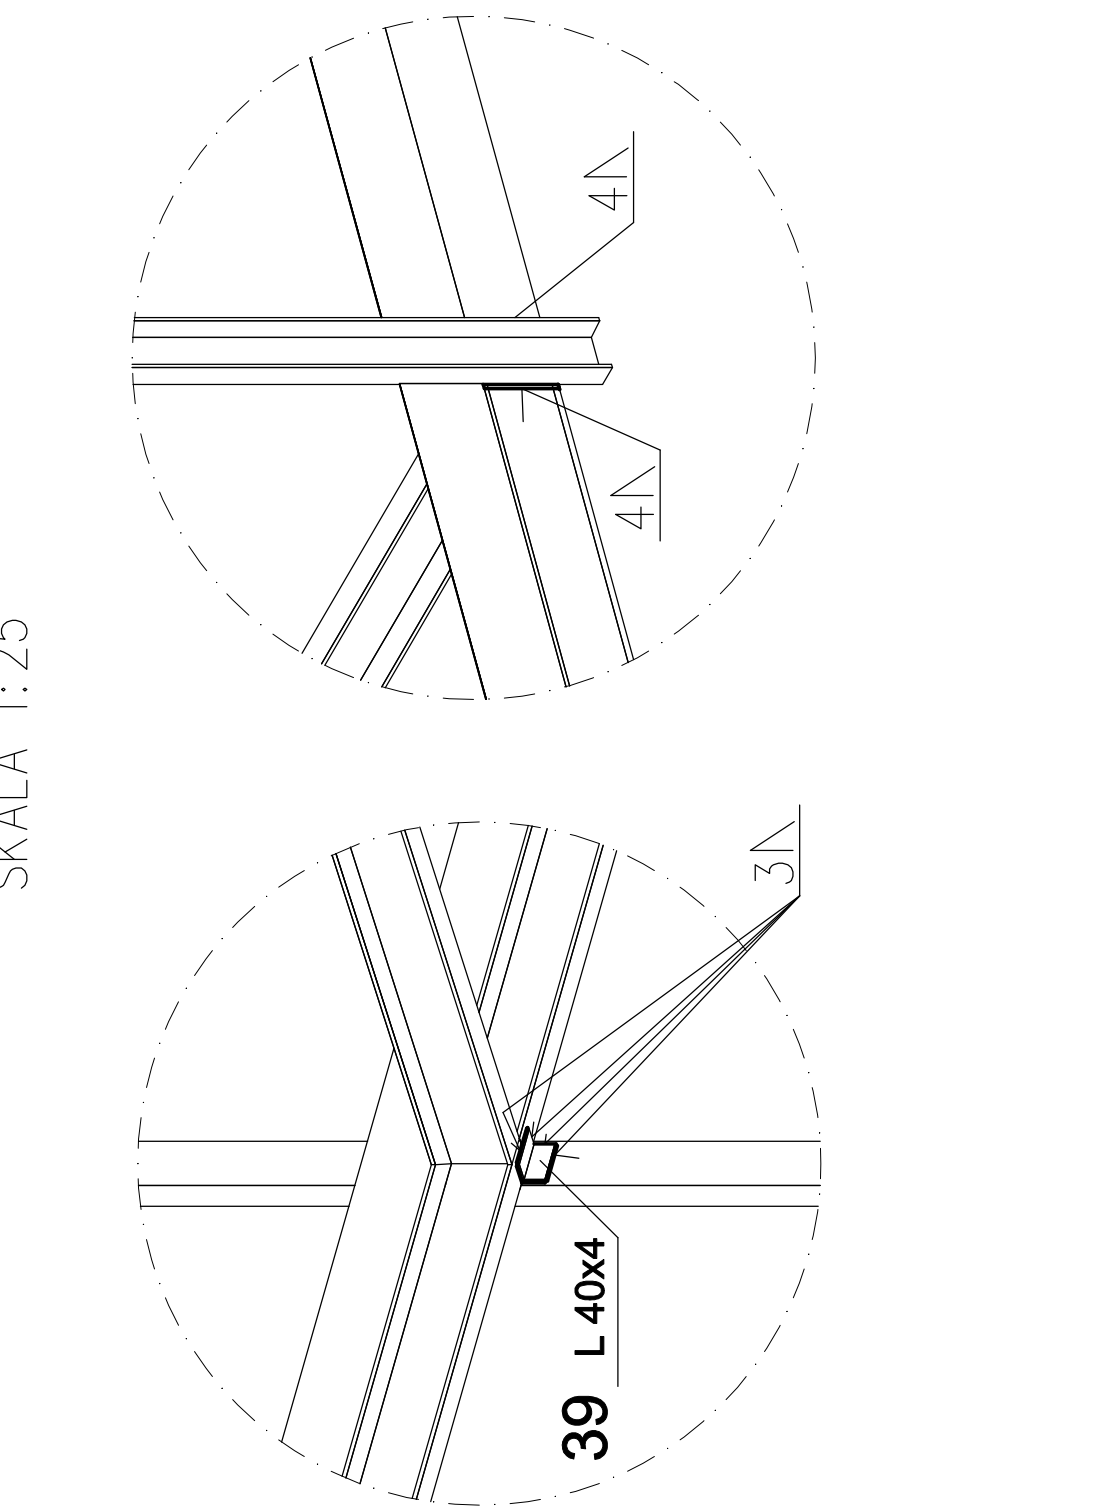


Zestawienie całkowite

Pos.	Szt.	Nazwa	Długość	Materiał	Pow. Ogł.
1	9	U140	0.960	S235JR	4.181
2	1	bornica 2x150	2.730	S235JR	138.820
3	1	U140	0.830	S235JR	6.429
4	1	U140	0.830	S235JR	6.429
Suma	272	Elementy	1.000	S235JR	2474.973

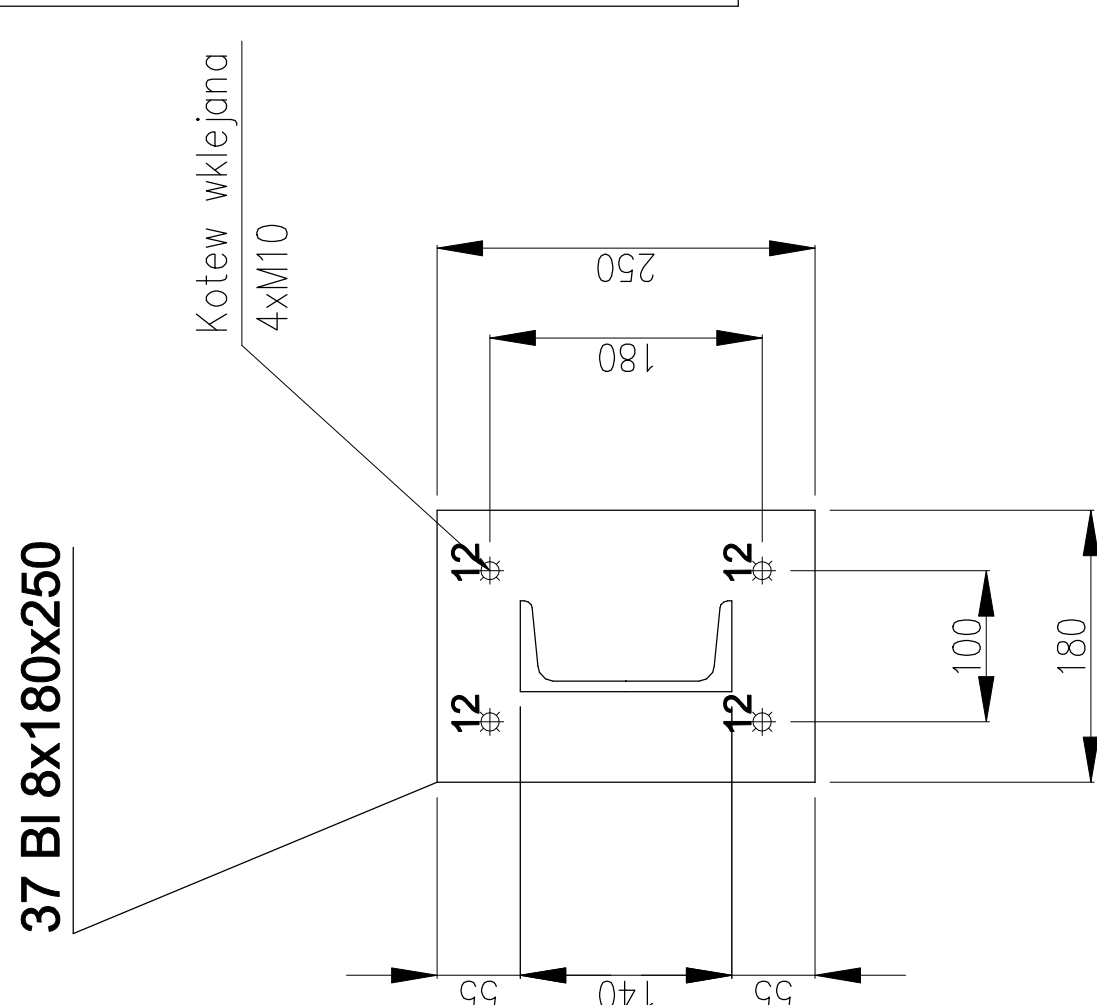

STAL PROFILOWA : S235 JR (EN 10025-2) ELEKTRODY : ER 1.46

UWAGI :

1. Wszystkie wymiary należy uaktualnić na budowie (dopasować do geometrii komina scenicznego)
2. Elementy stalowe oczyścić do 2-go stopnia i zabezpieczyć poprzez malowanie farbą podkładową tlenkową i dwukrotnie chlorokauczukową
3. Spoiny nieznożone wykonać o gr.0,7 ciętszego z łączonych elem.