

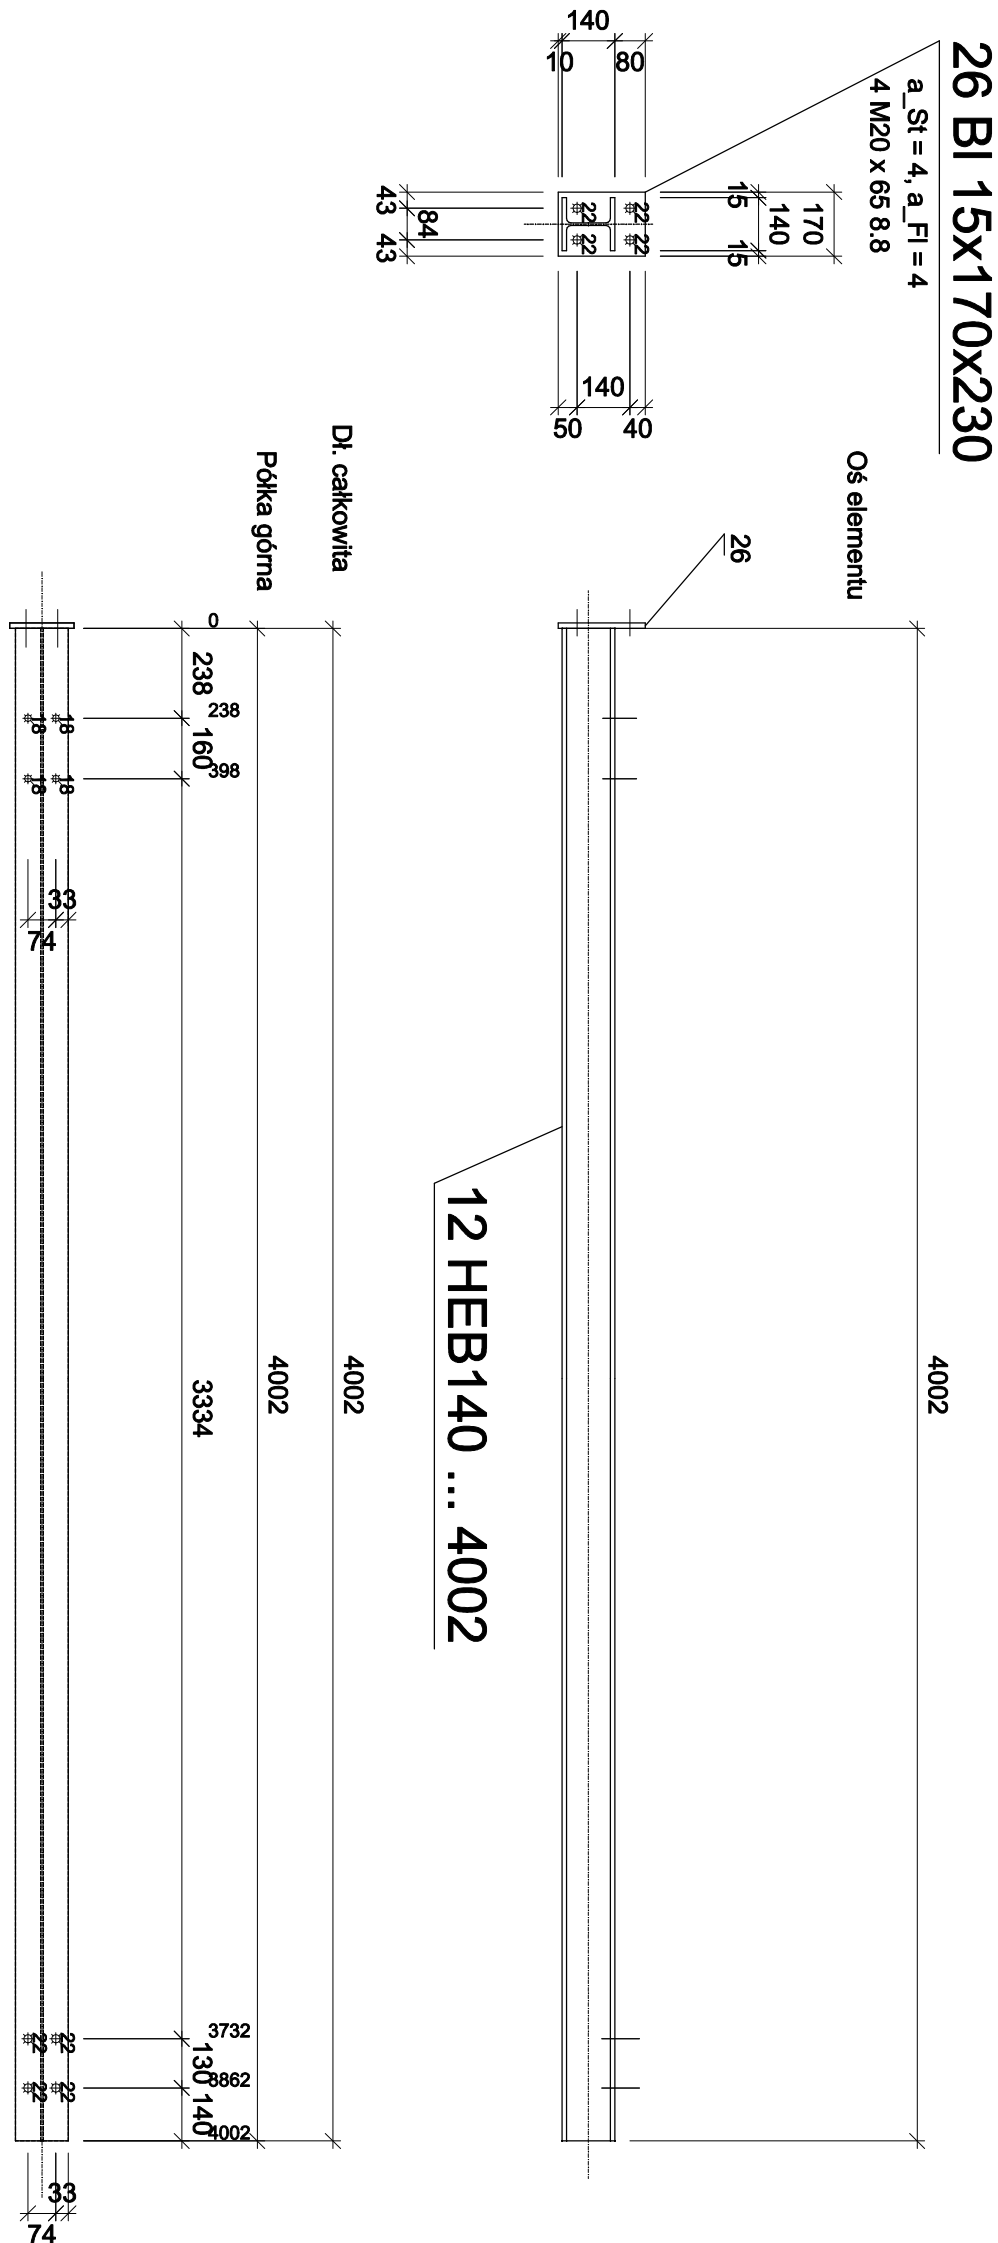




Poz.	Szt.	Nazwa	Długość [m]	Materiał	Pow. [m ²]	CieŜar [kg]
8	1	HEB140	4.002	S235JR	3.222	135.089
26	1	BI 15x170x230	0.230	S235JR	0.090	4.604
23	2	BI 10x140x130	0.130	S235JR	0.084	2.857
24	2	BI 8x66x116	0.116	S235JR	0.036	0.962
Suma:	6	Elementy			3.432	143.512

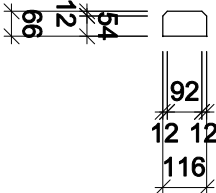

Poz.	Szt.	Nazwa	Długość [m]	Materiał	Pow. [m ²]	CieŜar [kg]
12	1	HEB140	4.002	S235JR	0.230	135.089
26	1	BI 15x170x230	0.230	S235JR	0.090	4.604
Suma:	2	Elementy			3.312	139.693

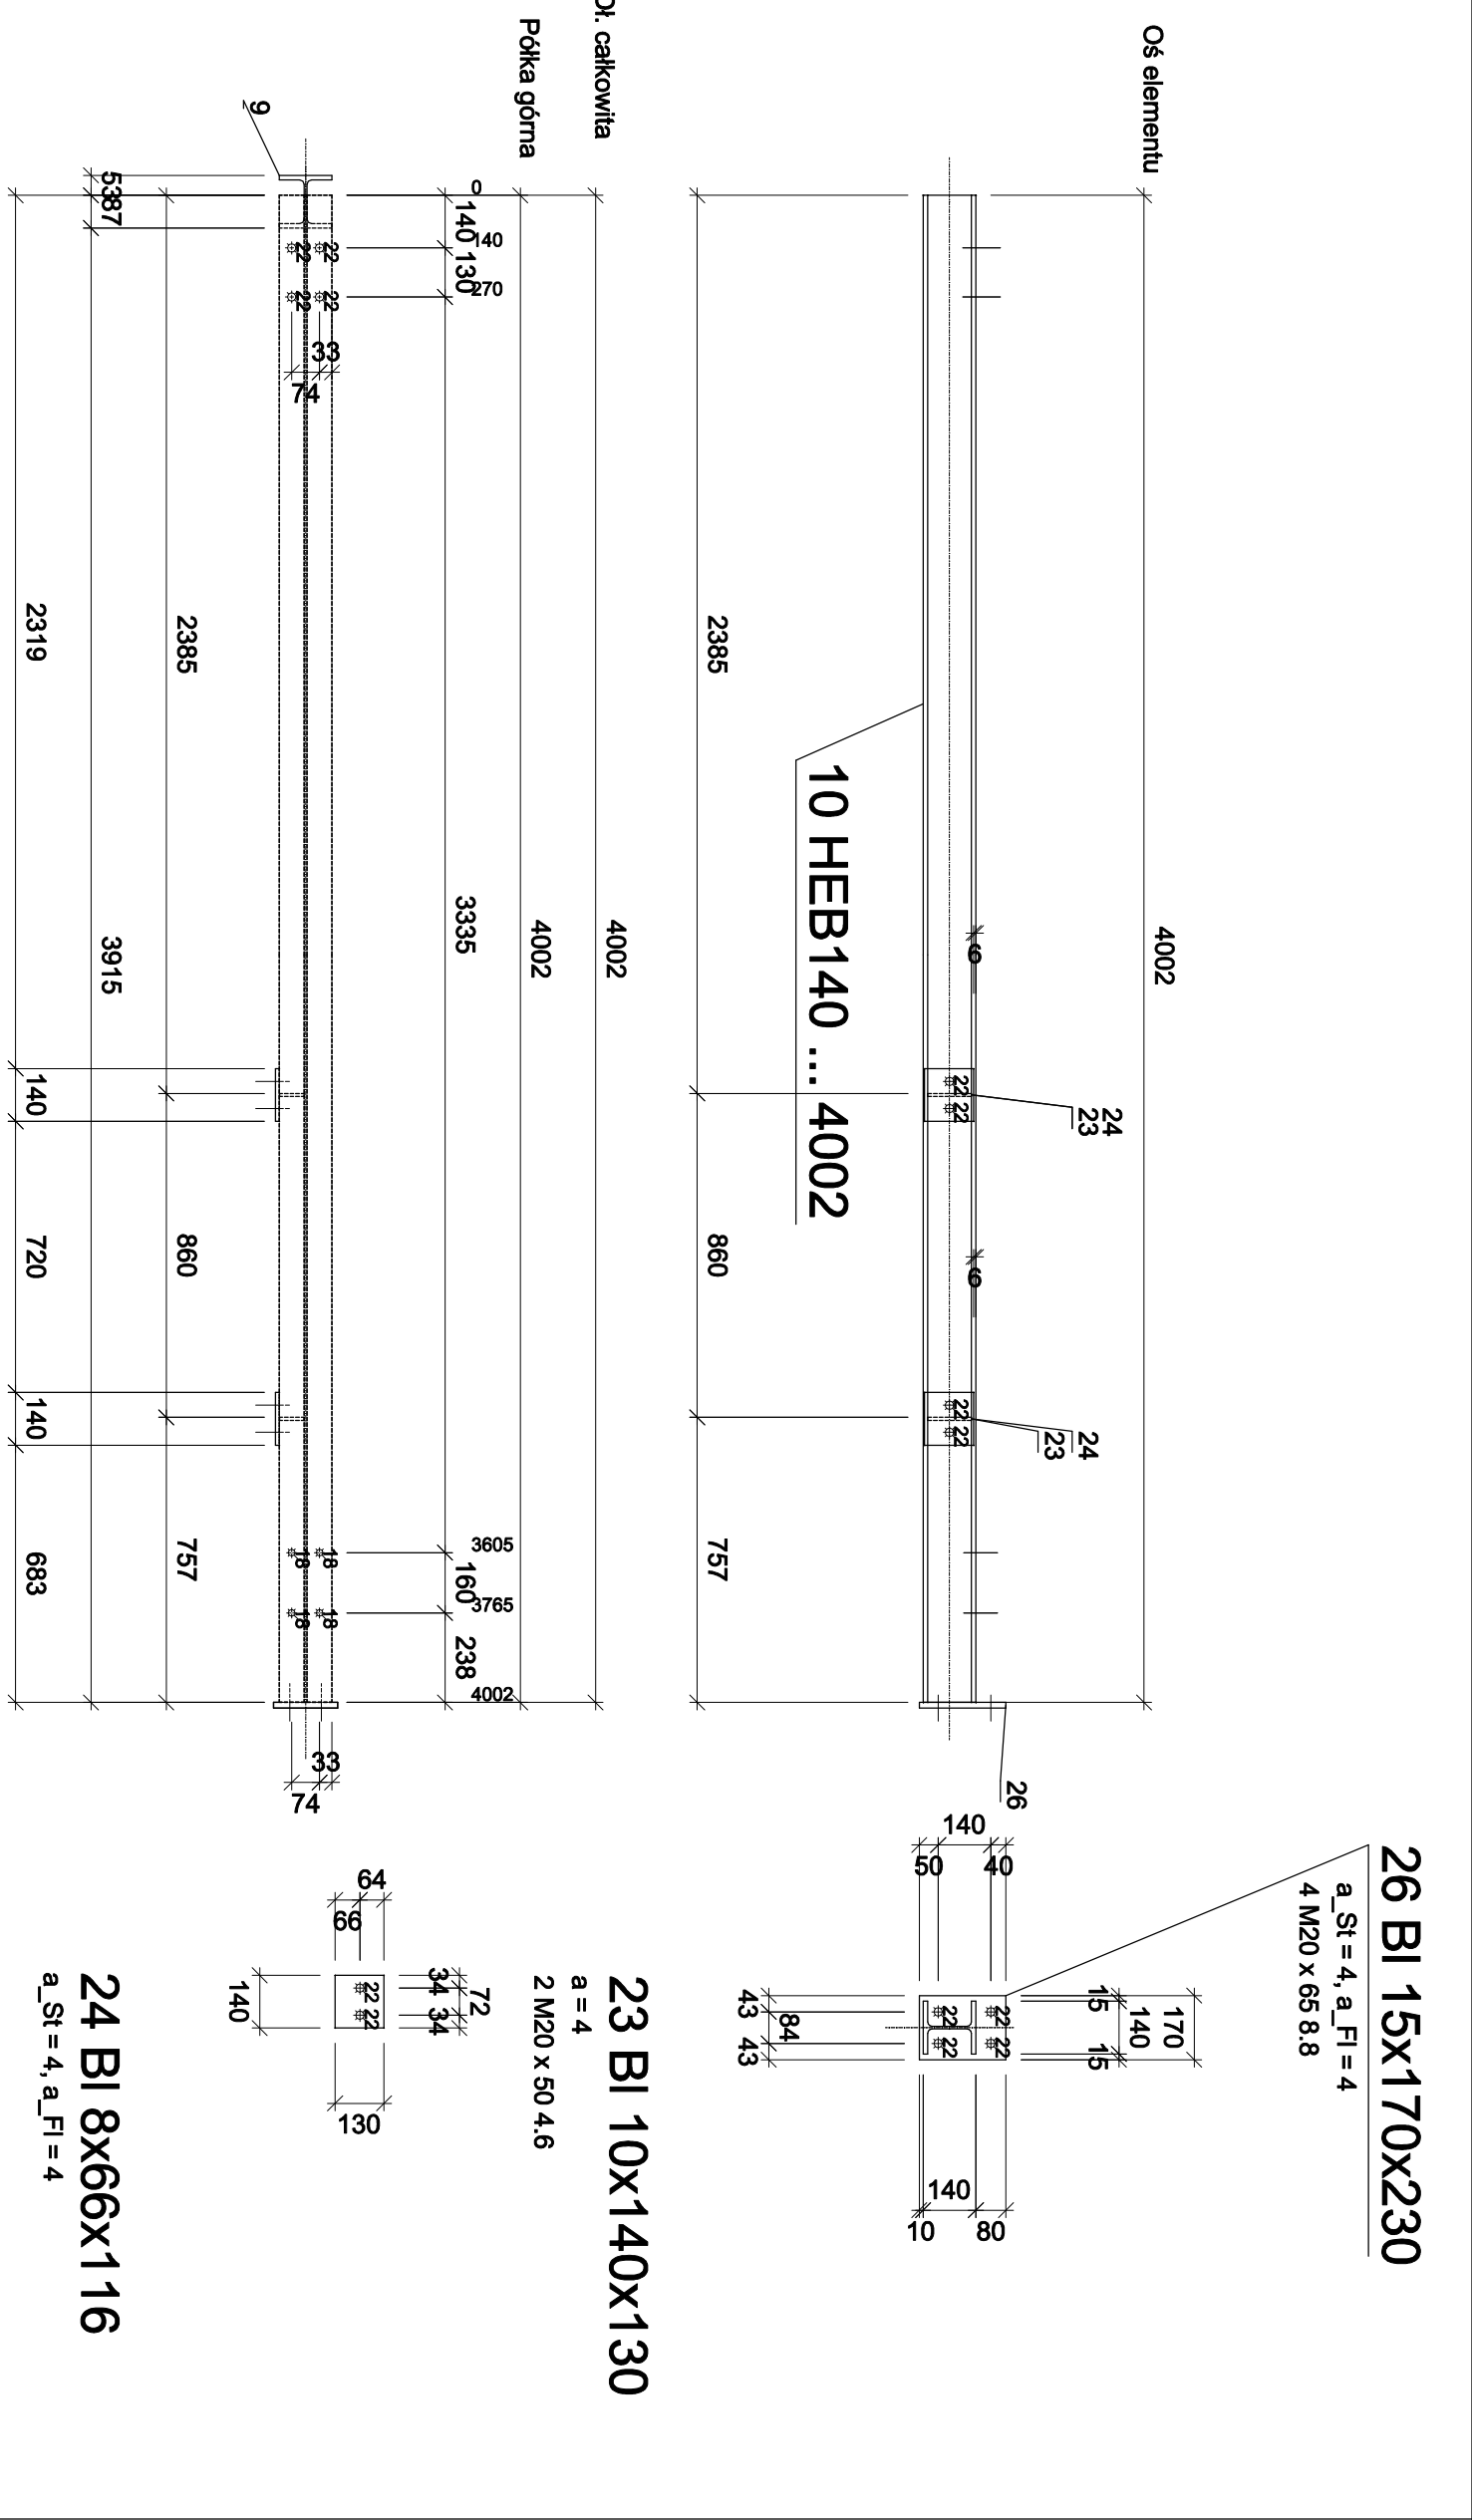




Poz.	Szt.	Nazwa	Długość [m]	Materiał	Pow. [m ²]	CieŜar [kg]
10	1	HEB140	4.002	S235JR	3.222	135.089
26	1	BI 15x170x230	0.230	S235JR	0.090	4.604
23	2	BI 10x140x130	0.130	S235JR	0.084	2.857
24	2	BI 8x66x116	0.116	S235JR	0.036	0.962
Suma:	6	Elementy			3.432	143.512

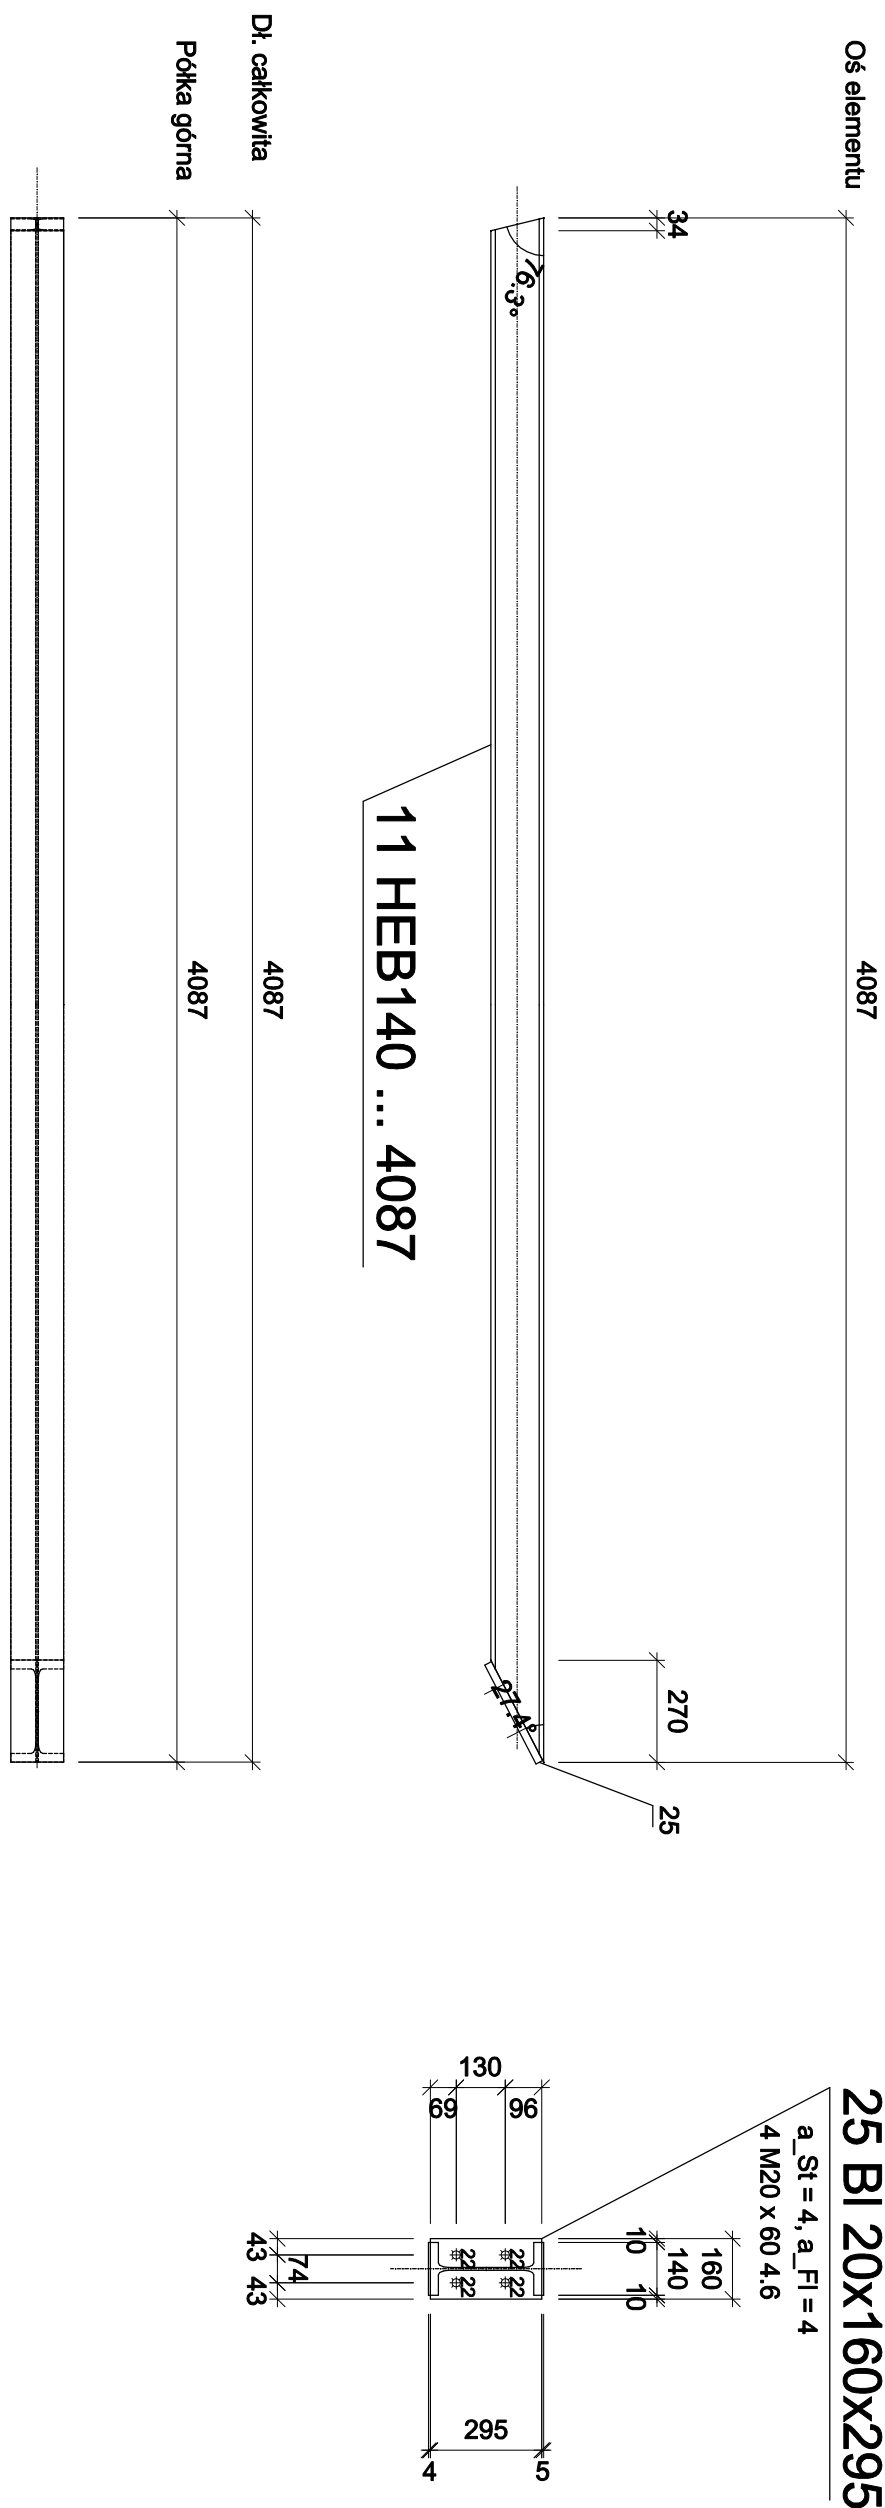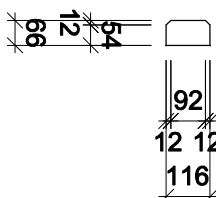

Poz.	Szt.	Nazwa	Długość [m]	Materiał	Pow. [m ²]	CieŜar [kg]
11	1	HEB140	4.087	S235JR	3.290	137.941
25	1	BI 20x160x295	0.295	S235JR	0.113	7.410
Suma:	2	Elementy			3.402	145.351

Poz.	Szt.	Nazwa	Długość [m]	Materiał	Pow. [m ²]	CieŜar [kg]
13	1	HEB100	0.170	S235JR	0.096	3.470
19	1	BI 10x134x110	0.110	S235JR	0.034	1.157
Suma:	2	Elementy			0.131	4.627

19 BI 10x134x110

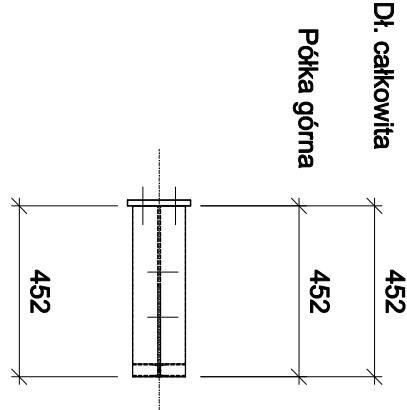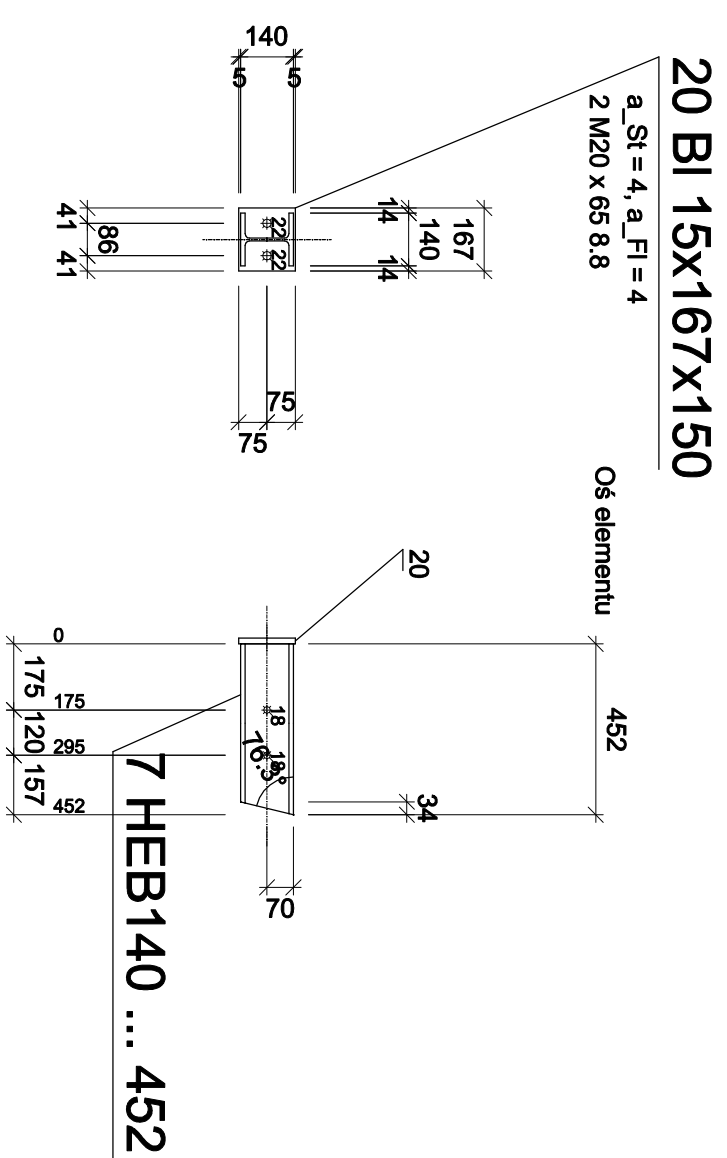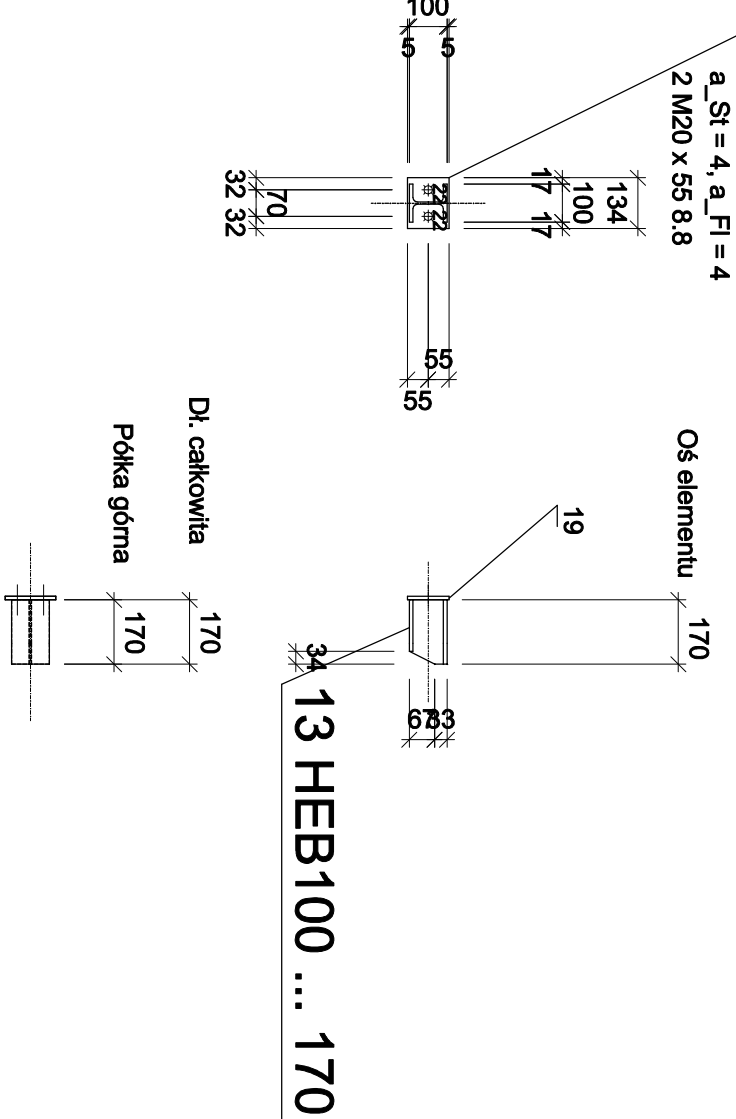

Poz.	Szt.	Nazwa	Długość [m]	Materiał	Pow. [m ²]	CieŜar [kg]
7	1	HEB140	0.452	S235JR	0.364	15.259
20	1	BI 15x167x150	0.150	S235JR	0.060	2.950
Suma:	2	Elementy			0.424	18.209

Remont, przebudowa i nadbudowa budynku Sceny			
Kameralnej Teatru Polskiego we Wrocławiu			
ul. Świdnicka 25, 50-068 Wrocław			
Inwestor			
Teatr Polski we Wrocławiu			
ul. Ś. Złotnicki 3			
50-025 Wrocław			
Szczegółowy projekt wykonawczy			
Projekt wykonawczy			
Podstawy PD-1 / PD-2 - DETALE			
Data			
1:20			
LPIEC 2024			
K20			
BRUKONSTRUKCJA			
mgr inż. Marcin Zieliński			
Inż. Emilia Kowalczyk			
14/04/05			
-Sound & Space" sp. z o.o.			
60-682 POZNAŃ			
ul. W. BIEGAŃSKIEGO 61A			
Tel./Fax.: (061) 825-65-27			
sound@space.pl			