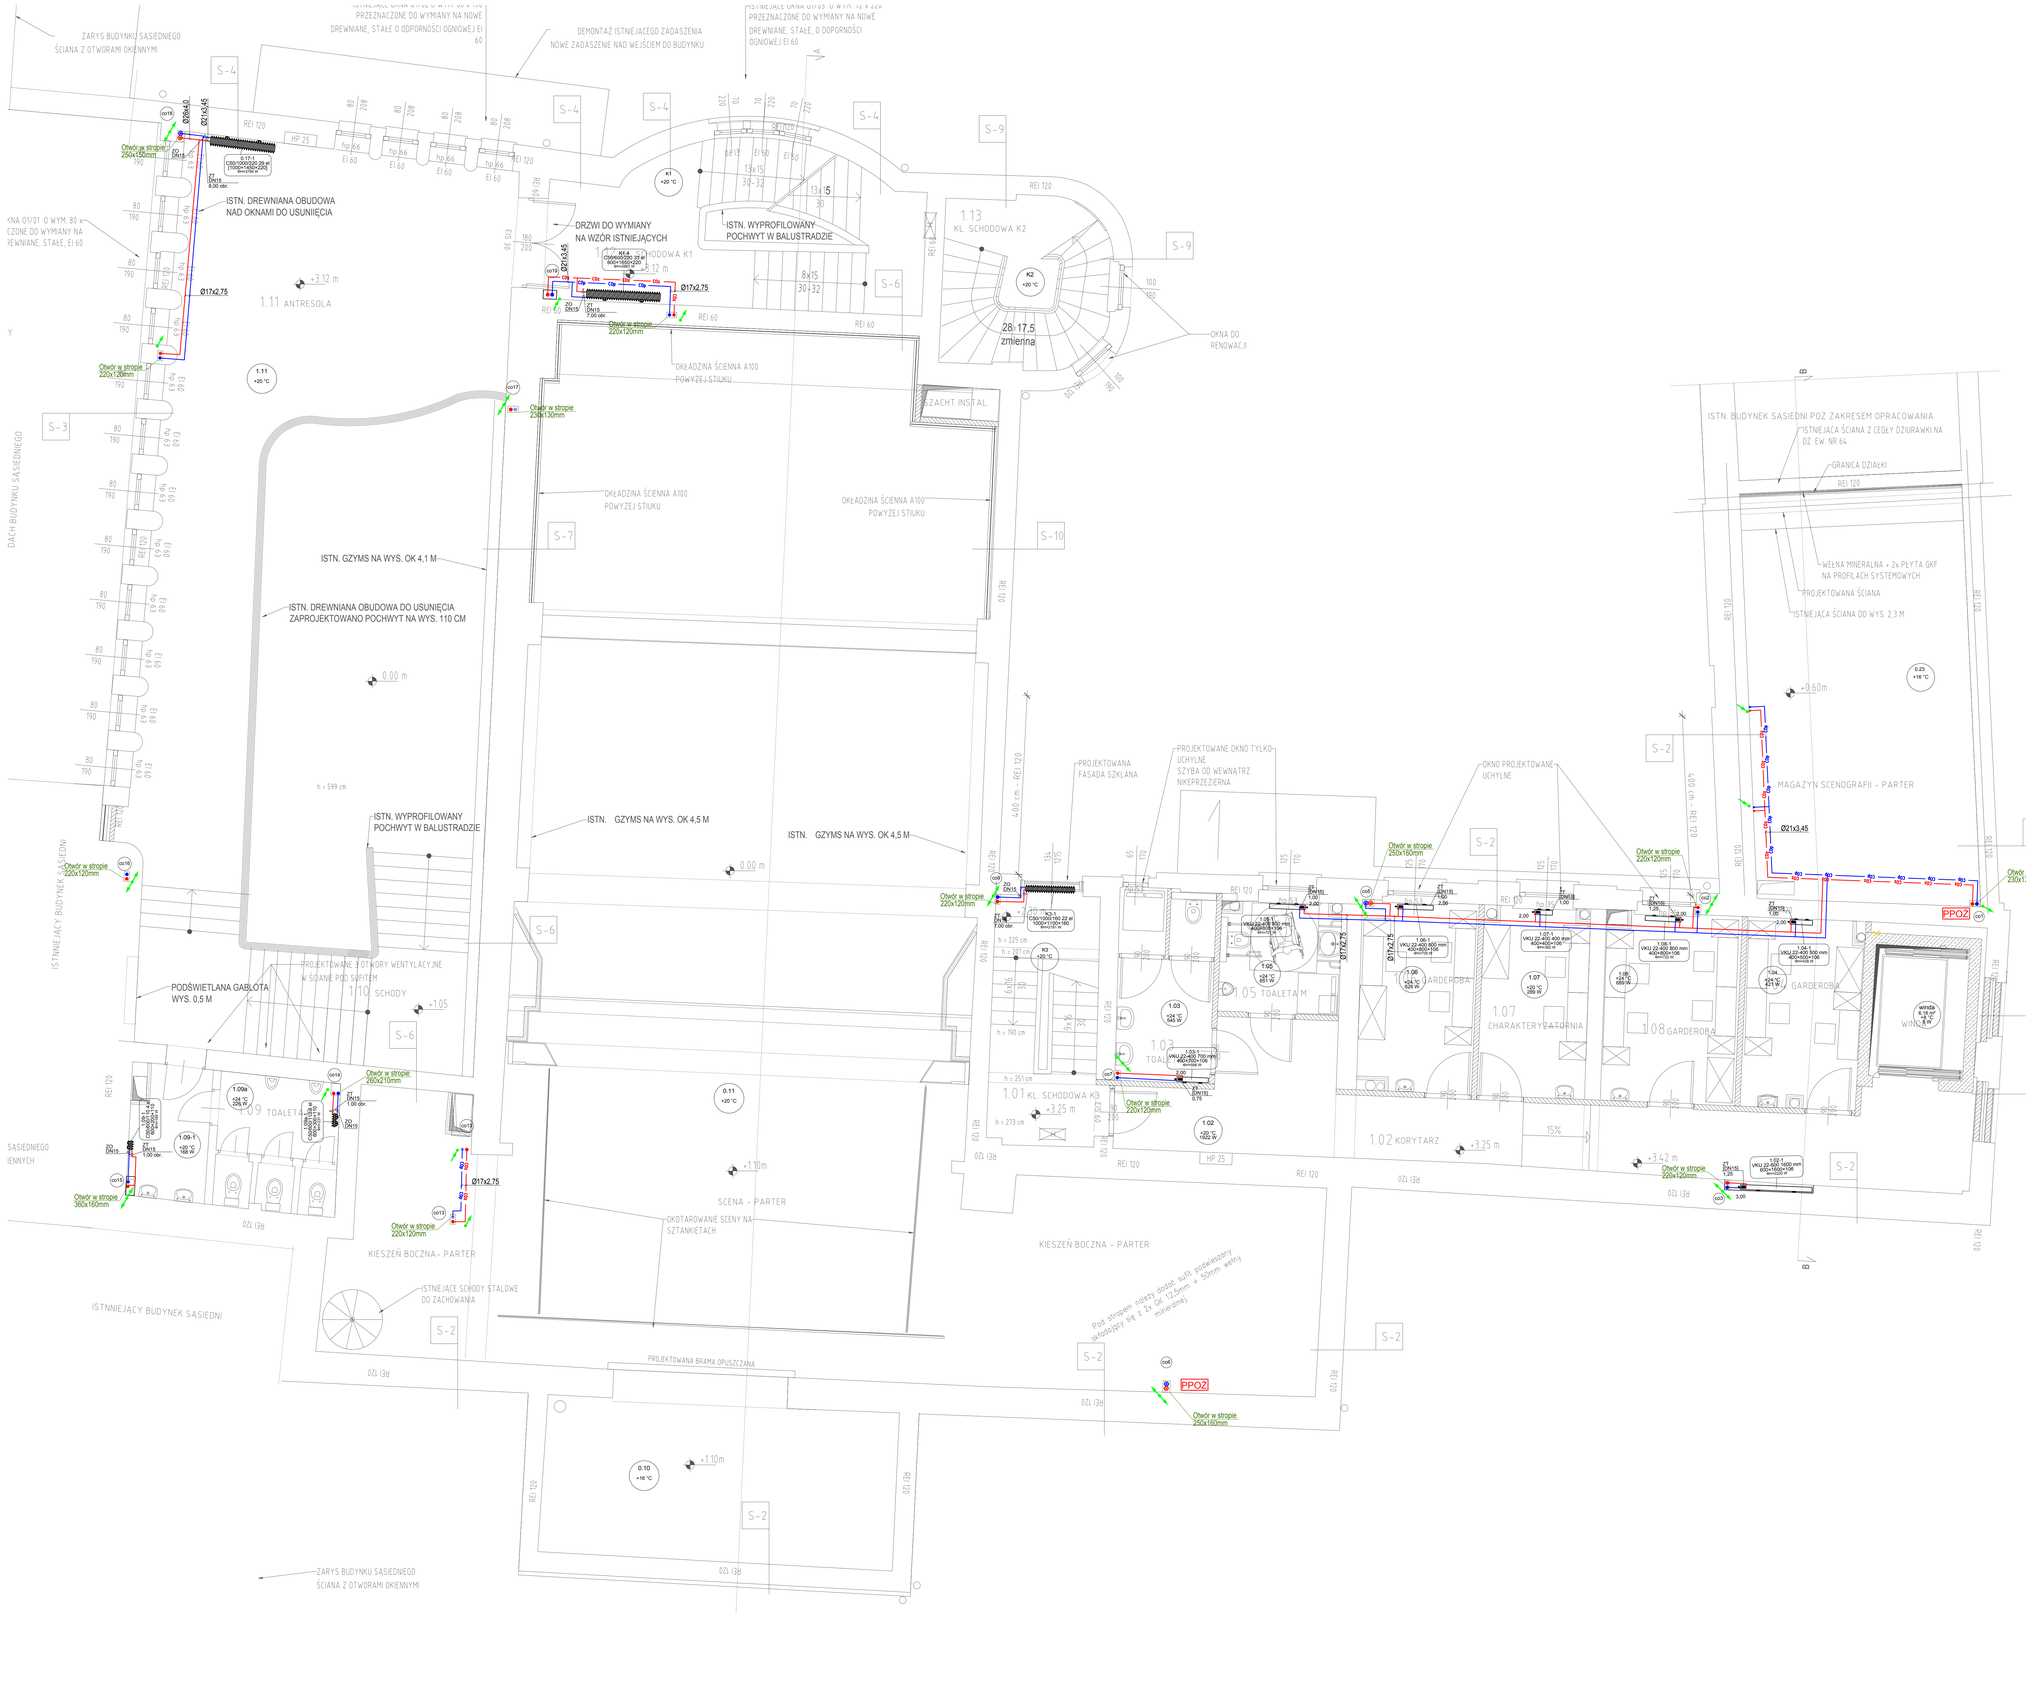

LEGENDA:

- co1 - pion centralnego ogrzewania/numer
- instalacja c.o. - zasilanie
- instalacja c.o. - powrót
- COz — COz — instalacja c.o. - zasilanie, prowadzone pod stropowo
- COp — COp — instalacja c.o. - powrót, prowadzone pod stropowo
- ZR - zawór regulacyjny
- Ø16x2.2 - wymiar rury PE-Xc/Al/PE-X
- zawór odcinający
- ZT [DN15] 1,75 - zawór termostatyczny/średnica/nastawa
- -1.04 +16 °C 315 W - oznaczenie pomieszczenia - temperatura obliczeniowa - obliczeniowe zapotrzebowanie na ciepło
- grzejnik żeberkowy z armaturą przyłączeniową (zgodnie z opisem technicznym)
- grzejnik konwektorowy np. typu VK-Uniwersalny (zgodnie z opisem technicznym) z wbudowanym zaworem termostatycznym i głowicą termostat
- 4.04-1 VKU 33-400 1400 mm 400×1400×165 ΦH=2216 W - oznaczenie grzejnika - typ/szerokość - wysokość x szerokość x głębokość - moc grzewcza
- K3-2 C50/1000/160 23 el 1000×1150×160 ΦH=2175 W - oznaczenie grzejnika - typ/szerokość/głębokość/ilość elementów - wysokość x szerokość x głębokość - moc grzewcza
- PPOŻ - przejście o wymaganej odporności pożarowej
- pion prowadzony w górę i w dół
- pion prowadzony w górę (kondygnację wyżej)
- pion prowadzony w dół (kondygnację niżej)

UWAGI:

1. Przed przystąpieniem do realizacji sprawdzić wszystkie elementy i istotne wymiary na budowie.
2. Projekt rozpatrywać łącznie z projektami pozostałych branż.
3. Rysunki należy rozpatrywać łącznie z opisem technicznym i zestawieniem materiałów. W przypadku, gdy element występuje w jednej z tych części należy przyjąć, że występuje w każdej.
4. Przewody pokazano bez izolacji.
5. Sposób mocowania instalacji zgodnie z dokumentacją branży konstrukcyjnej.
7. Przejścia przez elementy wydzielenia pożarowego zabezpieczyć do wymaganej odporności ogniowej.
7. Całość robót wykonać zgodnie zaktualnymi przepisami prawa budowlanego, przepisami BHP i p. poż. oraz "Warunkami technicznymi wykonania i odbioru odpowiednich instalacji ..... COBRTI Instal"
8. Zmiany w projekcie podlegają akceptacji projektanta.
9. Kolor grzejników zgodnie z wytycznymi branży architektonicznej.
10. Wszystkie grzejniki wyposażyć w zawory termostatyczne.
11. Grzejniki w dostawie z kompletnym zestawem zawiesi.
12. Grzejniki dekoracyjne w dostawie z kompaktowym zestawem zaworów z maskowanicą i głowicą termostatyczną.
13. Wszystkie grzejniki montować do ściany. Podejścia w ścianach prowadzić w bruździe.
14. Na pojedynczych podejściach do grzejników bez opisanej średnicy stosować średnicę Ø17x2,75

SZCZEGÓŁ ZASILANIA KURTYNY POWIETRZA

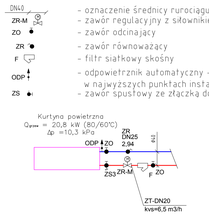

UWAGI

1. Przed przystąpieniem do realizacji sprawdzić wszystkie elementy i istotne wymiary na budowie.
2. Projekt rozpatrywać łącznie z projektami pozostałych branż.
3. Rysunki należy rozpatrywać łącznie z opisem technicznym i zestawieniami materiałów.
4. Instalacje należy wyposażyć w niezbędne układy automatyki i sterowania.
5. Przejścia instalacji przez przegrody wydzielenia pożarowego zabezpieczyć do wymaganej odporności ogniowej.
6. Całość robót wykonywać zgodnie z aktualnymi przepisami prawa budowlanego, przepisami BHP, ppoż, sanepid oraz "Warunkami technicznymi wykonania i odbioru instalacji COBRTI INSTAL" właściwymi dla danej instalacji.
7. Przed zamówieniem elementów należy sprawdzić wszystkie niezbędne wymiary na budowie.
8. Zmiany w projekcie podlegają akceptacji projektanta.
9. Instalacje na rysunkach pokazano bez izolacji.
10. Jeśli ne podano średnicy podejścia rurociągów do grzejnika to średnica wynosi 17x2,75mm

UWAGI:
1. Przed przystąpieniem do realizacji, sprawdzić wszystkie elementy i istotne wymiary na budowie.
2. Projekt rozpatrywać łącznie z projektami pozostałych branż.
3. Rysunki należy rozpatrywać łącznie z opisem technicznym i zestawieniem materiałów.
4. Zmiany w projekcie podlegają akceptacji projektanta.

Remont, przebudowa i nadbudowa budynku Sceny Kameralnej Teatru Polskiego we Wrocławiu

ul. Świdnicka 28, 50-068 Wrocław

Inwestor
Teatr Polski we Wrocławiu
ul. G. Zapolskiej 3
50-032 Wrocław

Stadium
Projekt wykonawczy

Rysunek
RZUT I PIĘTRA - instalacja centralnego ogrzewania

Skala **1:50**

Nr rys. **CO-03**

Data lipiec 2024

opracowanie
mgr inż. Dariusz Wawrzyniak
inż. Jakub Taradyś, mgr inż. Adrian Rybczyński

INSTALACJE SANITARNE
projektował: mgr inż. Jarosław Hornes, upr. bud. nr WKP/0233/POOS/05/01 do projektowania bez ograniczeń w specjalności instalacyjnej w zakresie sieci, instalacji i urządzeń cieplnych, wentylacyjnych, gazowych, wodociągowych i kanalizacyjnych
sprawdził: mgr inż. Tomasz Pawłowski, upr. bud. nr WKP/0233/POOS/06/01 do projektowania bez ograniczeń w specjalności instalacyjnej w zakresie sieci, instalacji i urządzeń cieplnych, wentylacyjnych, gazowych, wodociągowych i kanalizacyjnych

„Sound & Space" Sp. z o.o.
60-682 POZNAŃ
Ul. W. BIEGAŃSKIEGO 61A
Tel. /Fax.: (061) 825-65-27
sound@space.pl