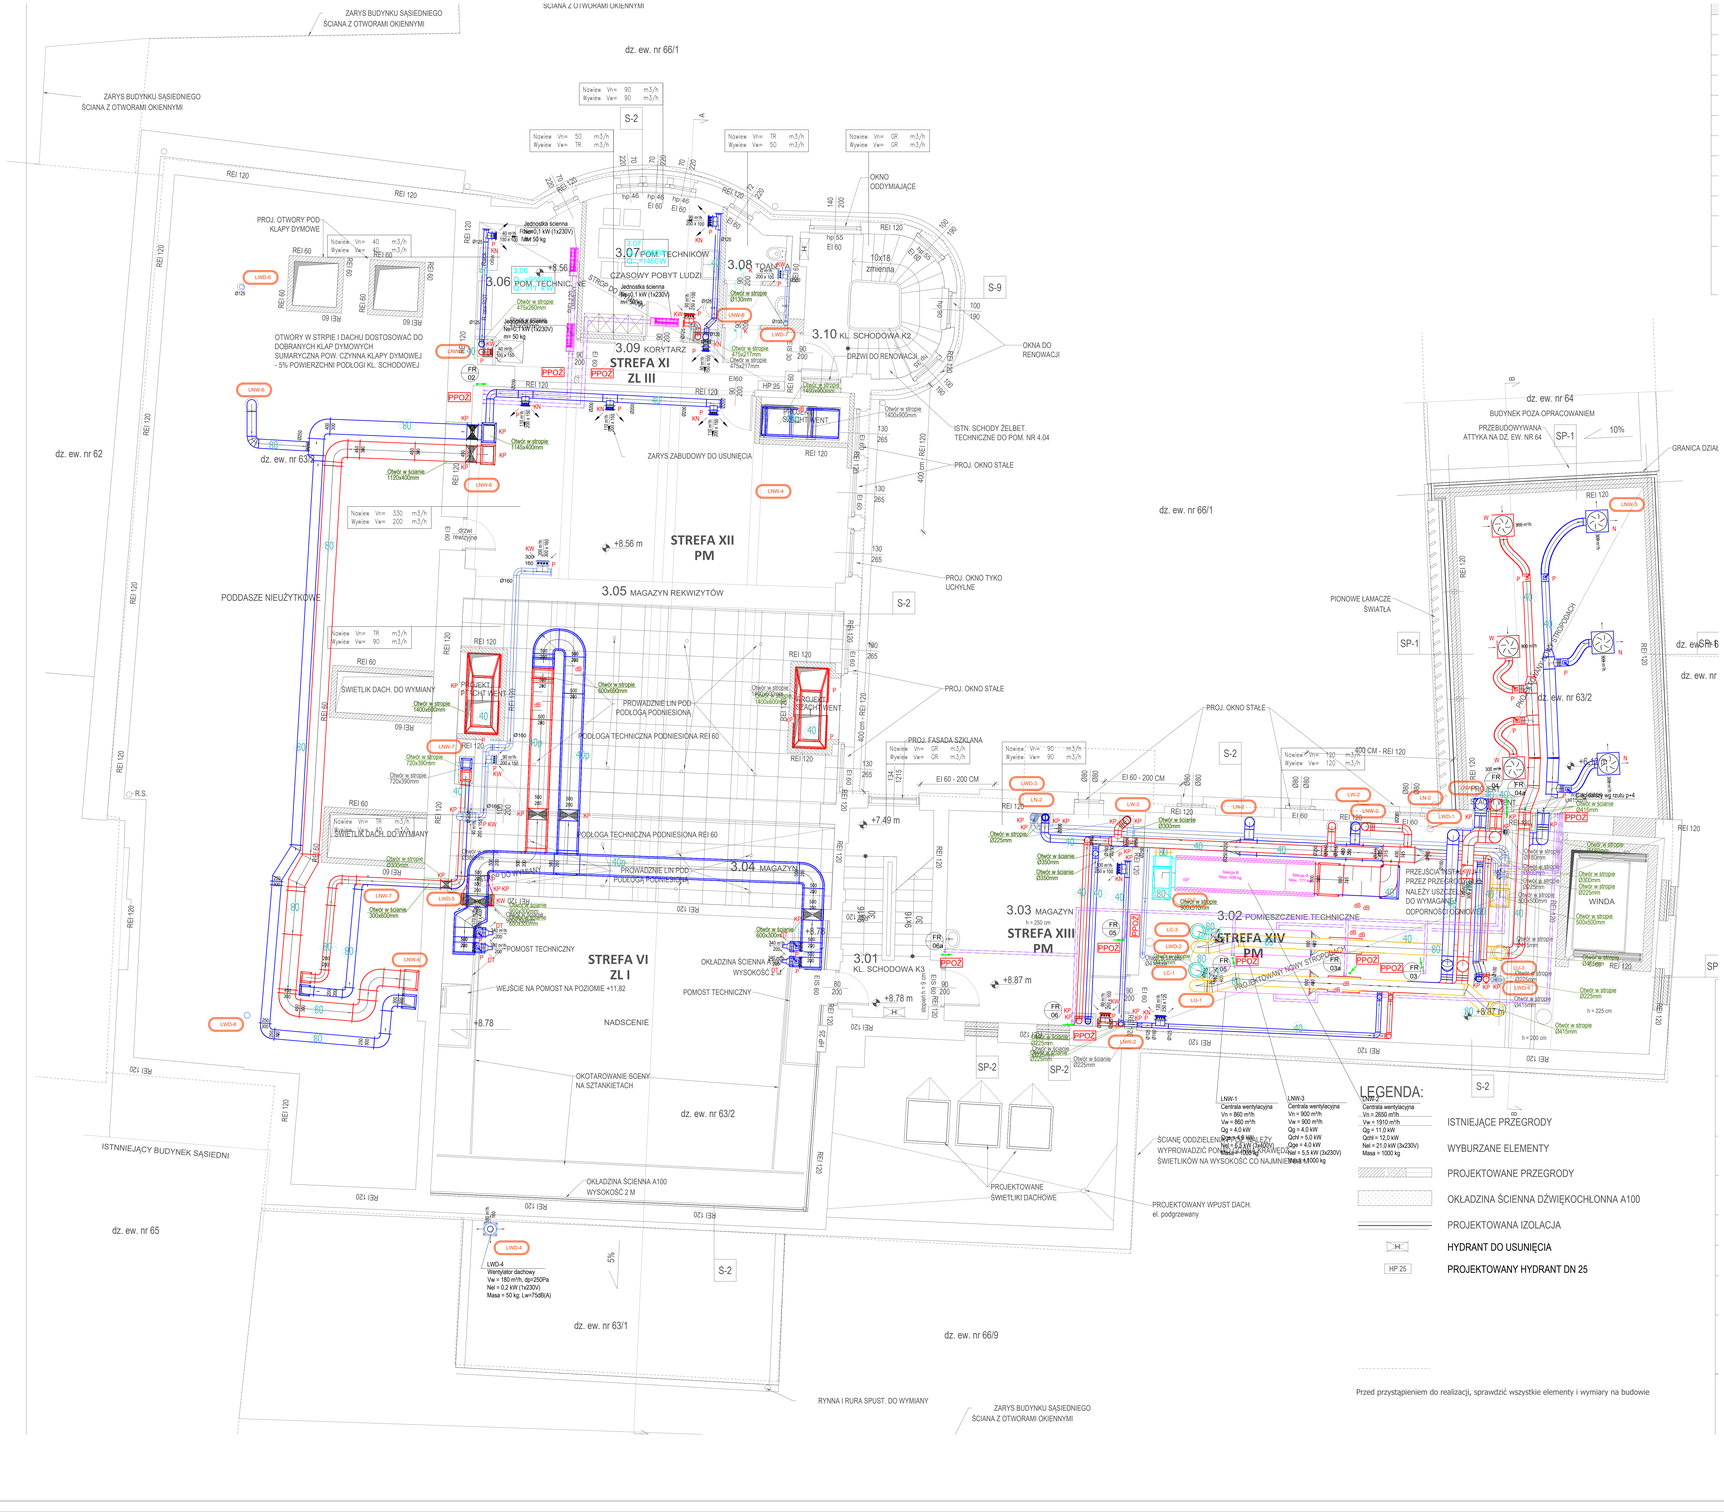
ZARYS BUDYNKU SĄSIEDNIEGO
ŚCIANA Z OTWORAMI OKIENNYMI
dz. ew. nr 66/1
dz. ew. nr 62
dz. ew. nr 63/2
dz. ew. nr 65
dz. ew. nr 63/1
dz. ew. nr 66/9
STREFA XI ZL III
STREFA XII PM
STREFA VI ZL I
STREFA XIII PM
STREFA XIV PM
3.07 POM. TECHNICZNY
3.08 TOALETA K
3.09 KORYTARZ
3.10 KL. SCHODOWA K2
3.06 POM. TECHNICZNY
3.05 MAGAZYN REKWIZYTÓW
3.04 MAGAZYN
3.03 MAGAZYN
3.02 POMIESZCZENIE TECHNICZNE
3.01 KL. SCHODOWA K3
CZASOWY POBYT LUDZI
PODDASZE NIEUŻYTKOWE
PODŁOGA TECHNICZNA PODNIESIONA REI 60
OKNO ODDYMIAJĄCE
OKNA DO RENOWACJI
DRZWI DO RENOWACJI
PROJ. OKNO STAŁE
PROJ. OKNO TYKO UCHYLNE
PROJ. FASADA SZKLANA
ISTN. SCHODY ŻELBET. TECHNICZNE DO POM. NR 4.04
ZARYS ZABUDOWY DO USUNIĘCIA
PROJ. OTWORY POD-KLAPY DYMOWE
OTWORY W STRIPIE I DACHU DOSTOSOWAĆ DO DOBRANYCH KLAP DYMOWYCH. SUMARYCZNA POW. CZYNNA KLAPY DYMOWEJ - 5% POWIERZCHNI PODŁOGI KL. SCHODOWEJ
ŚWIETLIK DACH. DO WYMIANY
PROJEKT. DACHT VENT.
PROWADZENIE LIN POD PODŁOGĄ PODNIESIONĄ
PROJEKTOWANE ŚWIETLIKI DACHOWE
PROJEKTOWANY WPUST DACH. el. podgrzewany
RYNNA I RURA SPUST. DO WYMIANY
ZARYS BUDYNKU SĄSIEDNIEGO ŚCIANA Z OTWORAMI OKIENNYMI
ISTNIEJĄCY BUDYNEK SĄSIEDNI
WEJŚCIE NA POMOST NA POZIOMIE +11,82
POMOST TECHNICZNY
NADSCENIE
OKOTAROWANIE SCENY NA SZTANKietach
OKŁADZINA ŚCIENNA A100 WYSOKOŚĆ 2 M
OKŁADZINA ŚCIENNA A100 WYSOKOŚĆ 9 M
PROJEKTOWANY NOWY STROP
PRZEJŚCIA INSTALACYJNE PRZEZ PRZEGRODY NALEŻY USZCZELNIĆ DO WYMAGANEJ ODPORNOŚCI OGNIOWEJ
ŚCIANĘ ODDZIELENIOWĄ WYPROWADZIĆ PONAD POŁAĆ DACHU NA WYSOKOŚĆ CO NAJMNIEJ 0,5 M
BUDYNEK POZA OPRACOWANIEM
PRZEBUDOWYWANA ATTYKA NA DZ. EW. NR 64
GRANICA DZIAŁ
PIONOWE ŁAMACZE ŚWIATŁA
SP-1
SP-2
S-2
S-9
SP
LNW-1
LNW-2
LNW-3
LNW-4
LNW-5
LNW-6
LNW-7
LWD-4
LWD-5
LWD-6
LWD-7
LC-1
LC-2
LC-3
LU-1
LU-2
LU-3
PPOŻ
EI 60 - 200 CM
EI 60 - 120 CM
REI 120
REI 60
+7.49 m
+8.56 m
+8.78 m
+8.87 m
+6.02 m
+6.25 m
+7.75 m
Nowiew Vn= 90 m3/h
Wywiew Vw= 90 m3/h
Nowiew Vn= 50 m3/h
Wywiew Vw= 50 m3/h
Nowiew Vn= TR m3/h
Wywiew Vw= 50 m3/h
Nowiew Vn= GR m3/h
Wywiew Vw= GR m3/h
Nowiew Vn= 40 m3/h
Wywiew Vw= 40 m3/h
Nowiew Vn= 330 m3/h
Wywiew Vw= 200 m3/h
Nowiew Vn= TR m3/h
Wywiew Vw= 90 m3/h
Nowiew Vn= 90 m3/h
Wywiew Vw= 90 m3/h
Nowiew Vn= 120 m3/h
Wywiew Vw= 120 m3/h
Jednostka ścienna Nawiew 0,1 kW (1x230V) Wywiew 0,1 kW (1x230V) masa 50 kg
Otwór w stropie 415x300mm
Otwór w stropie 600x600mm
Otwór w stropie 1400x600mm
Otwór w stropie 720x390mm
Otwór w stropie 1400x600mm
Otwór w stropie 600x300mm
Otwór w stropie 300x600mm
Otwór w ścianie 1120x620mm
Otwór w ścianie 1140x400mm
Otwór w ścianie 1400x600mm
Otwór w ścianie 1120x620mm
Otwór w ścianie 1400x600mm
Otwór w ścianie 1400x600mm
Otwór w ścianie 1400x600