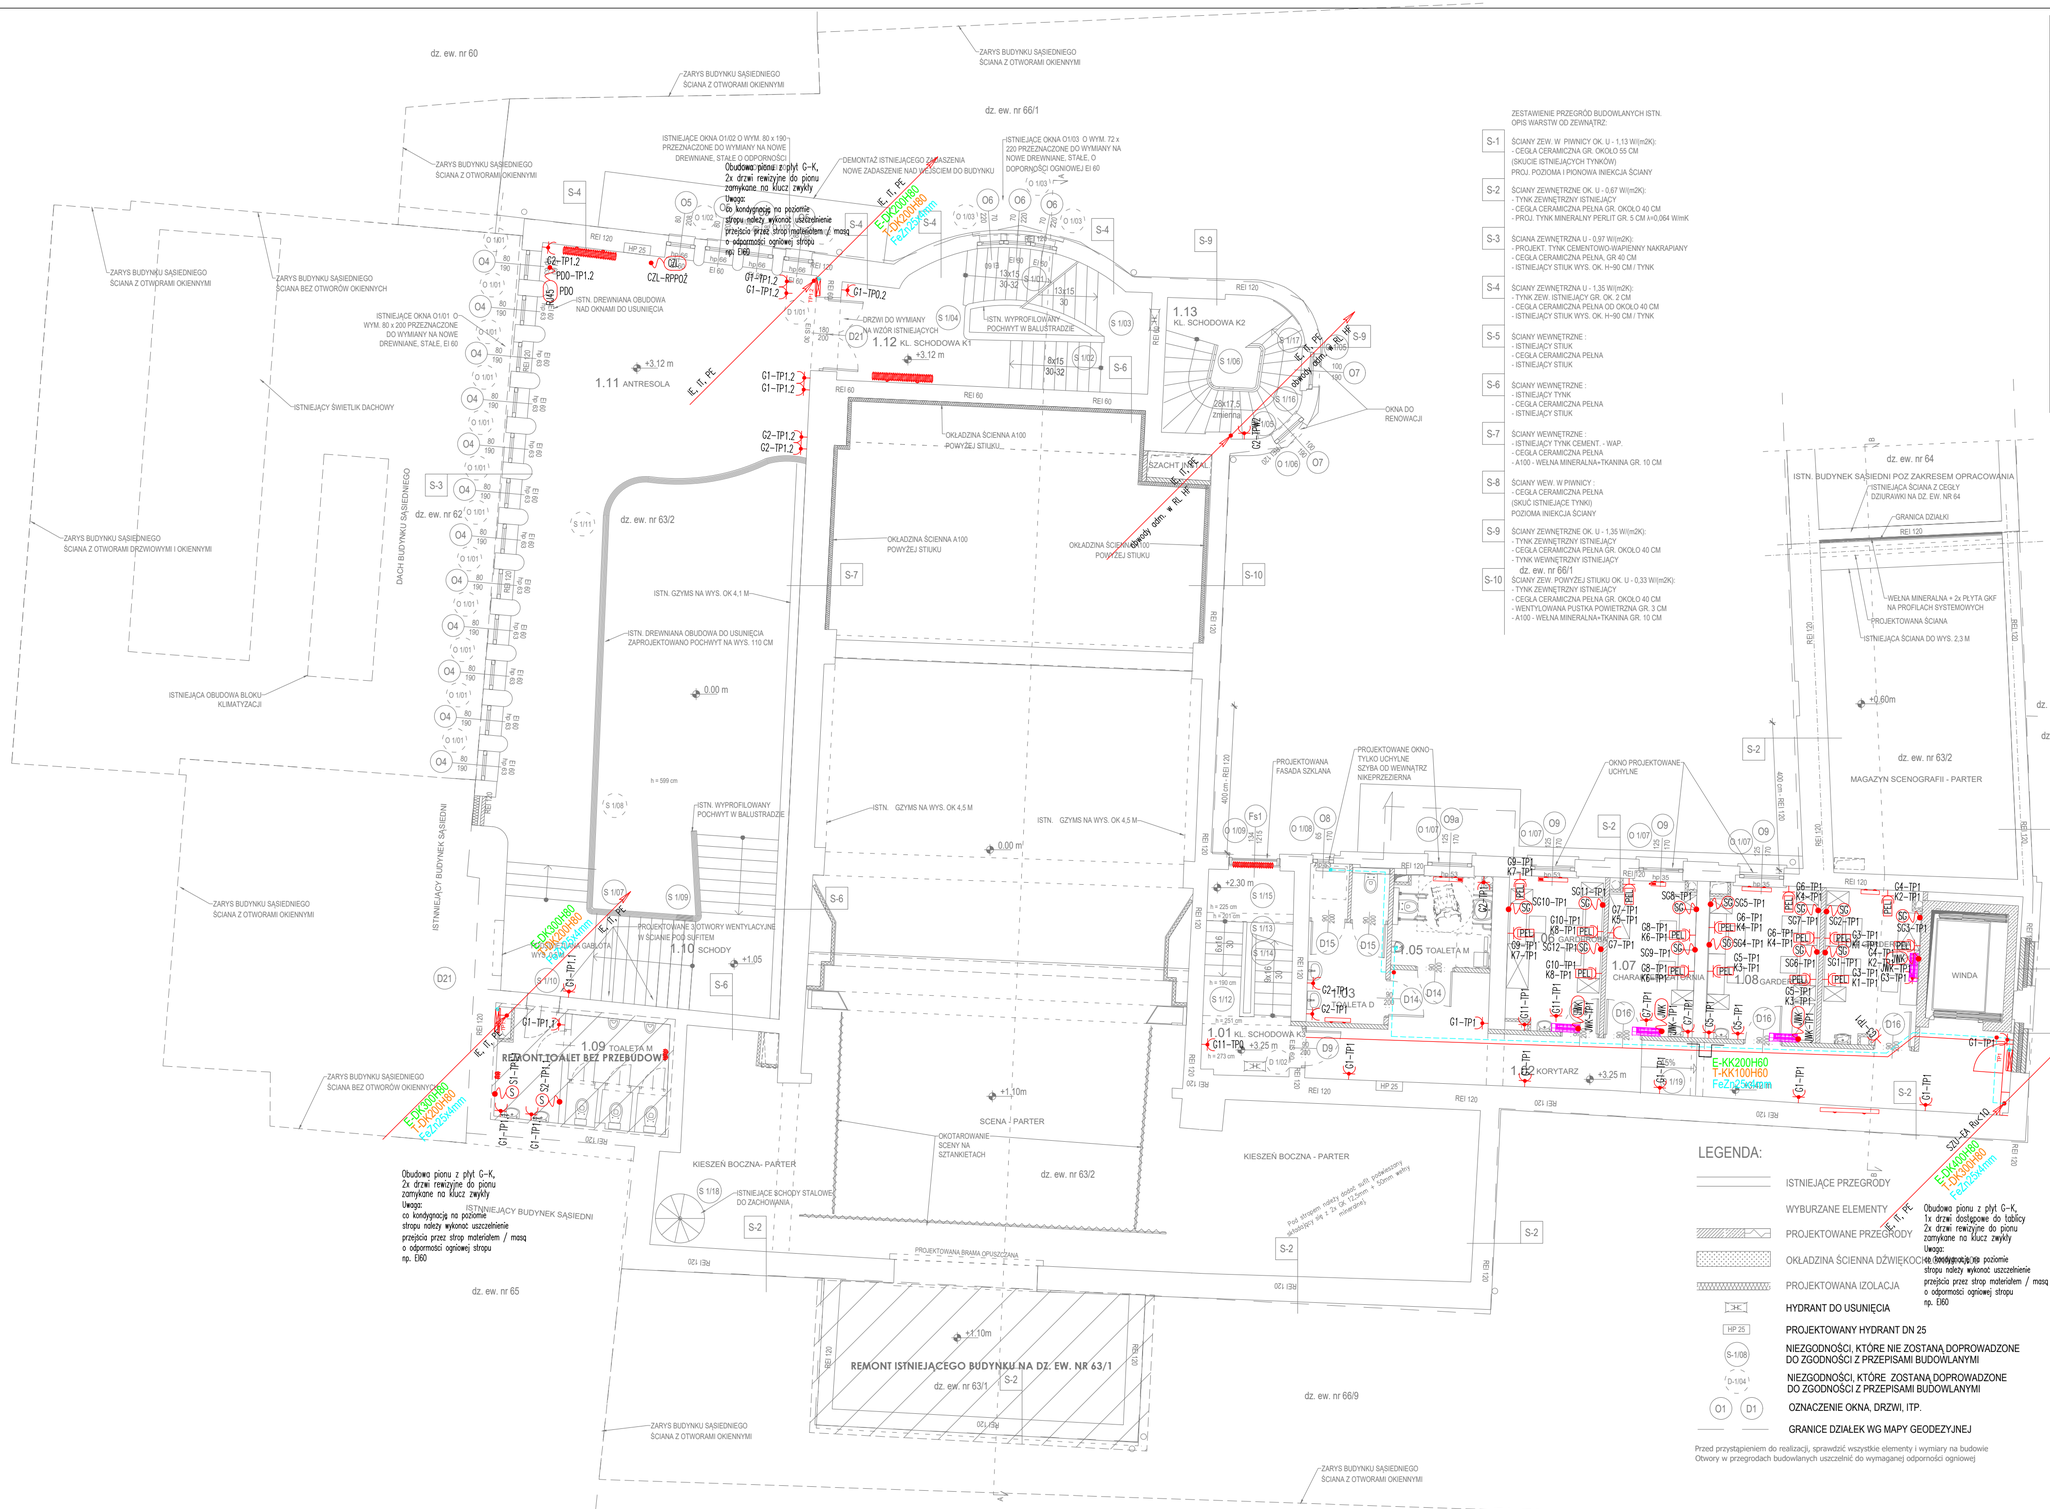

ZESTAWIENIE PRZEGRÓD BUDOWLANYCH ISTN.
OPIS WARSTW OD ZEWNĄTRZ:

S-1 ŚCIANY ZEW. W PIWNICY OK. U - 1,13 W/(m2K):
- CEGŁA CERAMICZNA GR. OKOŁO 55 CM
(SKUCIE ISTNIEJĄCYCH TYNKÓW)
PROJ. POZIOMA I PIONOWA INIEKCJA ŚCIANY

S-2 ŚCIANY ZEWNĘTRZNE OK. U - 0,67 W/(m2K):
- TYNK ZEWNĘTRZNY ISTNIEJĄCY
- CEGŁA CERAMICZNA PEŁNA GR. OKOŁO 40 CM
- PROJ. TYNK MINERALNY PERLIT GR. 5 CM λ=0,064 W/mK

S-3 ŚCIANA ZEWNĘTRZNA U - 0,97 W/(m2K):
- PROJEKT. TYNK CEMENTOWO-WAPIENNY NAKRAPIANY
- CEGŁA CERAMICZNA PEŁNA, GR 40 CM
- ISTNIEJĄCY STIUK WYS. OK. H-90 CM / TYNK

S-4 ŚCIANY ZEWNĘTRZNA U - 1.35 W/(m2K):
- TYNK ZEW. ISTNIEJĄCY GR. OK. 2 CM
- CEGŁA CERAMICZNA PEŁNA OD OKOŁO 40 CM
- ISTNIEJĄCY STIUK WYS. OK. H-90 CM / TYNK

S-5 ŚCIANY WEWNĘTRZNE :
- ISTNIEJĄCY STIUK
- CEGŁA CERAMICZNA PEŁNA
- ISTNIEJĄCY STIUK

S-6 ŚCIANY WEWNĘTRZNE :
- ISTNIEJĄCY TYNK
- CEGŁA CERAMICZNA PEŁNA
- ISTNIEJĄCY STIUK

S-7 ŚCIANY WEWNĘTRZNE :
- ISTNIEJĄCY TYNK CEMENT. - WAP.
- CEGŁA CERAMICZNA PEŁNA
- A100 - WEŁNA MINERALNA+TKANINA GR. 10 CM

S-8 ŚCIANY WEW. W PIWNICY :
- CEGŁA CERAMICZNA PEŁNA
(SKUĆ ISTNIEJĄCE TYNKI)
POZIOMA INIEKCJA ŚCIANY

S-9 ŚCIANY ZEWNĘTRZNE OK. U - 1.35 W/(m2K):
- TYNK ZEWNĘTRZNY ISTNIEJĄCY
- CEGŁA CERAMICZNA PEŁNA GR. OKOŁO 40 CM
- TYNK WEWNĘTRZNY ISTNIEJĄCY

dz. ew. nr 66/1

S-10 ŚCIANY ZEW. POWYŻEJ STIUKU OK. U - 0,33 W/(m2K):
- TYNK ZEWNĘTRZNY ISTNIEJĄCY
- CEGŁA CERAMICZNA PEŁNA GR. OKOŁO 40 CM
- WENTYLOWANA PUSTKA POWIETRZNA GR. 3 CM
- A100 - WEŁNA MINERALNA+TKANINA GR. 10 CM

NUMER	NAZWA POMIESZCZENIA	POW. [m2]	STREFA POŻAR.
KONDYGNACJA 2 - PIĘTRO 1			
1.01	KL. SCHODOWA K3	13.20	X
1.02	KORYTARZ	35.51	X
1.03	TOALETA D	9.09	X
1.04	GARDEROBA	10.55	X
1.05	TOALETA M	6.68	X
1.06	GARDEROBA	11.01	X
1.07	CHARAKTERYZATORNIA	10.16	X
1.08	GARDEROBA	12.80	X
1.09	TOALETA MĘSKA	14.02	VI
1.10	SCHODY	26.57	VI
1.11	ANTRESOLA	69.71	VI
1.12	KL. SCHODOWA K1	27.42	
1.13	KL. SCHODOWA K2	13.34	
POWIERZCHNIA POMIESZCZEŃ:		260.07	

Uwaga: oznaczenia i uwagi - pokazano na rys. nr: E.02

Remont, przebudowa i nadbudowa budynku Sceny Kameralnej Teatru Polskiego we Wrocławiu

ul. Świdnicka 28, 50-068 Wrocław

Inwestor
Teatr Polski we Wrocławiu
ul. G. Zapolskiej 3
50-032 Wrocław

Stadium
PROJEKT WYKONAWCZY

Rysunek
RZUT I PIĘTRA - INSTALACJE ELEKTRYCZNE

Skala
1:100

Data
lipiec 2024

Nr rys.
E.04

INSTALACJE ELEKTRYCZNE

Sprawdzający: **mgr inż. Krystyna Stanclik** Nr uprawnień 172/DOŚ/09
DO PROJEKTOWANIA BEZ OGRANICZEŃ W SPECJALNOŚCI INSTALACYJNEJ W ZAKRESIE SIECI, INSTALACJI I URZĄDZEŃ ELEKTRYCZNYCH I ELEKTROENERGETYCZNYCH
Podpis

Sporządzający: **mgr inż. Maria Pawlik** Nr uprawnień 255/81/WBPP
DO PROJEKTOWANIA BEZ OGRANICZEŃ W SPECJALNOŚCI INSTALACYJNO-INŻYNIERYJNEJ W ZAKRESIE INSTALACJI ELEKTRYCZNYCH
Podpis

„Sound & Space" Sp. z o.o.
60-682 POZNAŃ
Ul. W. BIEGAŃSKIEGO 61A
Tel. /Fax.: (061) 825-65-27
sound@space.pl