


TP0.1

3L+N, 230V/400V, 50Hz, 100A, 6kA, obudowa naścienna, IP43

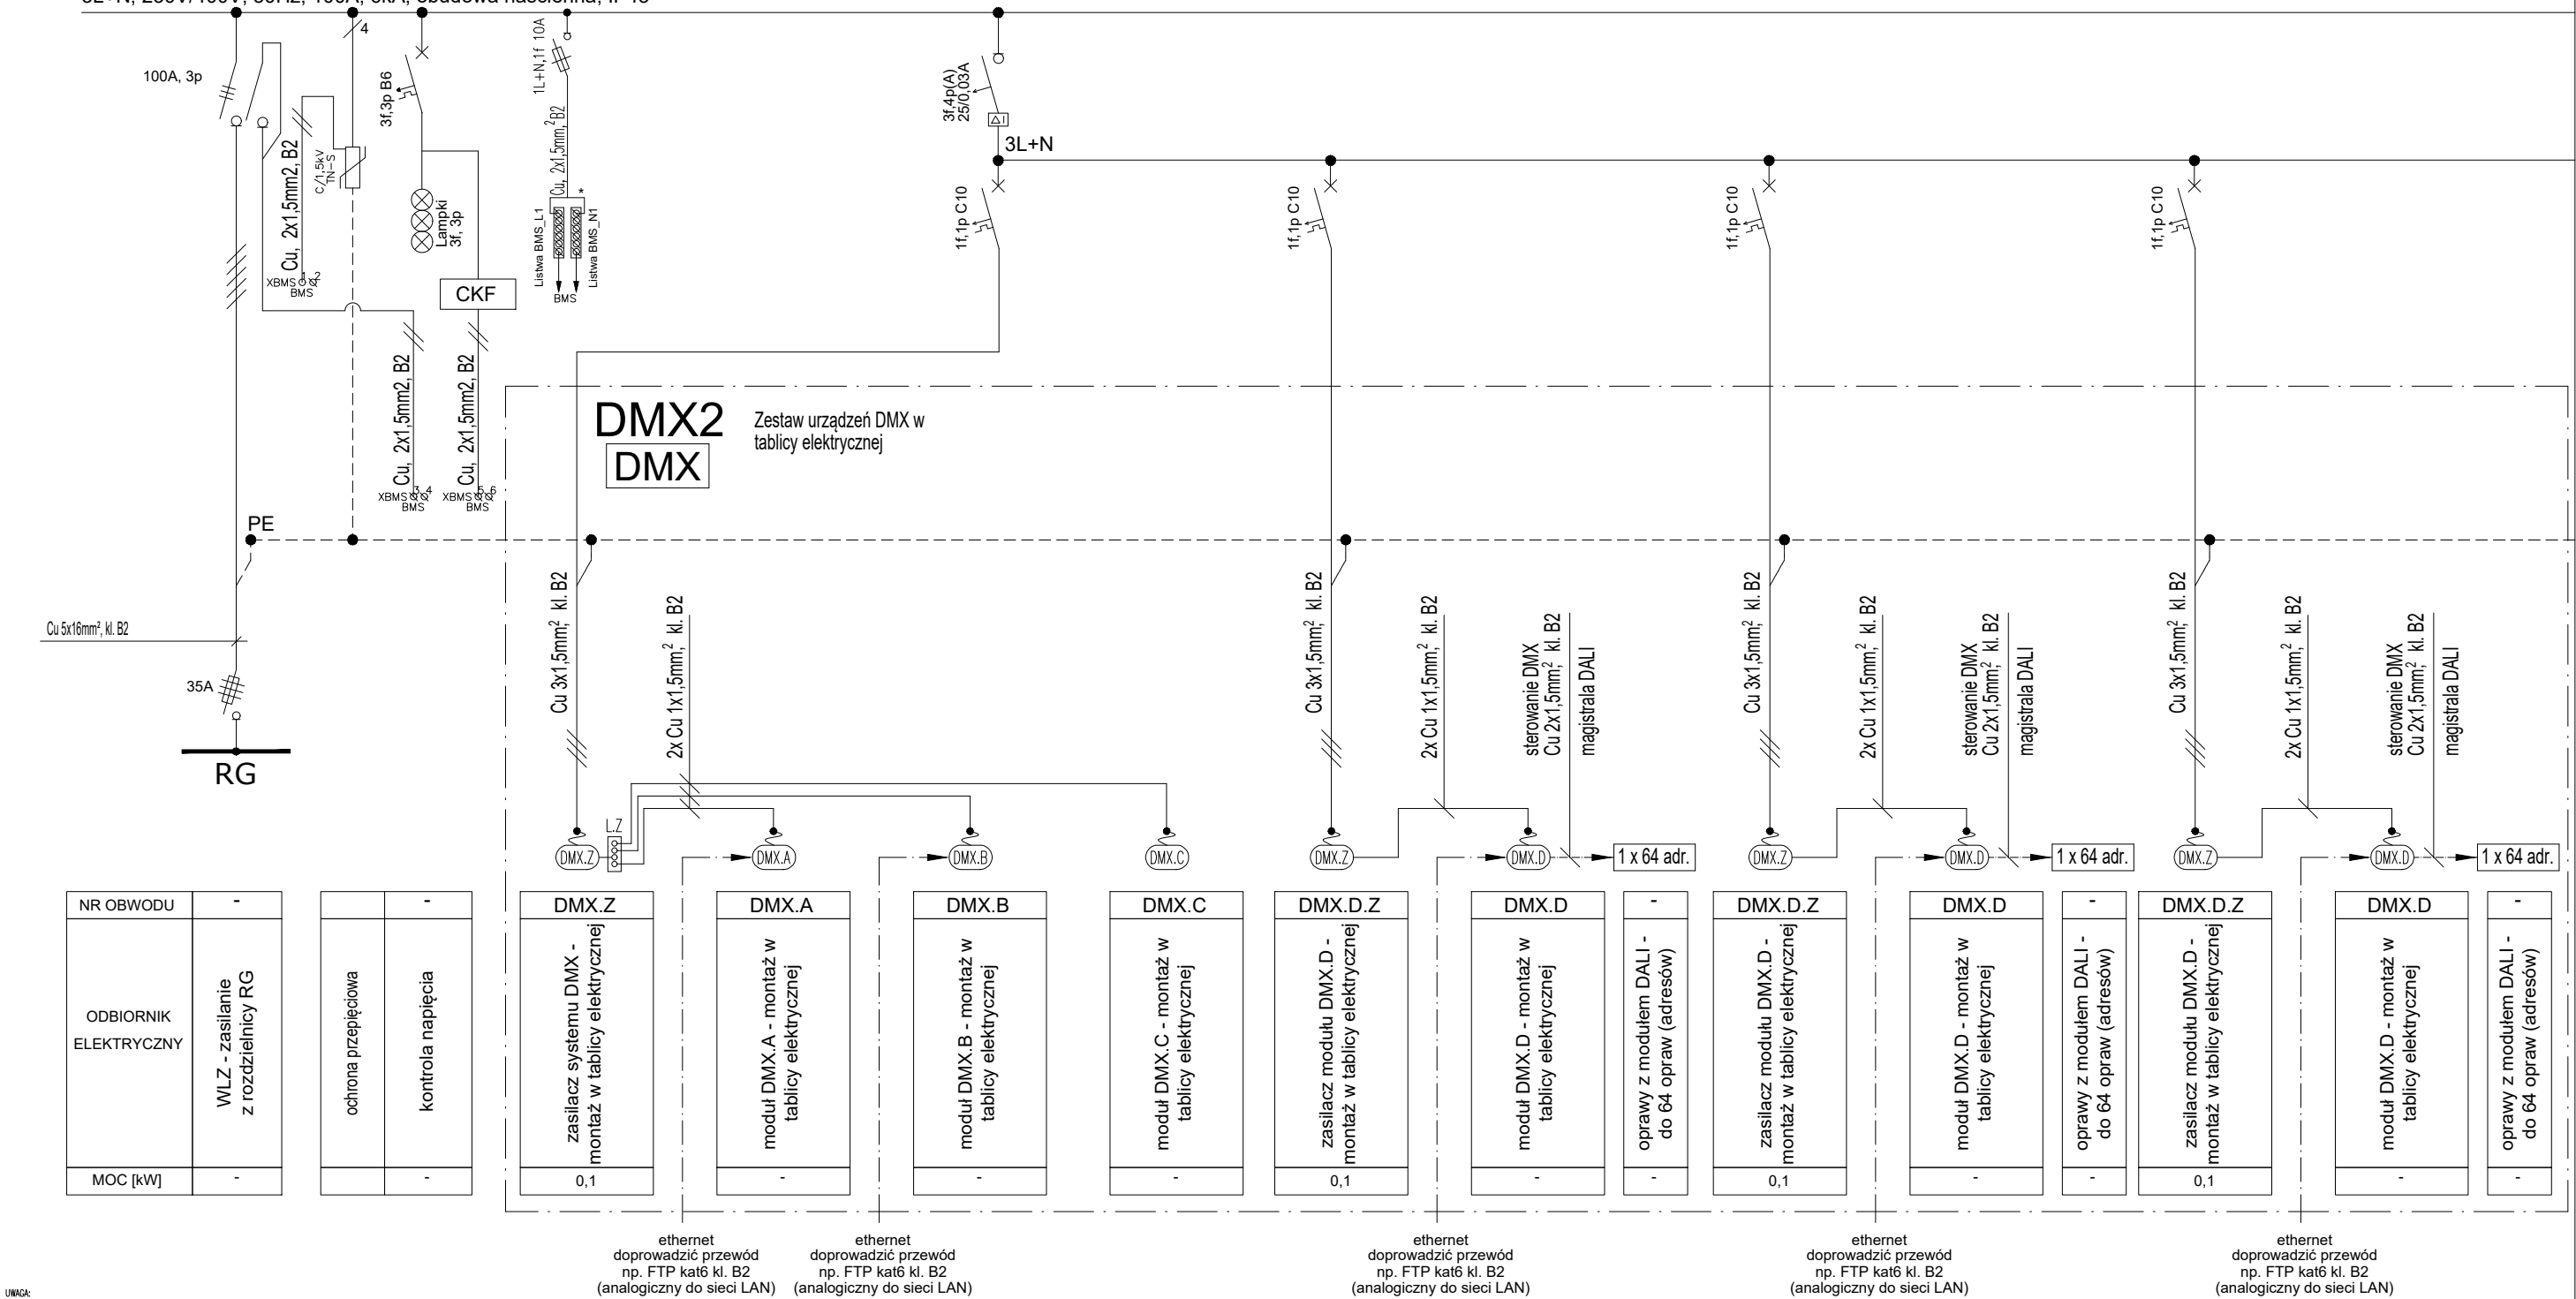

UWAGA:  
1. Ostateczny sposób doposzczenia tablic elektrycznych / aparatury modułowej w elementy współpracujące z systemem BMS należy przed zamówieniem tablic potwierdzić / uzgodnić z Projektantem / Wykonawcą systemu BMS (system BMS ujęty w odrębnym opracowaniu).  
Oznaczenia:  
Cu 3x2x0,8mm2, kl.B2 -  
Oznaczenia:  
Cu 2(3)5x1,5(2,5)(4)(6)16...mm2, kl.B2 -

Uwagi:  
1. Wszystkie urządzenia techniczne i technologiczne należy podłączyć zgodnie z wytycznymi zawartymi w specyfikacji technicznej urządzenia (DTR); Wykonawca przed wykonaniem zasilania zobowiązany jest sprawdzić czy zaprojektowane rozwiązania techniczne są prawidłowe względem zamówionych urządzeń na etapie realizacji inwestycji (ze względu na możliwość zastosowania urządzenia zamiennego lub aktualnie produkowanego, które może posiadać inne parametry techniczne niż urządzenie zawarte w projekcie).  
\*2. Automatyka zasilająco-sterująca (AKPiA) urządzeń wentylacji, klimatyzacji, wod.-kan. i c.o. wraz z oprzewodowaniem – tablice zasilająco-sterujące, kable zasilające i sterujące/sygnalizacyjne (w tym m. in. przewody sterownicze pomiędzy jednostką zewnętrzną a wewnętrznymi układów klimatyzacji oraz chłodzenia central), czujniki – projekt i wykonanie – w zakresie Wykonawcy/Dostawcy urządzeń.  
3. Przed zamówieniem podstaw bezpieczeństwa należy sprawdzić (dobrac) ich typ (wielkość) względem przekrojów układanych linii kablowych.  
4. Przed zamówieniem łączników krzywkowych należy sprawdzić czy zaprojektowane przewody można wprowadzić na zaciski łącznika – jeżeli nie należy zainstalować łącznik o większym amperażu.  
5. Zasilanie urządzeń technicznych i technologicznych należy wykonać zgodnie z wytycznymi projektów branżowych i DTR urządzeń.  
\*\*6. Zweryfikować dobór zabezpieczeń w odniesieniu do DTR konkretnie zastosowanych urządzeń – po wyborze ich producenta. Po ewentualnej korekcie doboru zabezpieczeń należy skorygować dobór przekrojów kabli.

Kabel telekomunikacyjny ognioodporny bezhalogenowy  
HTKSHekw PH90  
kable bezhalogenowe N2XH-J(O), 0,6/1kV, izol. XLPE  
klasa CPR (klasa reakcji na ogień) - B2ca

Pi = 25kW  
kz = 0,4  
Pz = 10kW

TN-S Samoczynne wyłączanie zasilania/wyłączniki różnicowoprądowe

<b>Remont, przebudowa i nadbudowa budynku Sceny Kameralnej Teatru Polskiego we Wrocławiu</b>		Skala ---	Nr rys. <b>ark.1z3</b> <b>E.24</b>
ul. Świdnicka 28, 50-068 Wrocław		Data <b>lipiec 2024</b>	
Inwestor Teatr Polski we Wrocławiu ul. G. Zapolskiej 3 50-032 Wrocław	INSTALACJE ELEKTRYCZNE	mgr inż. Krystyna Stanclik 172/DOŚ/09 DO PROJEKTOWANIA BEZ OGRANICZEŃ W SPECJALNOŚCI INSTALACYJNEJ W ZAKRESIE SIECI, INSTALACJI I URZĄDZEŃ ELEKTRYCZNYCH I ELEKTROENERGETYCZNYCH	Nr uprawnień Podpis
	Instalacje	mgr inż. Maria Pawlik 255/81/WBPP DO PROJEKTOWANIA BEZ OGRANICZEŃ W SPECJALNOŚCI INSTALACYJNO-INŻYNIERYJNEJ W ZAKRESIE INSTALACJI ELEKTRYCZNYCH	Nr uprawnień Podpis
Stadium <b>PROJEKT WYKONAWCZY</b>			
Rysunek <b>SCHEMAT TABLICY TP0.1 - PARTER</b>		„Sound & Space” Sp. z o.o. 60-682 POZNAŃ Ul. W. BIEGAŃSKIEGO 61A Tel. /Fax.: (061) 825-65-27 sound@space.pl	