




TPW3
IP43

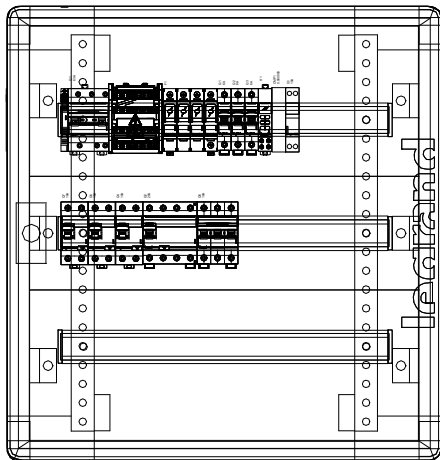


TPW4
IP43

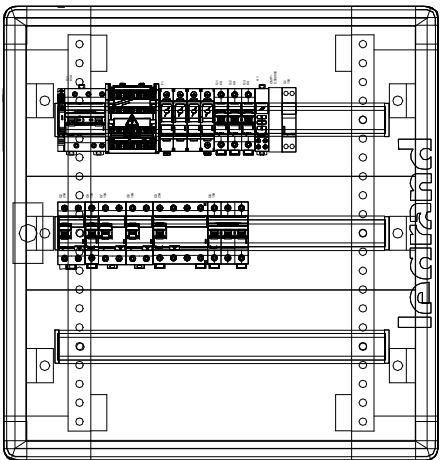


TSP
IP43

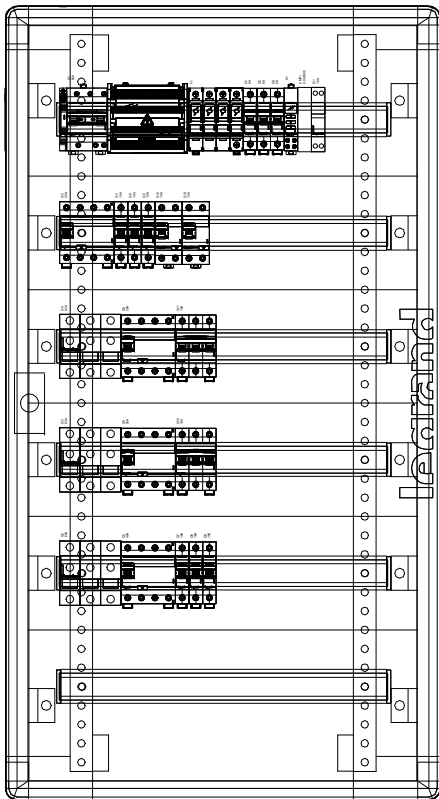

TUEA
IP43

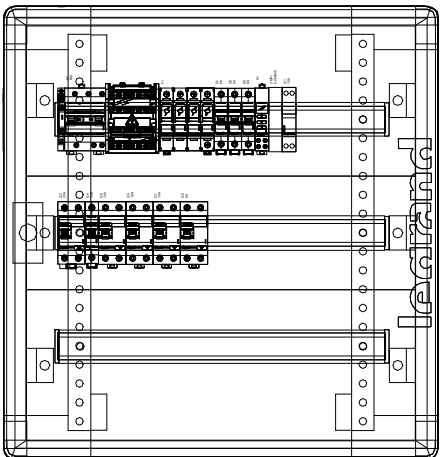

TSC
IP43

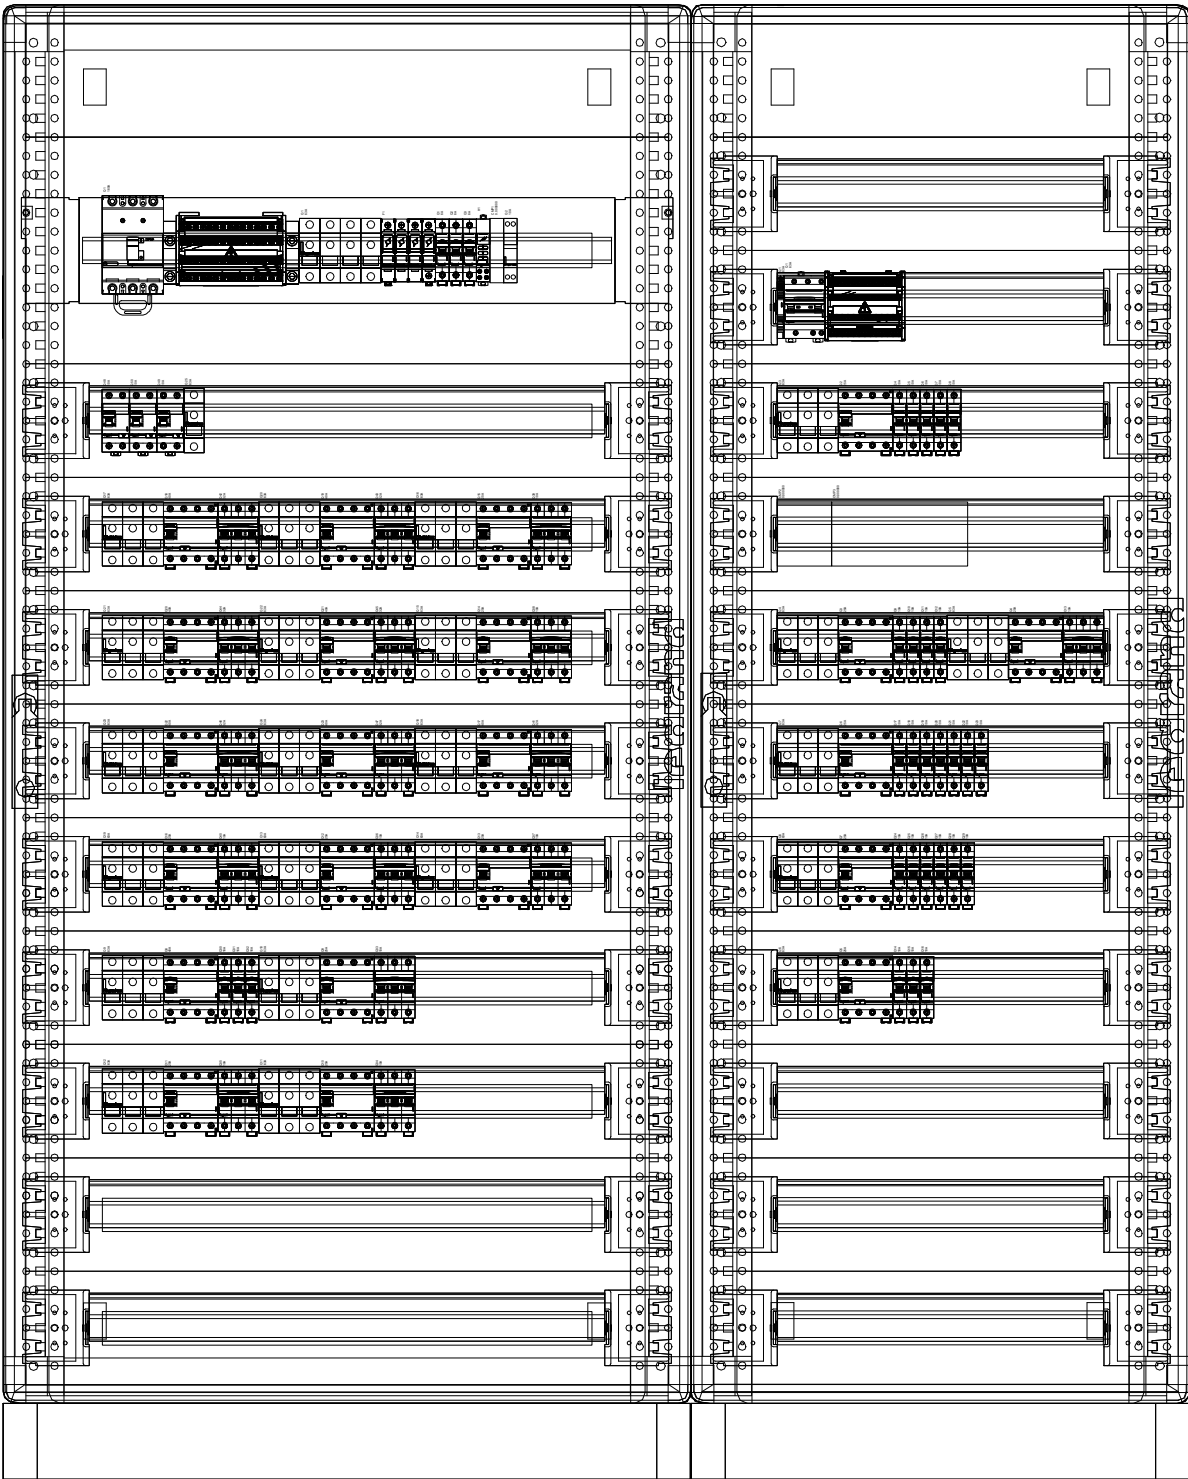

Remont, przebudowa i nadbudowa budynku Sceny Kameralnej Teatru Polskiego we Wrocławiu		Skala ---		Nr rys. ark.4z5 E.53	
ul. Świdnicka 28, 50-068 Wrocław		Data lipiec 2024			
Inwestor Teatr Polski we Wrocławiu ul. G. Zapolskiej 3 50-032 Wrocław	mgr inż. Krystyna Stanclik 172/DOŚ/09 DO PROJEKTOWANIA BEZ OGRANICZEŃ W SPECJALNOŚCI INSTALACYJNEJ W ZAKRESIE SIECI, INSTALACJI I URZĄDZEŃ ELEKTRYCZNYCH I ELEKTROENERGETYCZNYCH	INSTALACJE ELEKTRYCZNE	Opracowanie	Nr uprawnień	Podpis
			Sprawdzenie	mgr inż. Maria Pawlik 255/81/WBPP DO PROJEKTOWANIA BEZ OGRANICZEŃ W SPECJALNOŚCI INSTALACYJNO-INŻYNIERYJNEJ W ZAKRESIE INSTALACJI ELEKTRYCZNYCH	Nr uprawnień
Stadium PROJEKT WYKONAWCZY	„Sound & Space" Sp. z o.o. 60-682 POZNAŃ Ul. W. BIEGAŃSKIEGO 61A Tel. /Fax.: (061) 825-65-27 sound@space.pl				
Rysunek ELEWACJE TABLIC ODBIORCZYCH					