





Panel światłowodowy 19"/1U, 24xSC simplex/LC duplex
Panel rozdzielczy kat.6, FTP, 24xRJ45 19"/1U
Panel porządkujący z przewodnikami 19"/1U
Panel telefoniczny kat.3, UTP, 50xRJ45 19"/1U
Panel porządkujący z przewodnikami 19"/1U
Panel rozdzielczy kat.6, FTP, 24xRJ45 19"/1U
Panel rozdzielczy kat.6, FTP, 24xRJ45 19"/1U
Panel porządkujący z przewodnikami 19"/1U
Panel rozdzielczy kat.6, FTP, 24xRJ45 19"/1U
Panel rozdzielczy kat.6, FTP, 24xRJ45 19"/1U
Panel porządkujący z przewodnikami 19"/1U
Panel rozdzielczy kat.6, FTP, 24xRJ45 19"/1U
Panel rozdzielczy kat.6, FTP, 24xRJ45 19"/1U
Panel porządkujący z przewodnikami 19"/1U

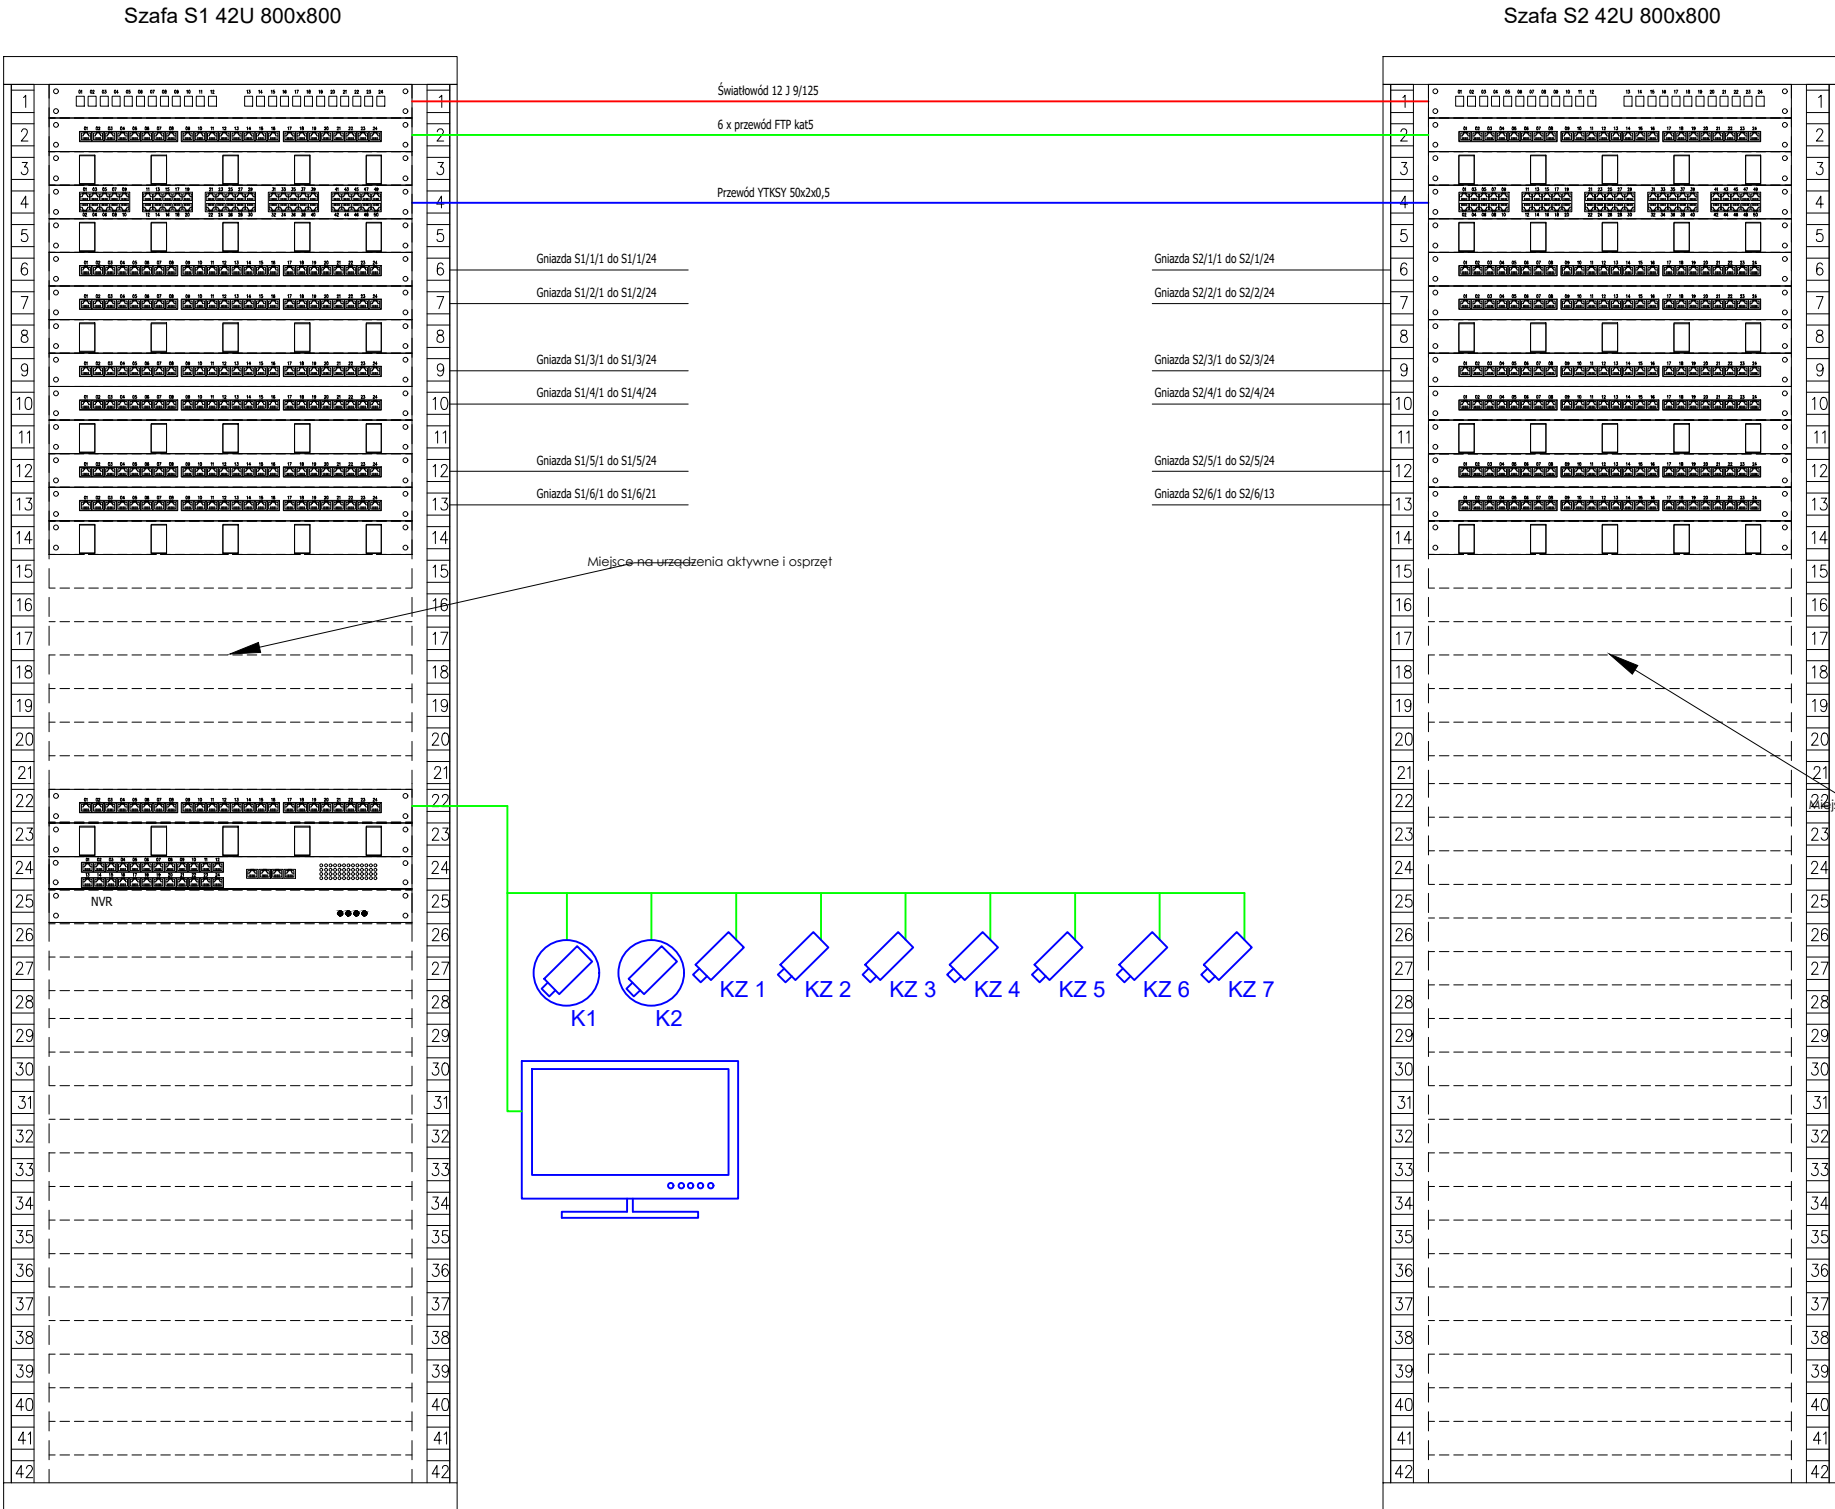

Panel światłowodowy 19"/1U, 24xSC simplex/LC duplex
Panel rozdzielczy kat.6, FTP, 24xRJ45 19"/1U
Panel porządkujący z przewodnikami 19"/1U
Panel telefoniczny kat.3, UTP, 50xRJ45 19"/1U
Panel porządkujący z przewodnikami 19"/1U
Panel rozdzielczy kat.6, FTP, 24xRJ45 19"/1U
Panel rozdzielczy kat.6, FTP, 24xRJ45 19"/1U
Panel porządkujący z przewodnikami 19"/1U
Panel rozdzielczy kat.6, FTP, 24xRJ45 19"/1U
Panel rozdzielczy kat.6, FTP, 24xRJ45 19"/1U
Panel porządkujący z przewodnikami 19"/1U
Panel rozdzielczy kat.6, FTP, 24xRJ45 19"/1U
Panel rozdzielczy kat.6, FTP, 24xRJ45 19"/1U
Panel porządkujący z przewodnikami 19"/1U

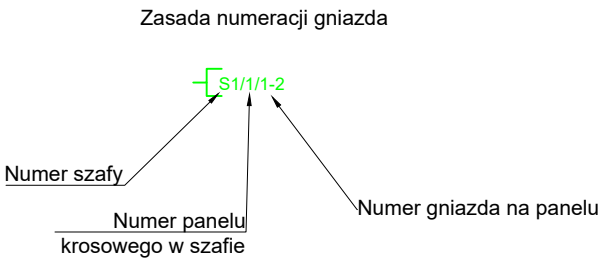

Legenda	
	Gniazdo 2xRJ45 kat.6 FTP
	Gniazdo / wypustki 1xRJ45 kat.6 FTP
	Gniazdo 1xRJ45 kat.6 FTP dla potrzeb Wi-Fi
	Szafa MDF 800x800 42U
	Przewód FTP kat.6
	Czytnik kart
	Kontroler przejścia
	Interfejs RS485/LAN
	Sygnalizator wezwania pomocy
	Przycisk kasujący
	Przycisk wezwania pomocy
	Kamera zewnętrzna cylindryczna 4MPx
	Kamera wewnętrzna kopułkowa 4MPx

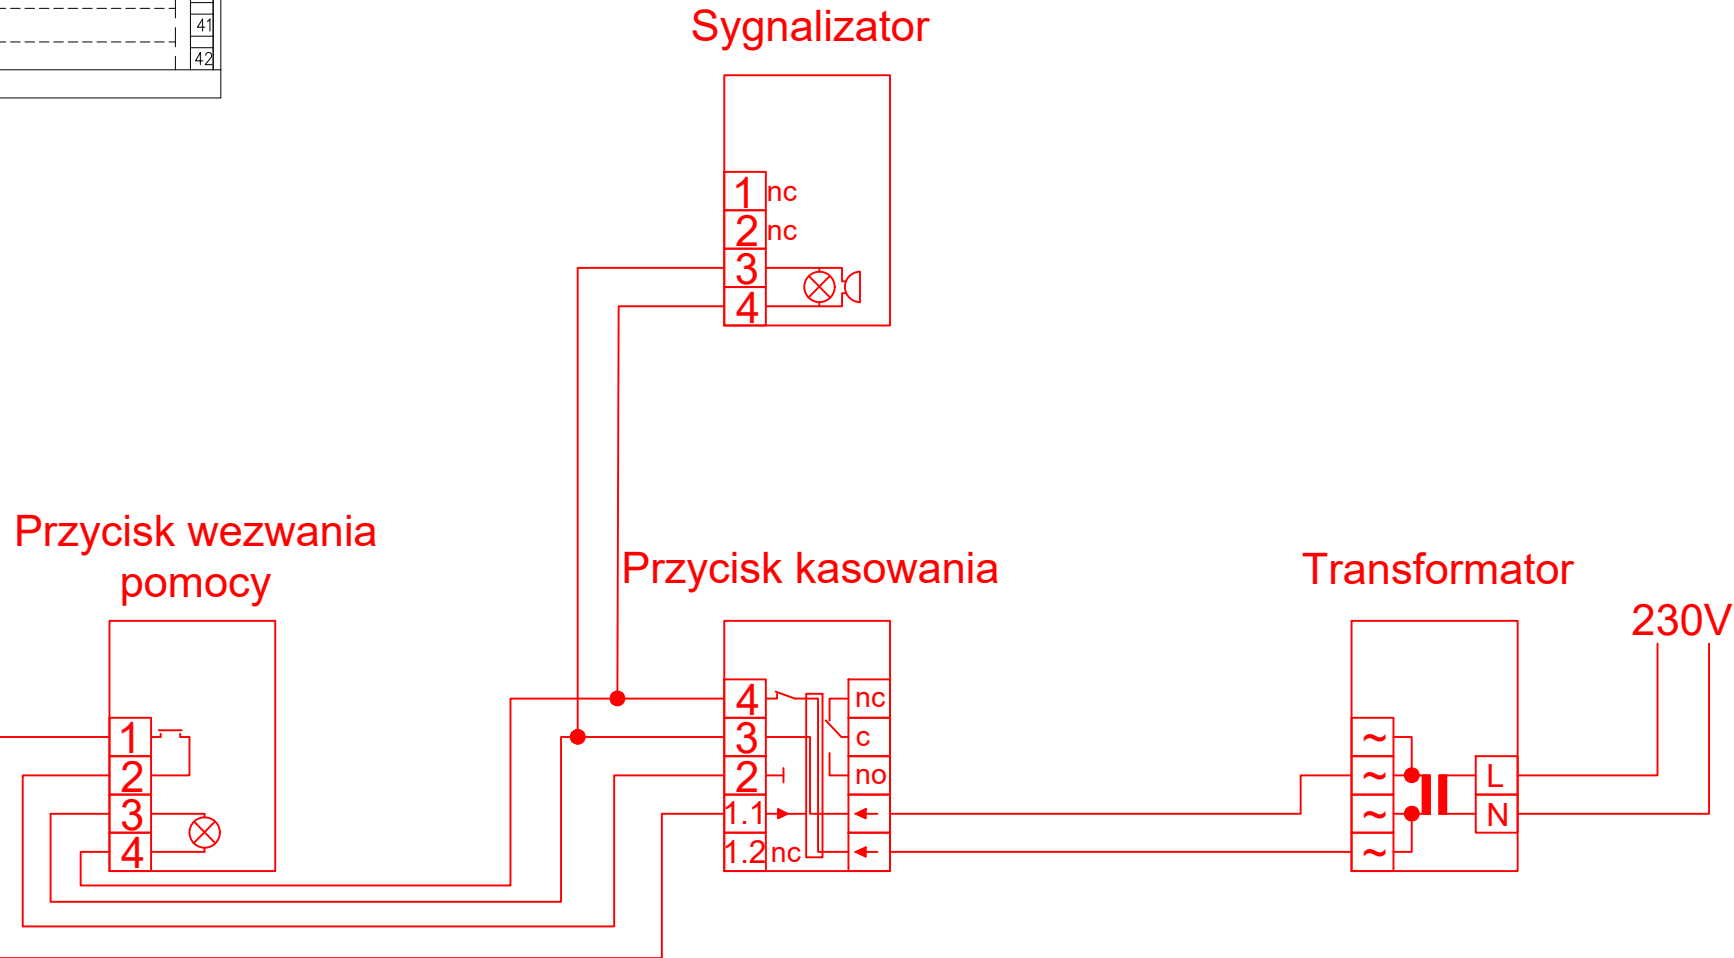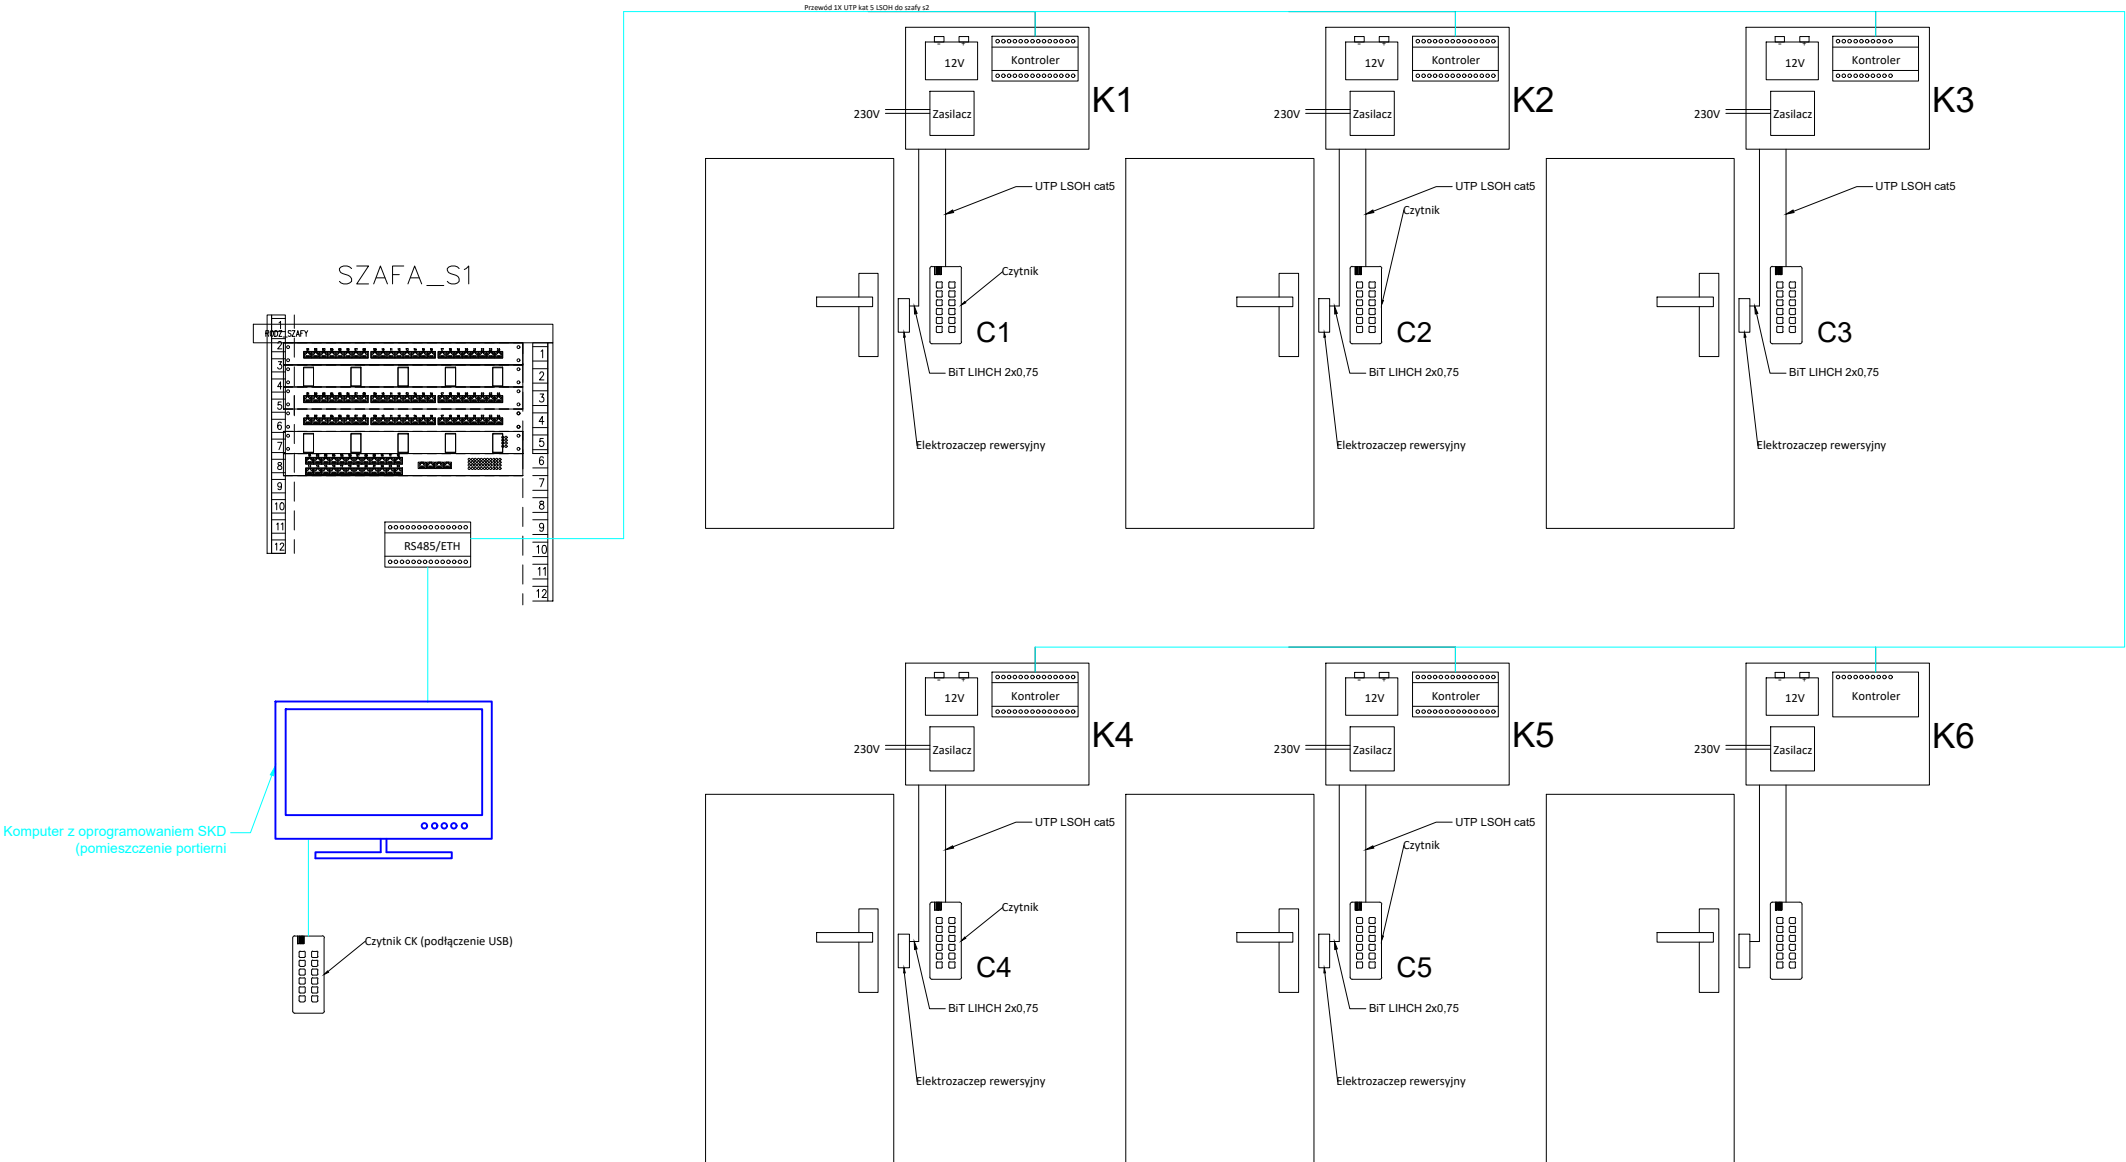

Remont, przebudowa i nadbudowa budynku Sceny Kameralnej Teatru Polskiego we Wrocławiu			
ul. Świdnicka 28, 50-068 Wrocław			
Inwestor Teatr Polski we Wrocławiu ul. G. Zapolskiej 3 50-032 Wrocław			
Stadium			
PROJEKT WYKONAWCZY			
Rysunek SCHEMAT BLOKOWY - SIĘĆ LAN, SYSTEM SKD, SYSTEM CCTV			
Skala ---	Nr rys. T.14		
Data lipiec 2024			
INSTALACJE ELEKTRYCZNE	mgr inż. Krystyna Stanclik 172/DOŚ/09 DO PROJEKTOWANIA BEZ OGRANICZEŃ W SPECJALNOŚCI INSTALACYJNEJ W ZAKRESIE SIŁ, INSTALACJI I URZĄDZEŃ ELEKTRYCZNYCH I ELEKTROENERGETYCZNYCH	Nr uprawnień	Podpis
	mgr inż. Maria Pawlik 255/S1/WBPP DO PROJEKTOWANIA BEZ OGRANICZEŃ W SPECJALNOŚCI INSTALACYJNO-INŻYNIERYJNEJ W ZAKRESIE INSTALACJI ELEKTRYCZNYCH	Nr uprawnień	Podpis
„Sound & Space” Sp. z o.o. 60-682 POZNAŃ Ul. W. BIEGAŃSKIEGO 61A Tel. /Fax.: (061) 825-65-27 sound@space.pl			