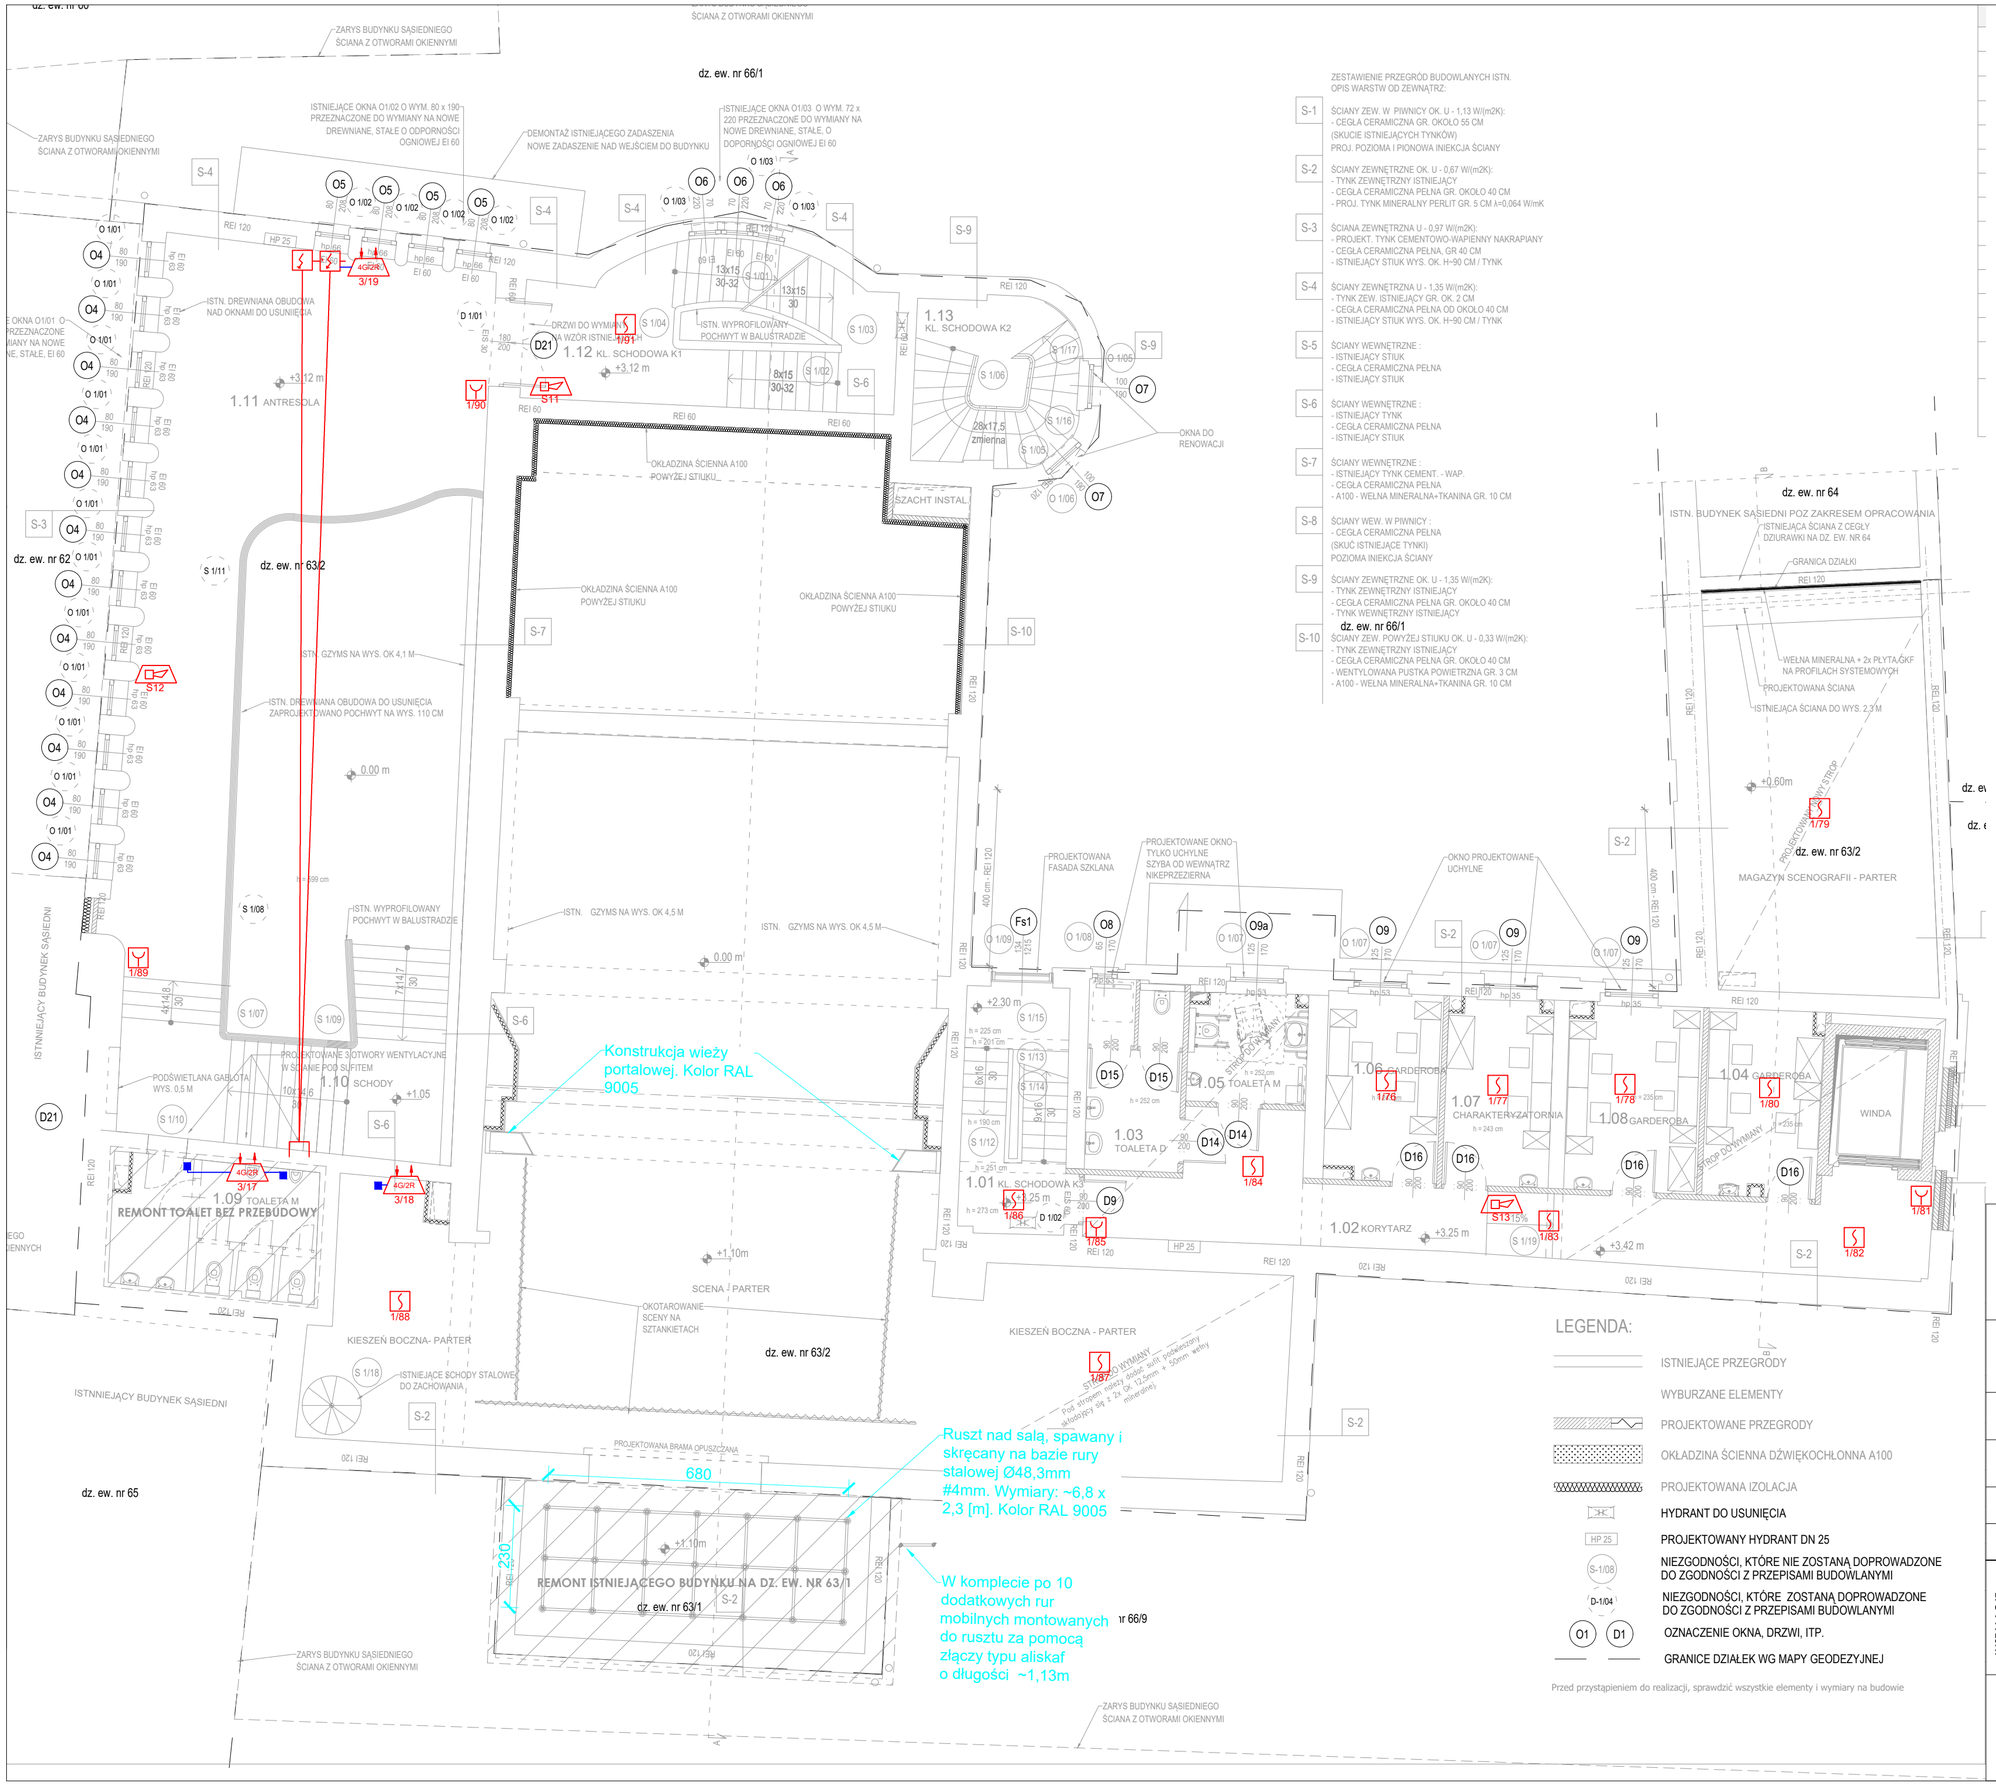

ZESTAWIENIE PRZEGRÓD BUDOWLANYCH ISTN.
OPIS WARSTW OD ZEWNĄTRZ:

S-1 ŚCIANY ZEW. W PIWNICY OK. U - 1,13 W/(m2K):
- CEGŁA CERAMICZNA GR. OKOŁO 55 CM
(SKUCIE ISTNIEJĄCYCH TYNKÓW)
PROJ. POZIOMA I PIONOWA INIEKCJA ŚCIANY

S-2 ŚCIANY ZEWNĘTRZNE OK. U - 0,67 W/(m2K):
- TYNK ZEWNĘTRZNY ISTNIEJĄCY
- CEGŁA CERAMICZNA PEŁNA GR. OKOŁO 40 CM
- PROJ. TYNK MINERALNY PERLIT GR. 5 CM λ=0,064 W/mK

S-3 ŚCIANA ZEWNĘTRZNA U - 0,97 W/(m2K):
- PROJEKT. TYNK CEMENTOWO-WAPIENNY NAKRAPIANY
- CEGŁA CERAMICZNA PEŁNA, GR 40 CM
- ISTNIEJĄCY STIUK WYS. OK. H~90 CM / TYNK

S-4 ŚCIANY ZEWNĘTRZNA U - 1,35 W/(m2K):
- TYNK ZEW. ISTNIEJĄCY GR. OK. 2 CM
- CEGŁA CERAMICZNA PEŁNA OD OKOŁO 40 CM
- ISTNIEJĄCY STIUK WYS. OK. H~90 CM / TYNK

S-5 ŚCIANY WEWNĘTRZNE :
- ISTNIEJĄCY STIUK
- CEGŁA CERAMICZNA PEŁNA
- ISTNIEJĄCY STIUK

S-6 ŚCIANY WEWNĘTRZNE :
- ISTNIEJĄCY TYNK
- CEGŁA CERAMICZNA PEŁNA
- ISTNIEJĄCY STIUK

S-7 ŚCIANY WEWNĘTRZNE :
- ISTNIEJĄCY TYNK CEMENT. - WAP.
- CEGŁA CERAMICZNA PEŁNA
- A100 - WEŁNA MINERALNA+TKANINA GR. 10 CM

S-8 ŚCIANY WEW. W PIWNICY :
- CEGŁA CERAMICZNA PEŁNA
(SKUĆ ISTNIEJĄCE TYNKI)
POZIOMA INIEKCJA ŚCIANY

S-9 ŚCIANY ZEWNĘTRZNE OK. U - 1,35 W/(m2K):
- TYNK ZEWNĘTRZNY ISTNIEJĄCY
- CEGŁA CERAMICZNA PEŁNA GR. OKOŁO 40 CM
- TYNK WEWNĘTRZNY ISTNIEJĄCY

S-10 ŚCIANY ZEW. POWYŻEJ STIUKU OK. U - 0,33 W/(m2K):
- TYNK ZEWNĘTRZNY ISTNIEJĄCY
- CEGŁA CERAMICZNA PEŁNA GR. OKOŁO 40 CM
- WENTYLOWANA PUSTKA POWIETRZNA GR. 3 CM
- A100 - WEŁNA MINERALNA+TKANINA GR. 10 CM

Legenda

1/111	Czujka optyczna dymu
1/111	Czujka optyczna dymu ze wskaźnikiem
1/111	Czujka ciepła
1/111	Czujka ciepła ze wskaźnikiem
1/111	Przycisk ROP
S4	Sygnalizator
4G/2R 1/111	Moduł wejścia - wyjścia
CSP	Centrala sygnalizacji pożaru
CSO	Centrala systemu oddymiania
CSZ	Centrala zasysająca
Zas.SAP Z1	Zasilacz pożarowy 24V 5A
	Przewód YnTKSYekw 1x2x0,8
	Przewód HTKSH PH90 1x2x1
	Przewód HTKSH PH90 2x2x0,8
	Przewód HTKSH PH90 4x2x0,8
	Przewód HDGS HG90 3x1,5
	Sterowanie z systemu SSP
	Klapa pożarowa (sterowanie i monitoring)
POT	Przycisk oddymiania

Remont, przebudowa i nadbudowa budynku Sceny Kameralnej Teatru Polskiego we Wrocławiu

ul. Świdnicka 28, 50-068 Wrocław

Inwestor
Teatr Polski we Wrocławiu
ul. G. Zapolskiej 3
50-032 Wrocław

Stadium
PROJEKT WYKONAWCZY

Rysunek
RZUT I PIĘTRA - SYSTEM SYGNALIZACJI POŻARU

Skala **1:100**

Data **lipiec 2024**

Nr rys. **T.03**

INSTALACJE ELEKTRYCZNE

Opracował: **mgr inż. Krystyna Stanclik** Nr uprawnień 172/DOŚ/09
DO PROJEKTOWANIA BEZ OGRANICZEŃ W SPECJALNOŚCI INSTALACYJNEJ W ZAKRESIE SIECI, INSTALACJI I URZĄDZEŃ ELEKTRYCZNYCH I ELEKTROENERGETYCZNYCH
Podpis

Sprawdził: **mgr inż. Maria Pawlik** Nr uprawnień 255/81/WBPP
DO PROJEKTOWANIA BEZ OGRANICZEŃ W SPECJALNOŚCI INSTALACYJNO-INŻYNIERYJNEJ W ZAKRESIE INSTALACJI ELEKTRYCZNYCH
Podpis

„Sound & Space" Sp. z o.o.
60-682 POZNAŃ
Ul. W. BIEGAŃSKIEGO 61A
Tel. /Fax.: (061) 825-65-27
sound@space.pl