

Remont, przebudowa i nadbudowa budynku

Sceny Kameralnej Teatru Polskiego we Wrocławiu

ul. Świdnicka 28, 50-068 Wrocław

ROZDZIELNICA: 3.BMS1

RYSYNEK nr: B.06

INWESTOR:

Teatr Polski we Wrocławiu

ul. G. Zapolskiej 3

50-032 Wrocław

PROJEKT WYKONAWCZY

Kolorystyka okablowania

- Obwody prądu głównego : czarny
- Przewód neutralny : jasnoniebieski
- Przewód ochronny : żółto-zielony
- Obwody sterownicze i sygnałowe dla napięcie 24VDC brązowy
- Potencjał zerowy 24VDC fioletowy

UWAGA:

1. Instalacja siłowa została zaprojektowana w układzie TN-S
 2. Obowiązuje system dodatkowej ochrony przeciwporażeniowej poprzez samoczynne wyłączenie zasilania przy zastosowaniu bezpieczników topikowych i wyłączników instalacyjnych
- Zgodnie z wymogami zawartymi w PN-IEC/60364-6-61

- Napięcie robocze: 230V, 50Hz
- Napięcie sterownicze: 24 VDC

Oznaczenia :

zgodne z DIN40719

4 x 2

- 4 - numer arkusza
- x - oznaczenie elementu
- 2 - numer kolejny elementu arkusza



DIGI CONTROL TECHNIKA REGULACJI
Arkadiusz Szpila
ul. Strzegomska 55D
50-986 WROCŁAW
tel./fax (071) 7902768, 7902769
e-mail: biuro@digicontrol.pl

PROJEKTOWAŁ: mgr inż. A. Szpila
opr nr 516/01/DUW
OPRACOWAŁ: mgr inż. M. Rudyk
SPRAWDZIŁ: mgr inż. T. Masłowski
opr nr 261/00/DUW


DATA:
08.10.2024

OBIEKT:
Scena Kameralna
Teatr Polski Wrocław

NAZWA SCHEMATU:
Strona tytułowa

NR PROJEKTU:
18/24
NAZWA ROZDZIELNICY:
3.BMS1
LOKALIZACJA ROZDZIELNICY:
3.02 POM. TECHNICZNE

DZIAŁ:
STRONA:
0.1
STRON:
27
◀0.1 0.2▶

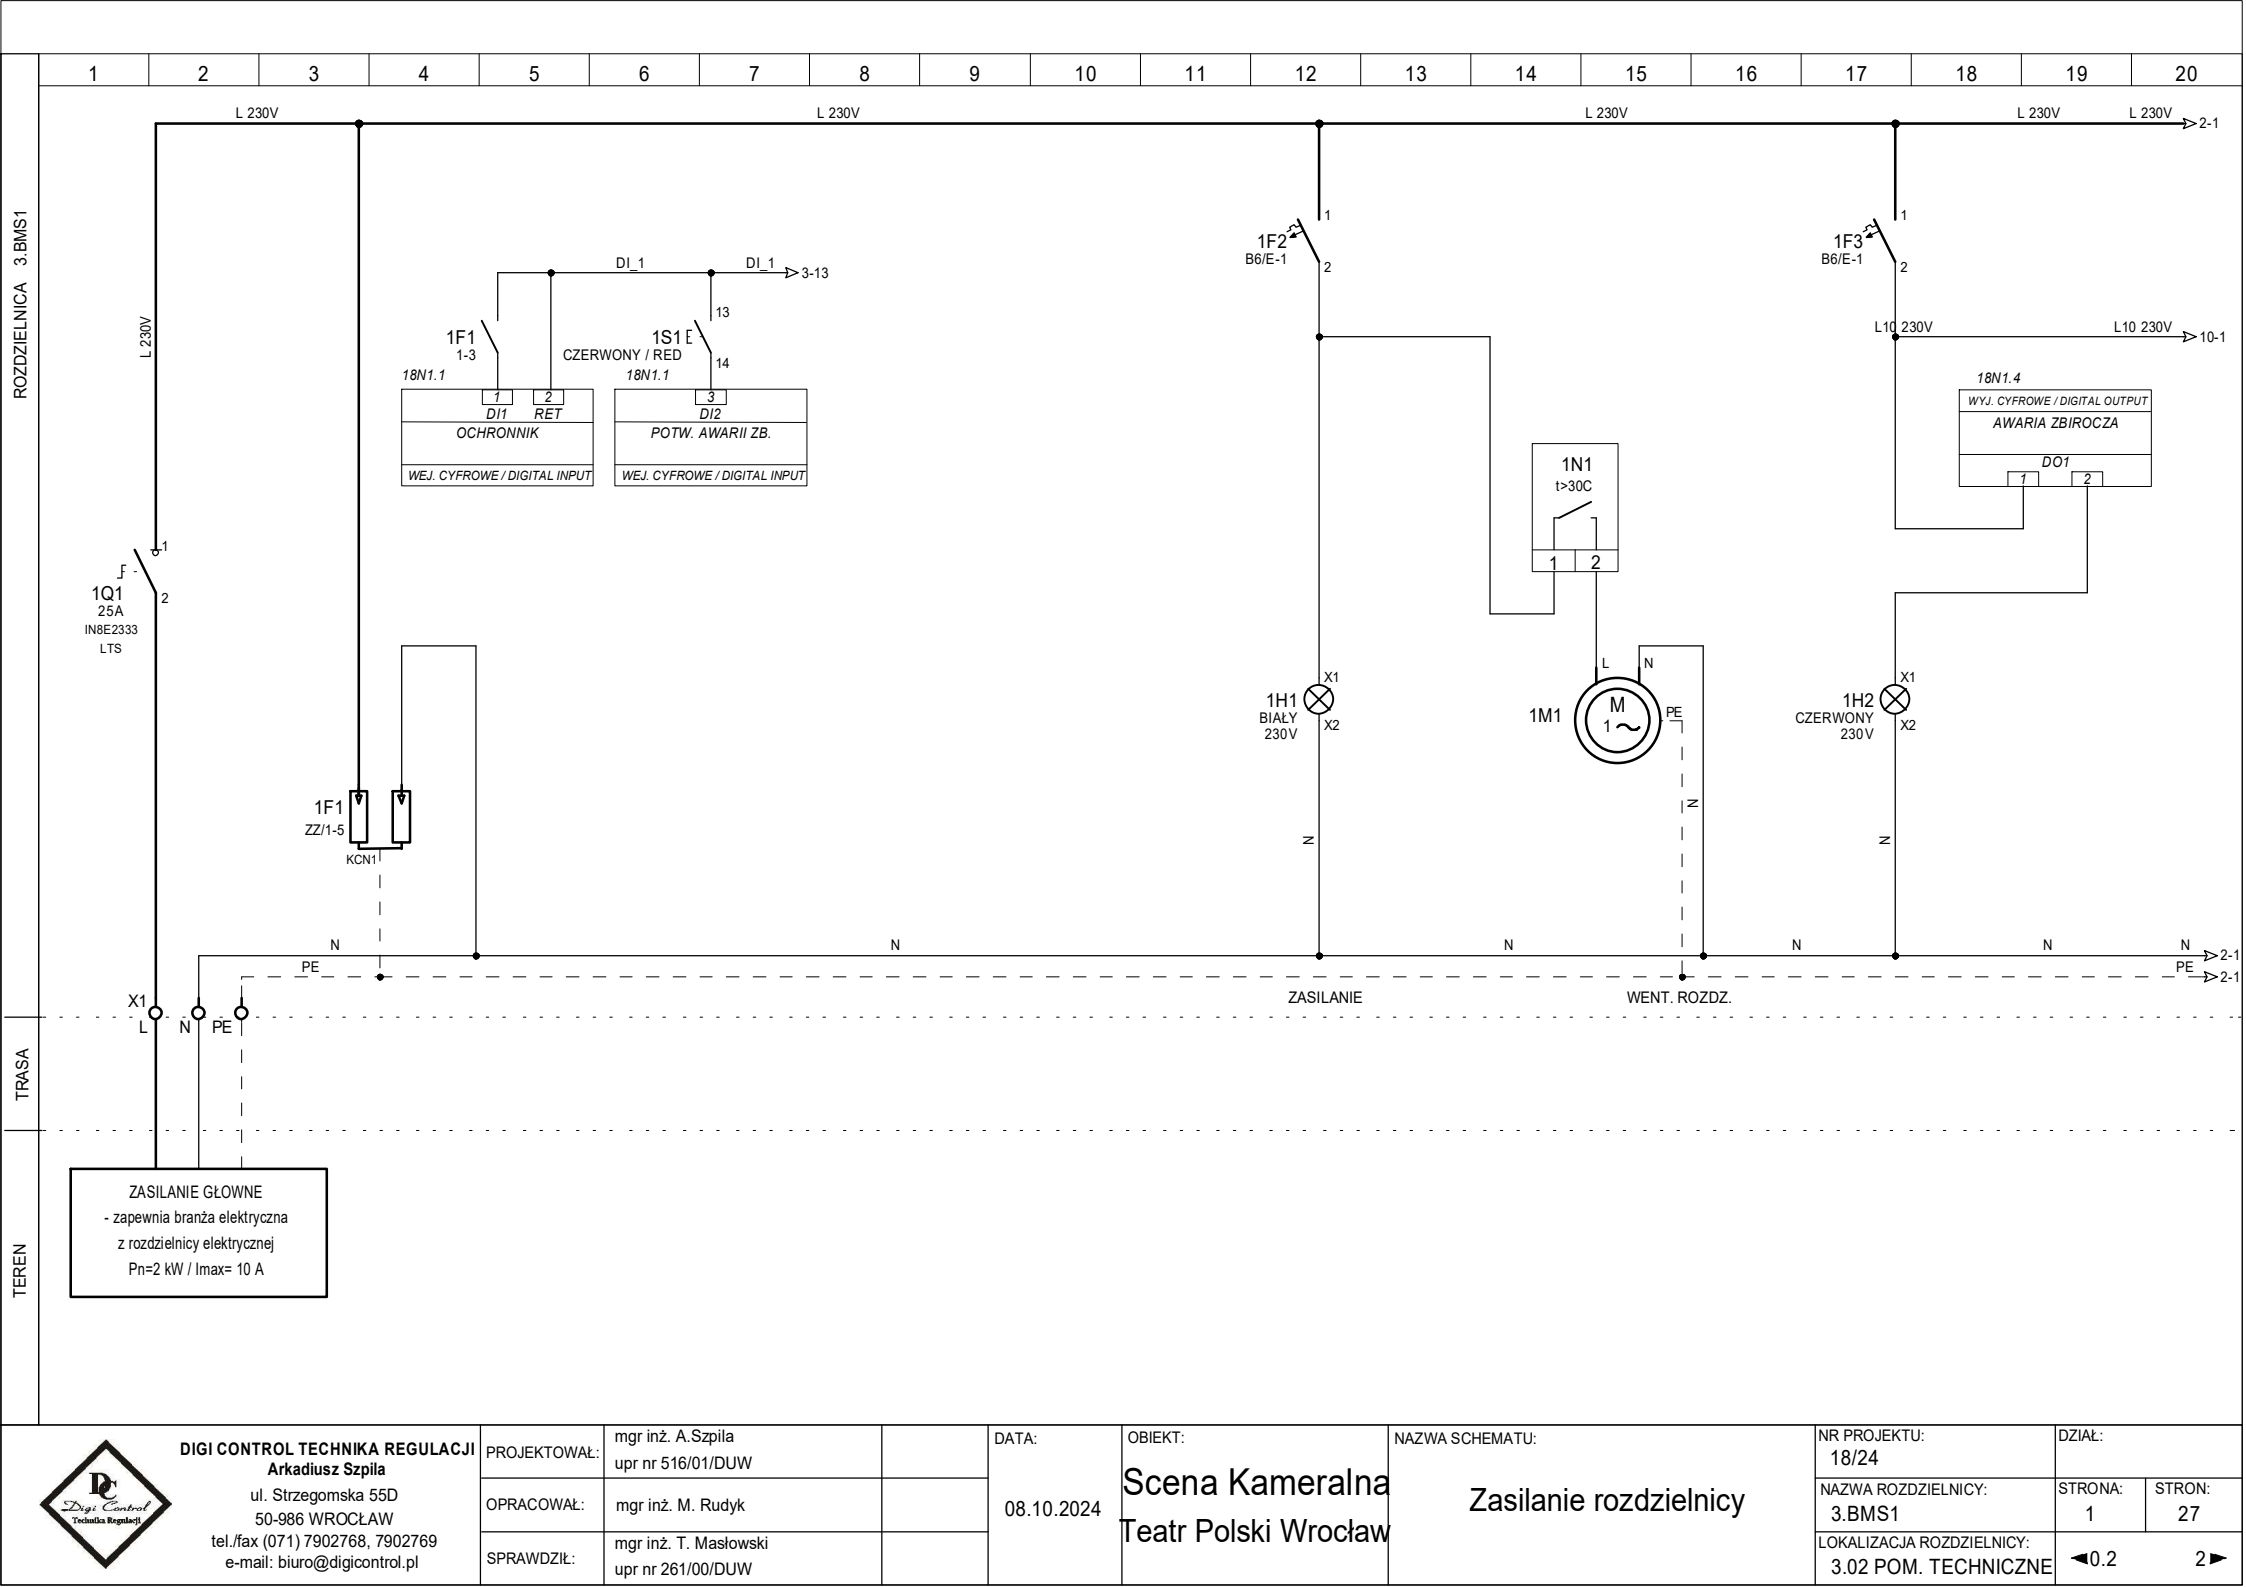

DIGI CONTROL TECHNIKA REGULACJI
Arkadiusz Szpila
ul. Strzegomska 55D
50-986 WROCLAW
tel./fax (071) 7902768, 7902769
e-mail: biuro@digicontrol.pl


PROJEKTOWAŁ:	mgr inż. A. Szpila upr nr 516/01/DUW	
OPRACOWAŁ:	mgr inż. M. Rudyk	
SPRAWDZIŁ:	mgr inż. T. Masłowski upr nr 261/00/DUW	

DATA:
08.10.2024

OBIEKT:
Scena Kameralna
Teatr Polski Wrocław

NAZWA SCHEMATU:
Zasilanie rozdzielnic

NR PROJEKTU: 18/24	DZIAŁ:	
NAZWA ROZDZIELNICY: 3.BMS1	STRONA: 1	STRON: 27
LOKALIZACJA ROZDZIELNICY: 3.02 POM. TECHNICZNE	◀0.2 2▶	

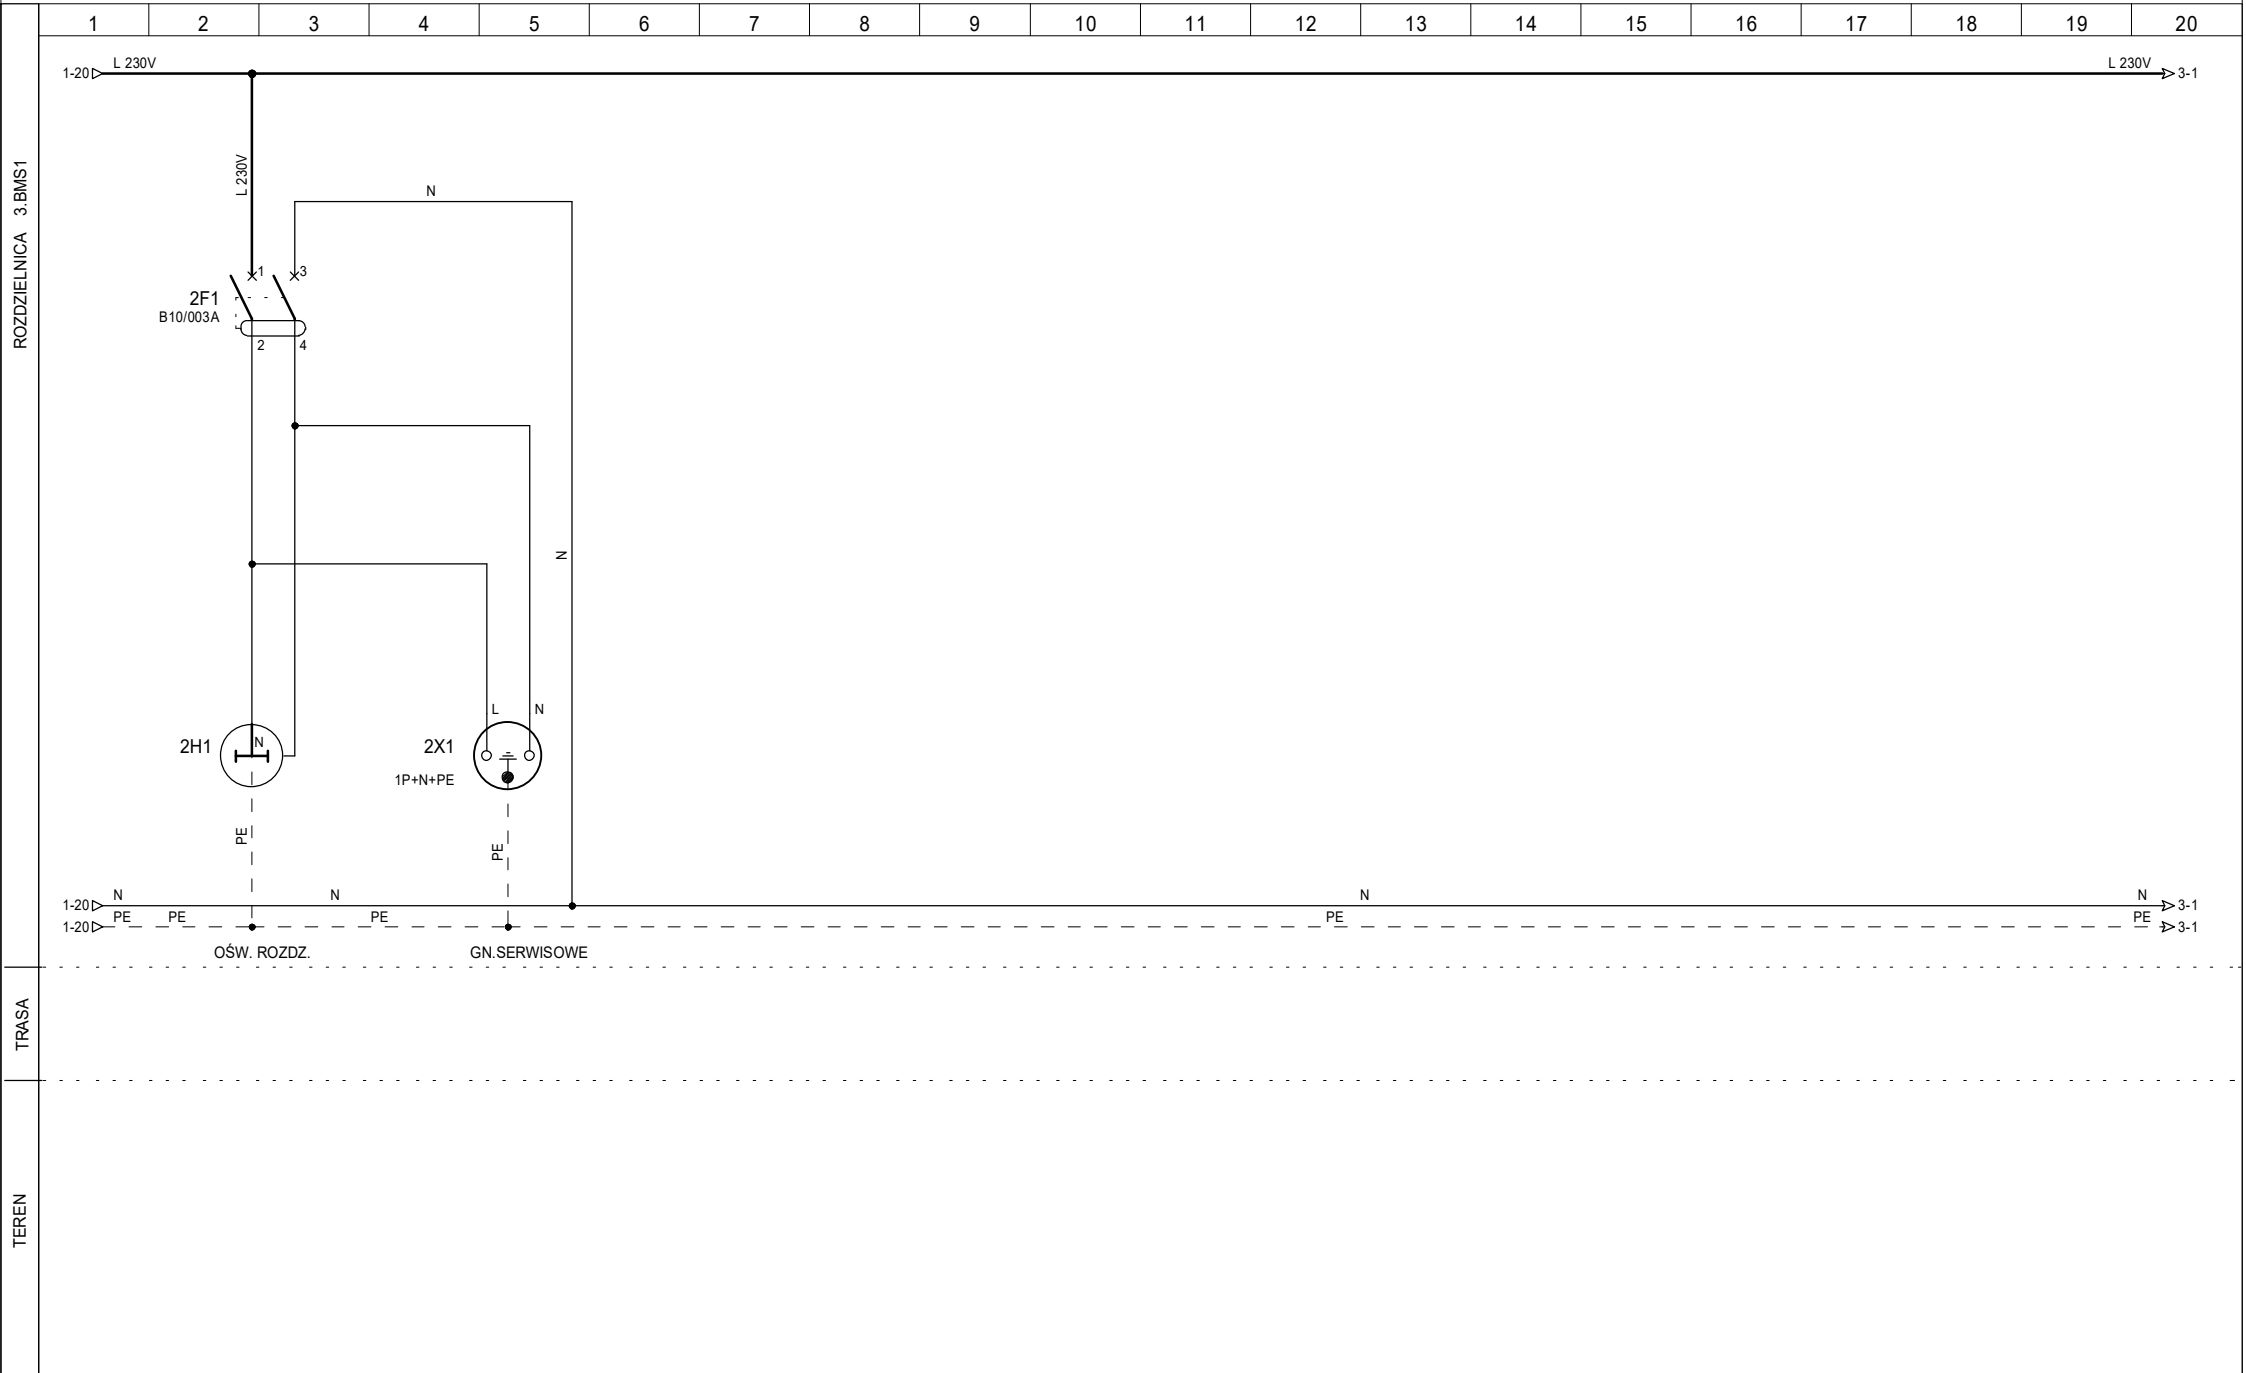

DIGI CONTROL TECHNIKA REGULACJI
Arkadiusz Szpila
ul. Strzegomska 55D
50-986 WROCŁAW
tel./fax (071) 7902768, 7902769
e-mail: biuro@digicontrol.pl


PROJEKTOWAŁ:	mgr inż. A. Szpila upr nr 516/01/DUW	
OPRACOWAŁ:	mgr inż. M. Rudyk	
SPRAWDZIŁ:	mgr inż. T. Masłowski upr nr 261/00/DUW	

DATA:	08.10.2024
-------	------------

OBIEKT:
**Scena Kameralna
Teatr Polski Wrocław**

NAZWA SCHEMATU:
Wypożyczenie szafy

NR PROJEKTU: 18/24	DZIAŁ:	
NAZWA ROZDZIELNICY: 3.BMS1	STRONA: 2	STRON: 27
LOKALIZACJA ROZDZIELNICY: 3.02 POM. TECHNICZNE	◀1	3▶

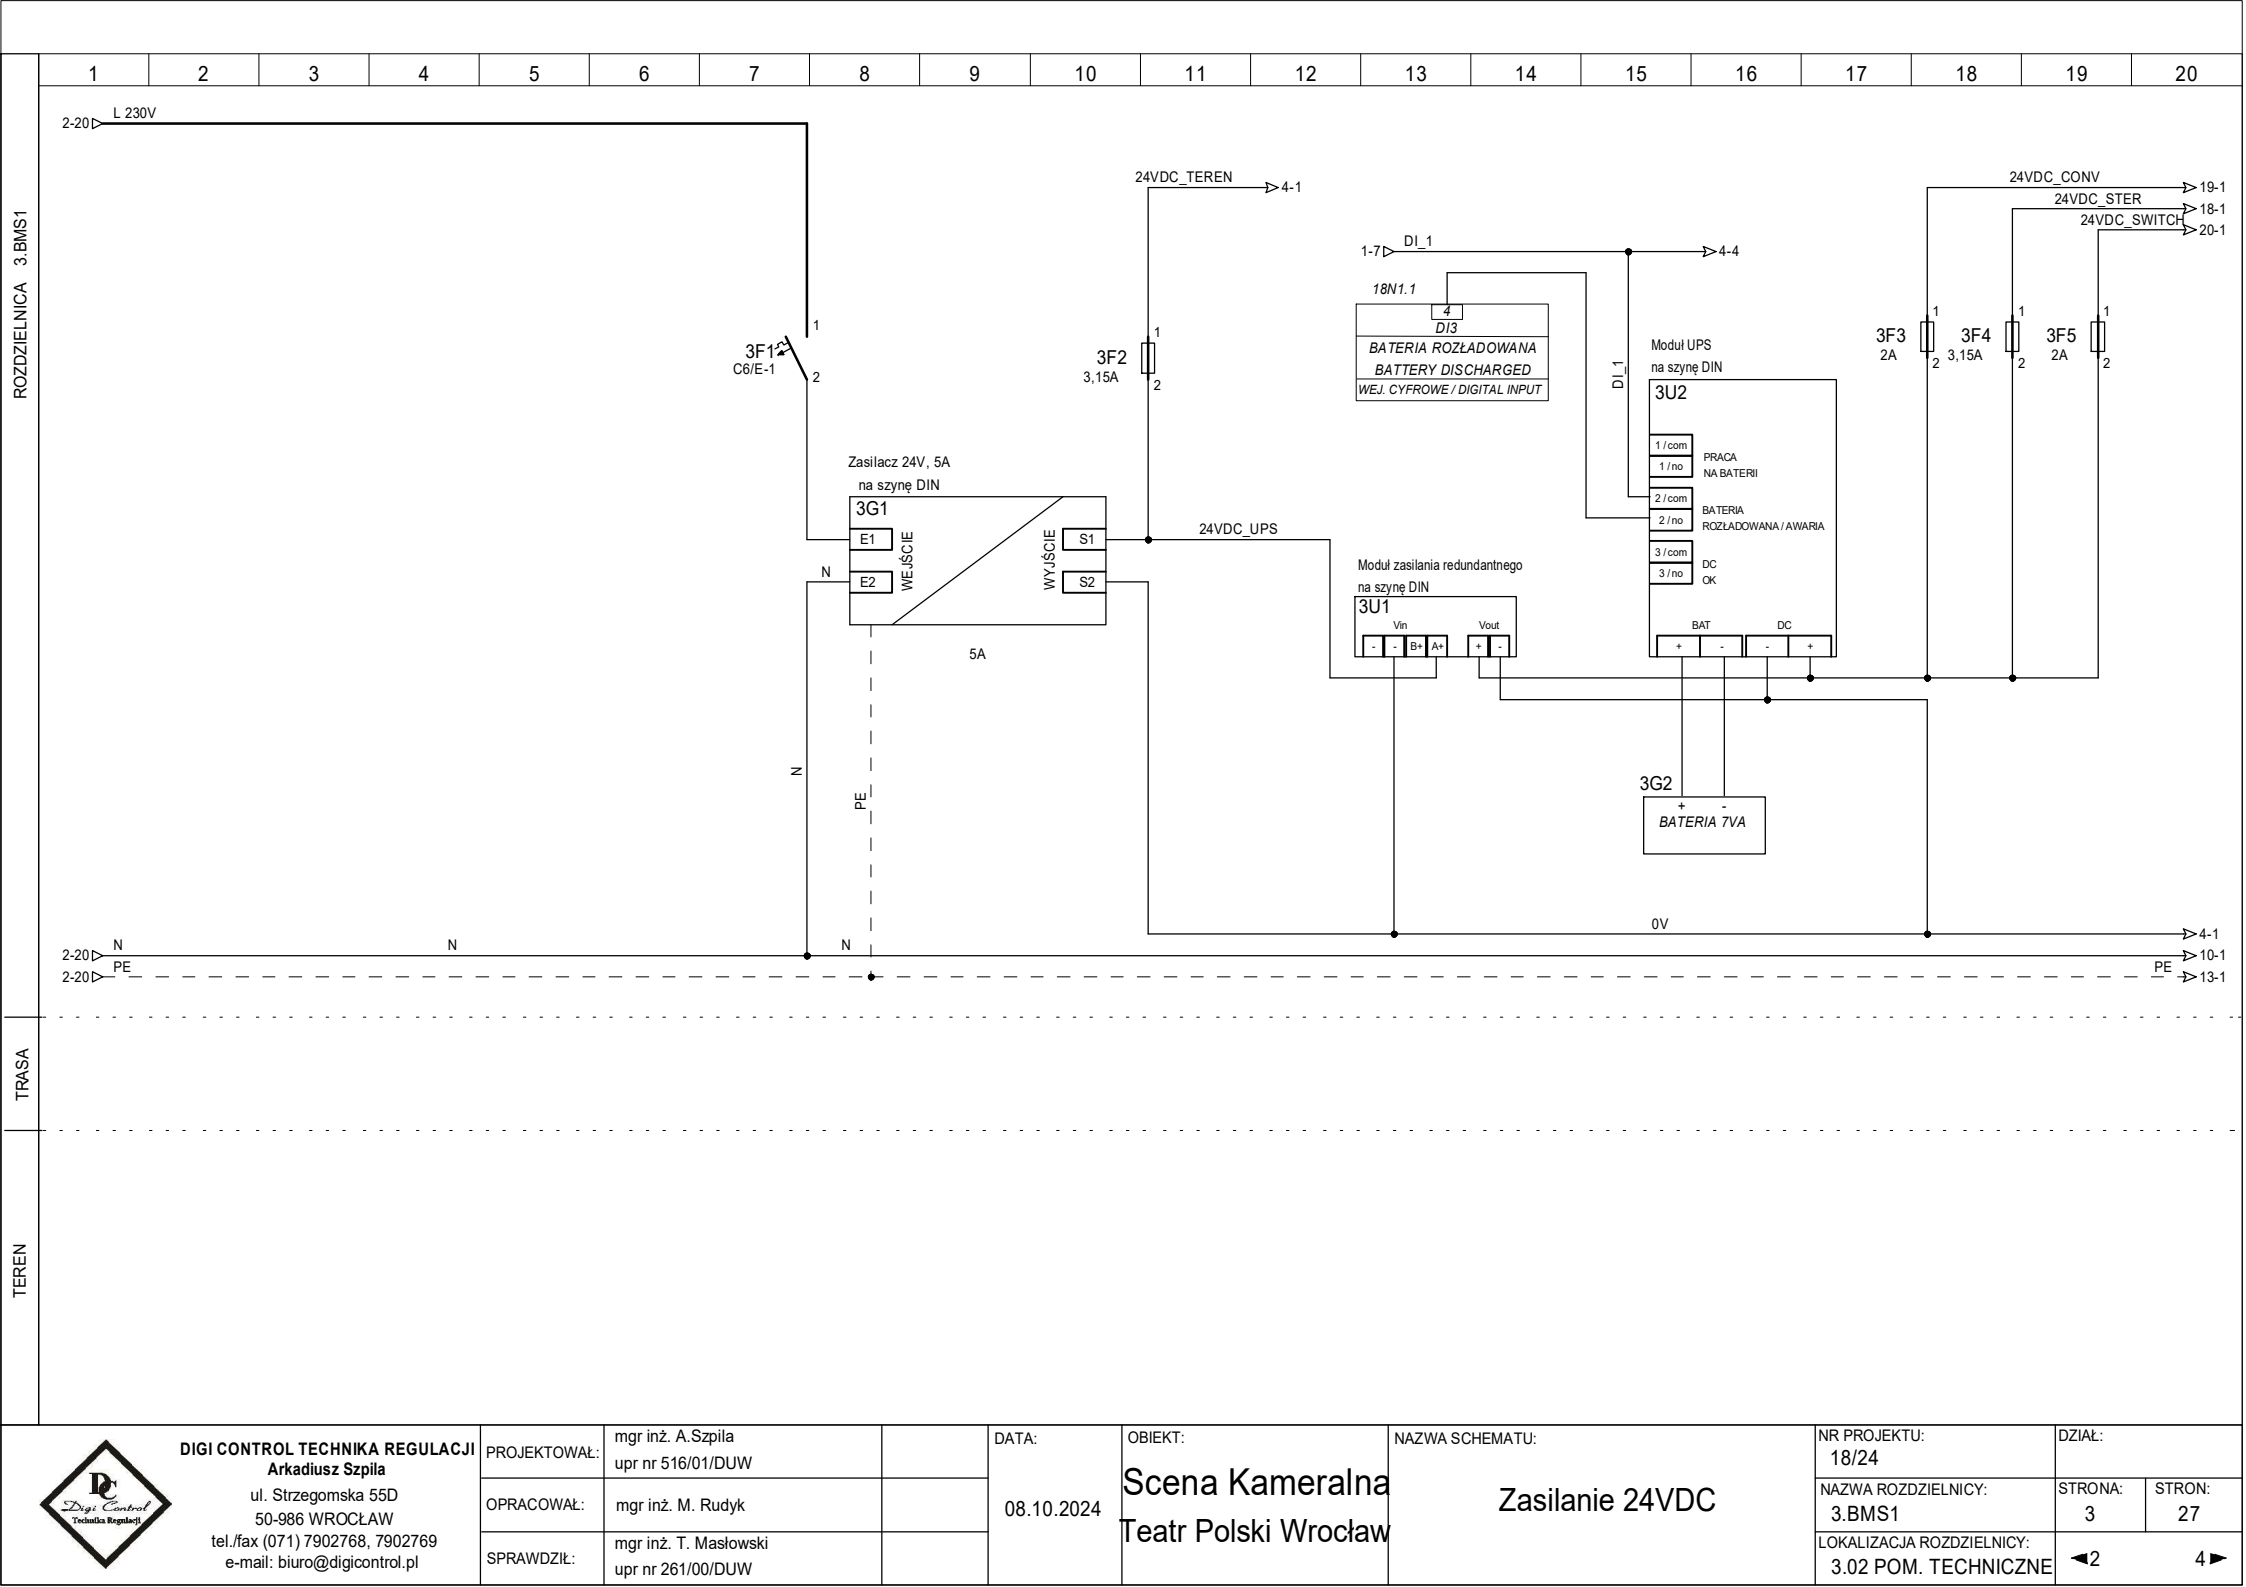

DIGI CONTROL TECHNIKA REGULACJI
Arkadiusz Szpila
ul. Strzegomska 55D
50-986 WROCLAW
tel./fax (071) 7902768, 7902769
e-mail: biuro@digicontrol.pl

PROJEKTOWAL:	mgr inż. A. Szpila upr nr 516/01/DUW	
OPRACOWAL:	mgr inż. M. Rudyk	
SPRAWDZIŁ:	mgr inż. T. Masłowski upr nr 261/00/DUW	


DATA:
08.10.2024

OBIEKT:
Scena Kameralna
Teatr Polski Wrocław

NAZWA SCHEMATU:
Zasilanie 24VDC

NR PROJEKTU:
18/24
NAZWA ROZDZIELNICY:
3.BMS1
LOKALIZACJA ROZDZIELNICY:
3.02 POM. TECHNICZNE

DZIAŁ:
STRONA:
3
STRON:
27
◀2 4▶

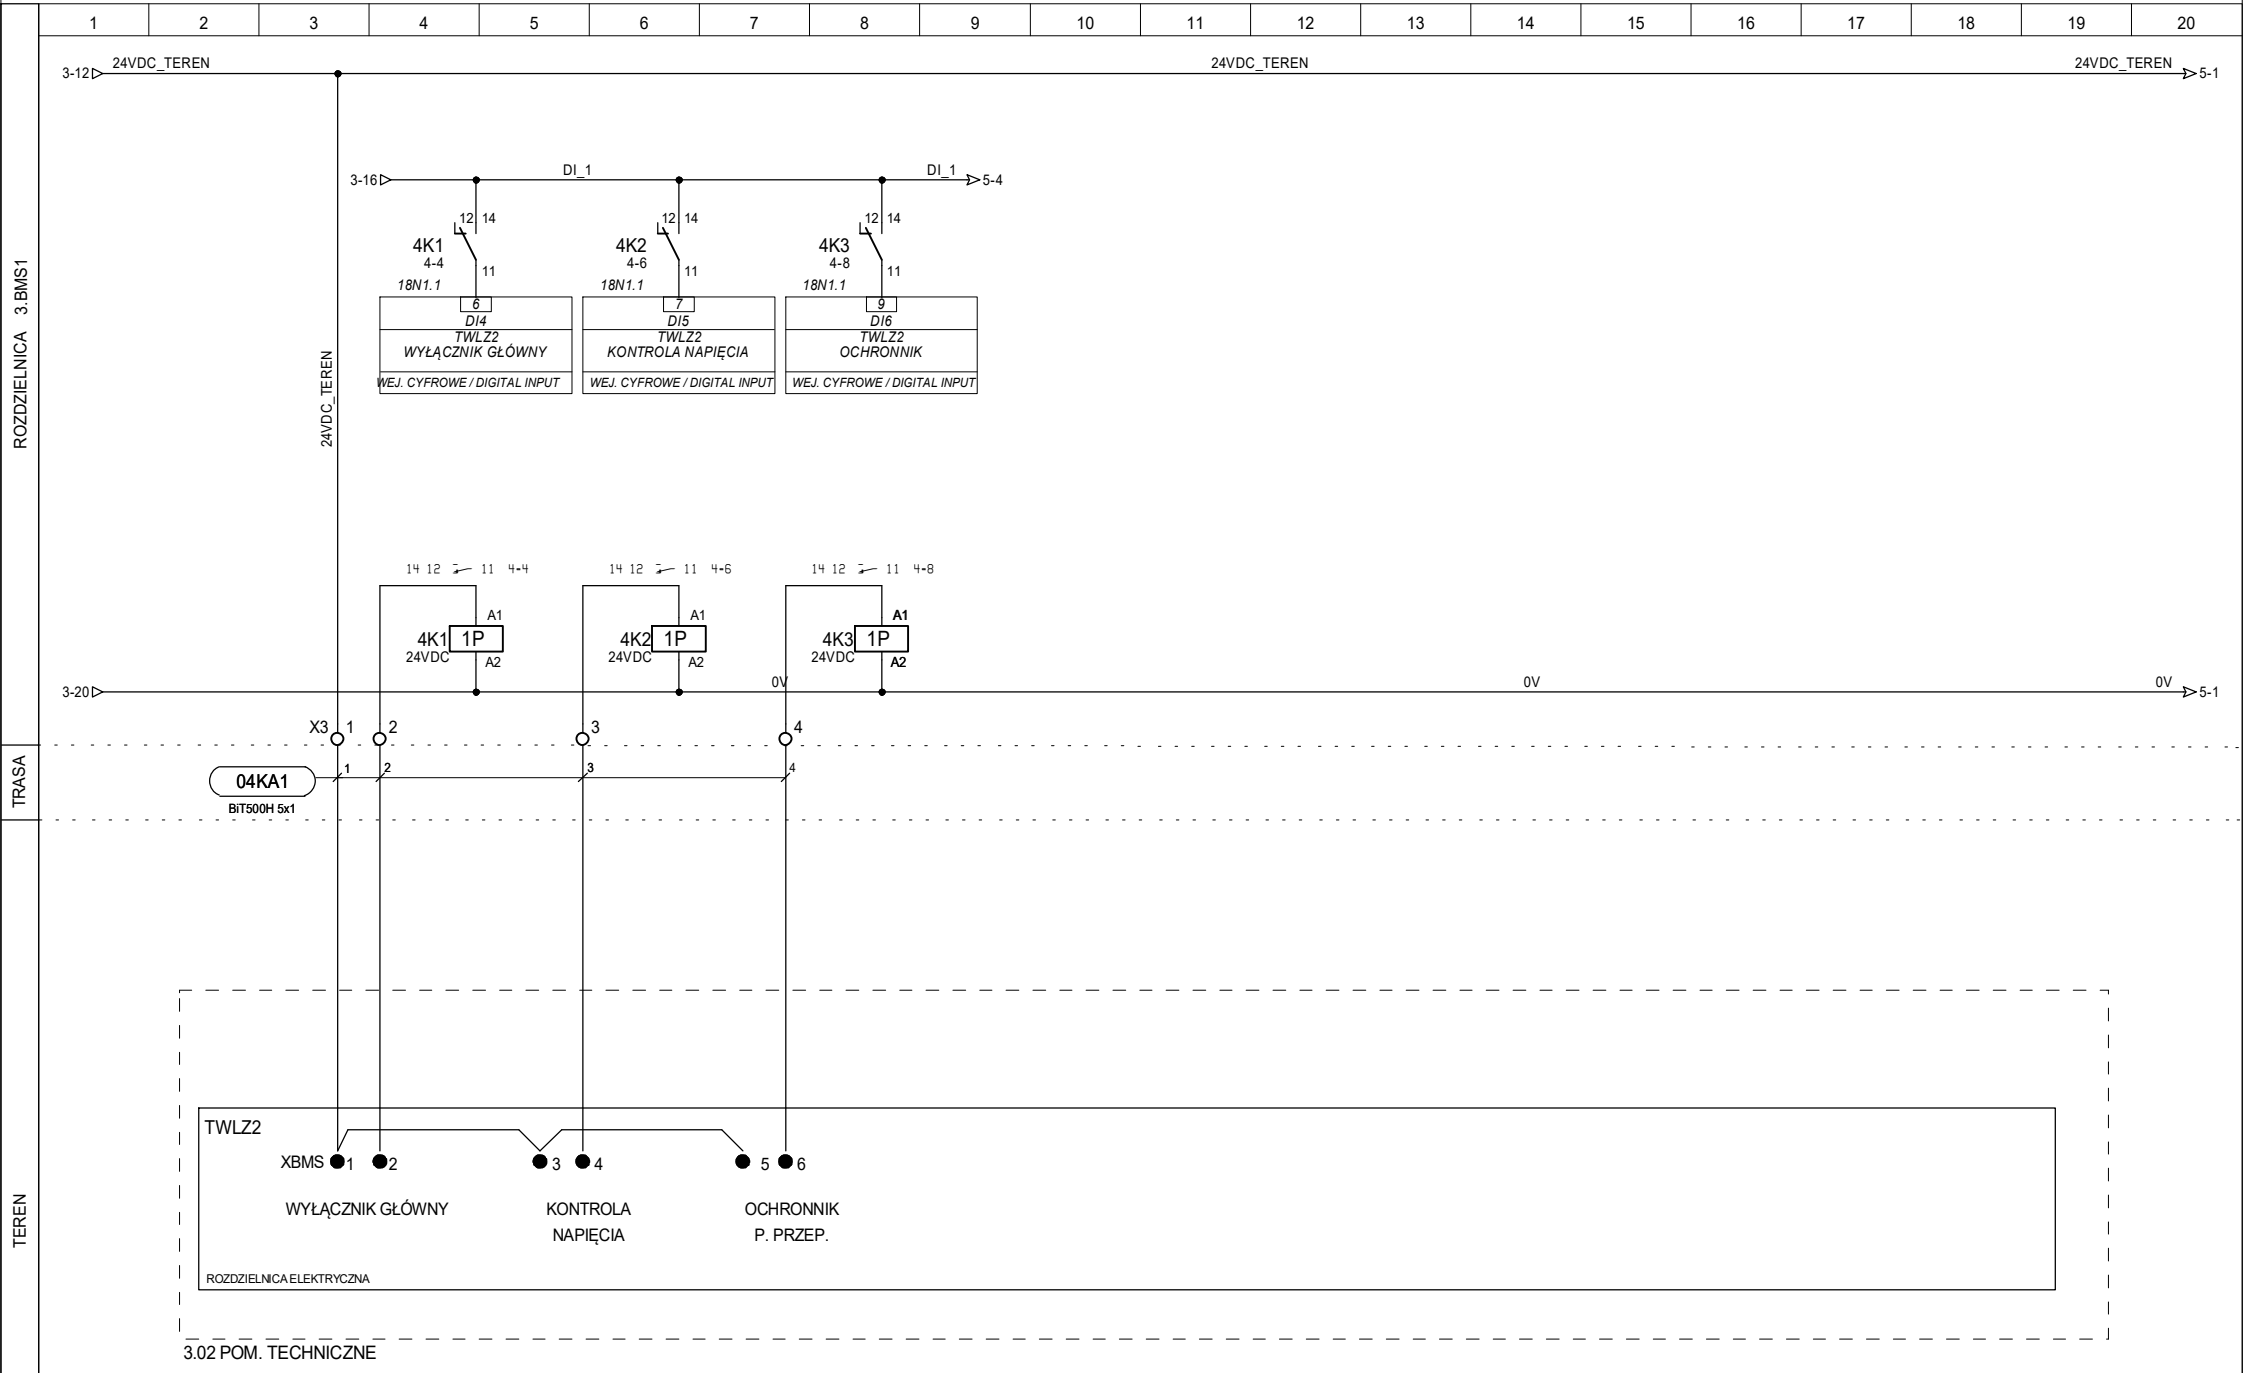

DIGI CONTROL TECHNIKA REGULACJI
Arkadiusz Szpila
ul. Strzegomska 55D
50-986 WROCLAW
tel./fax (071) 7902768, 7902769
e-mail: digicontrol@biuro.pl

PROJEKTOWAŁ:	mgr inż. A.Szpila upr nr 516/01/DUW
OPRACOWAŁ:	mgr inż. M. Rudyk
SPRAWDZIŁ:	mgr inż. T. Masłowski upr nr 261/00/DUW


DATA:
08.10.2024

OBIEKT:
Scena Kameralna
Teatr Polski Wrocław

NAZWA SCHEMATU:
Rozdzielnica el. TWLZ2

NR PROJEKTU: 18/24
NAZWA ROZDZIELNICY: 3.BMS1
LOKALIZACJA ROZDZIELNICY: 3.02 POM. TECHNICZNE

DZIAŁ:	
STRONA: 4	STRON: 27
◀3 5▶	

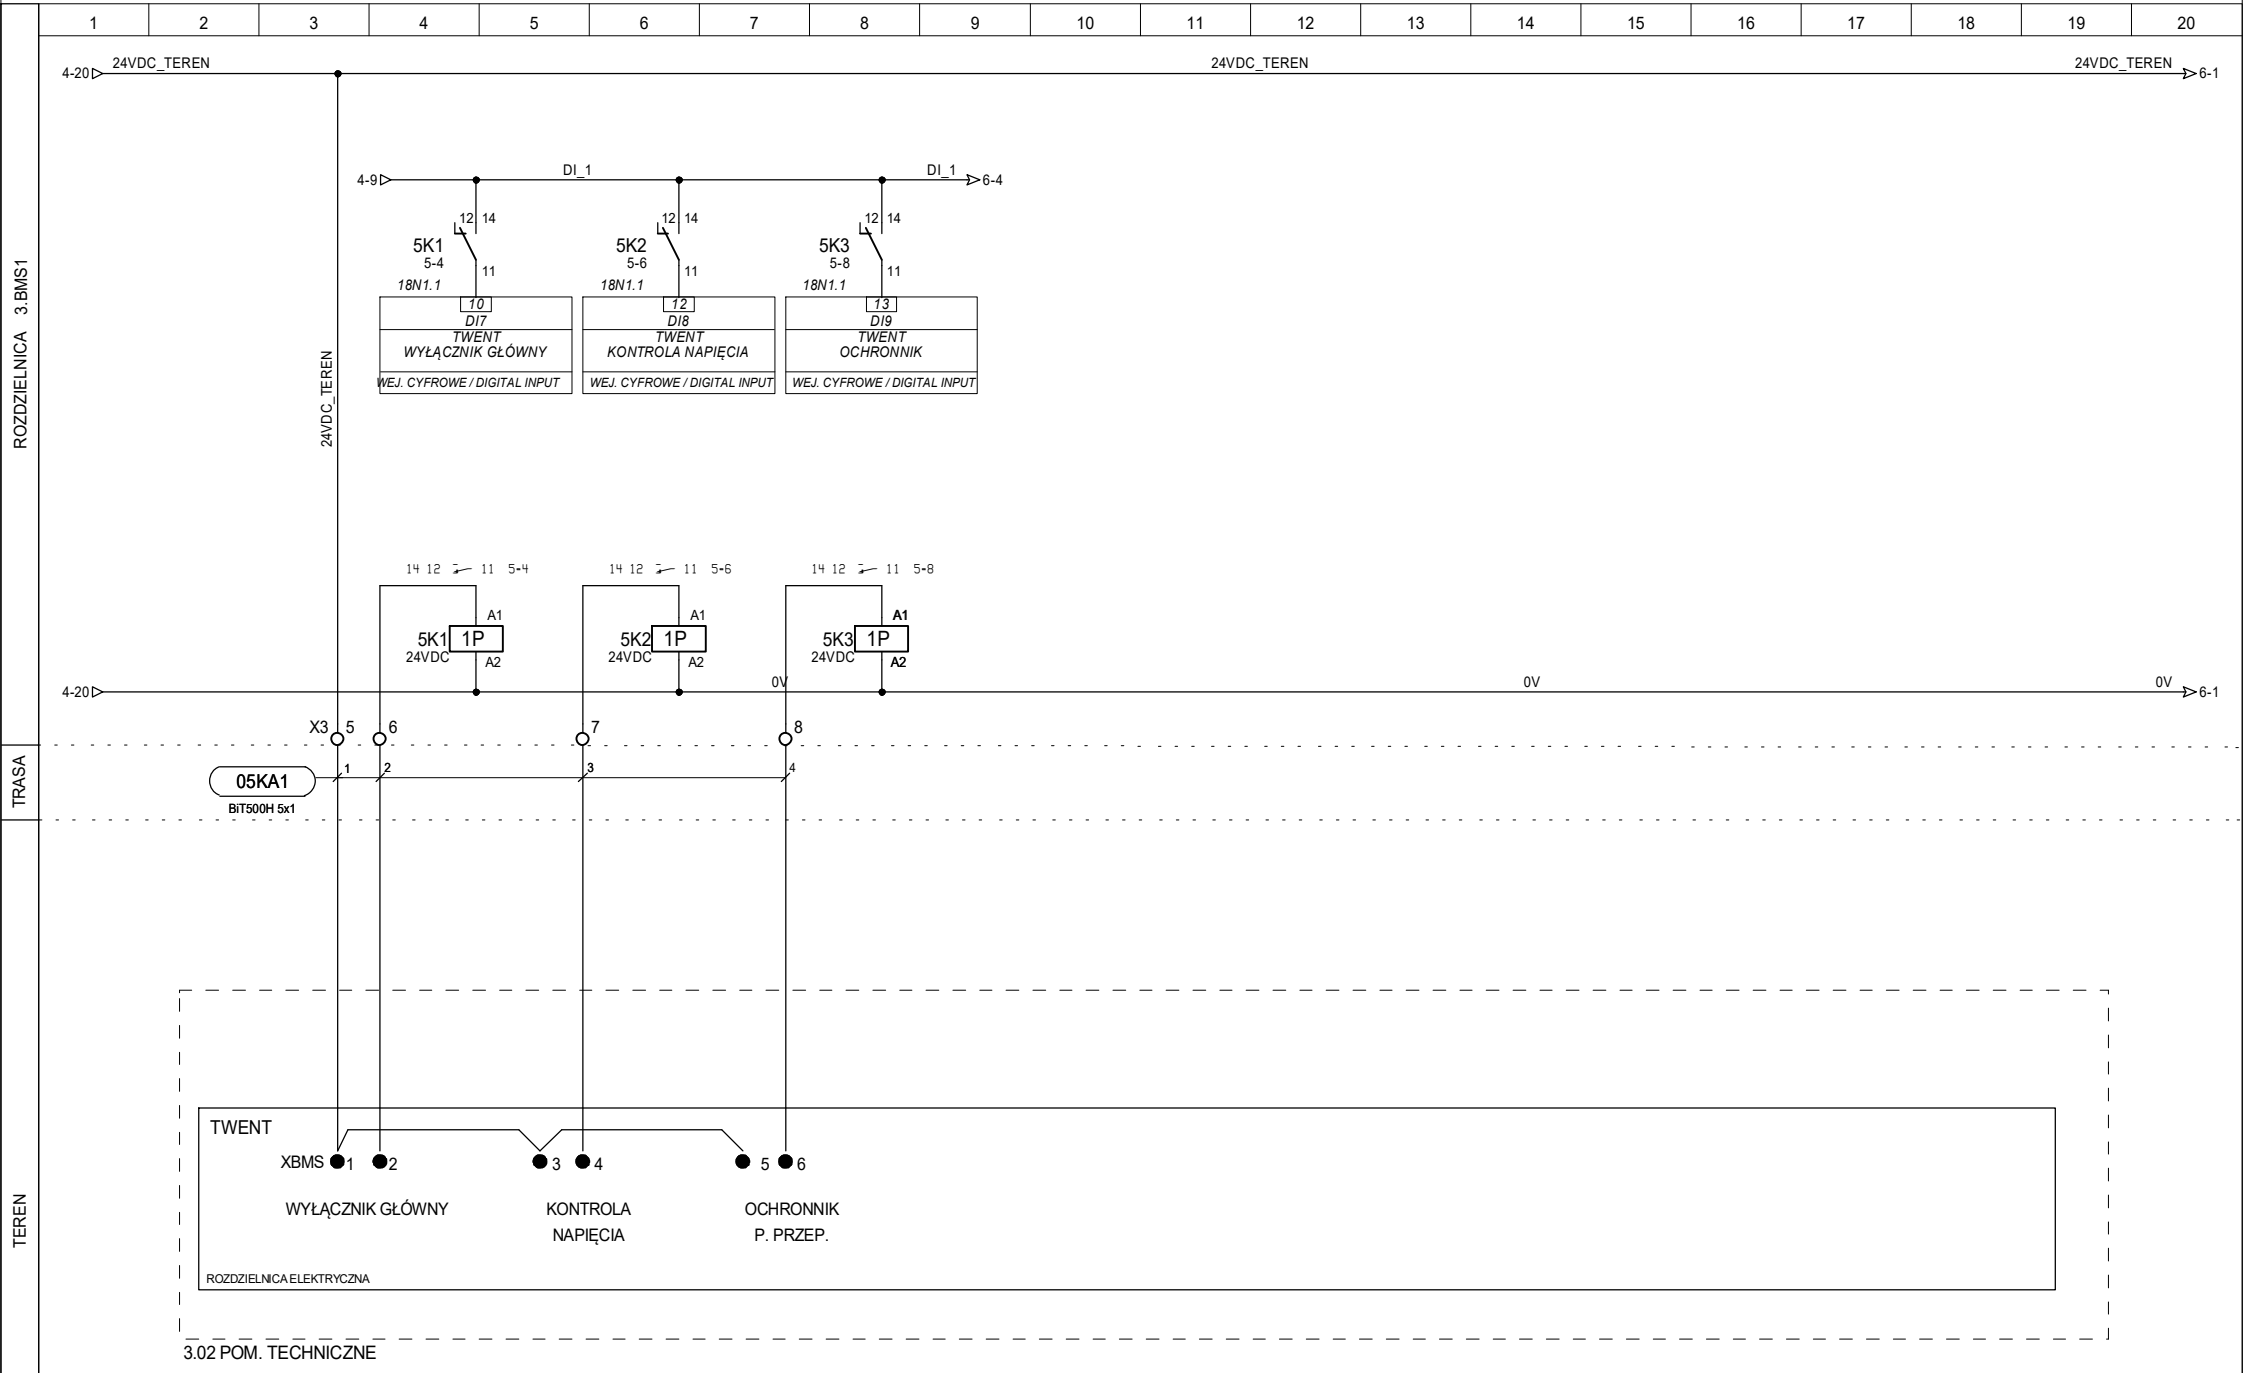

DIGI CONTROL TECHNIKA REGULACJI
Arkadiusz Szpila
ul. Strzegomska 55D
50-986 WROCŁAW
tel./fax (071) 7902768, 7902769
e-mail: digicontrol@biuro.pl

PROJEKTOWAŁ: mgr inż. A. Szpila
opr nr 516/01/DUW
OPRACOWAŁ: mgr inż. M. Rudyk
SPRAWDZIŁ: mgr inż. T. Masłowski
opr nr 261/00/DUW


DATA:
08.10.2024

OBIEKT:
Scena Kameralna
Teatr Polski Wrocław

NAZWA SCHEMATU:
Rozdzielnica el. TWENT

NR PROJEKTU:
18/24
NAZWA ROZDZIELNICY:
3.BMS1
LOKALIZACJA ROZDZIELNICY:
3.02 POM. TECHNICZNE

DZIAŁ:
STRONA:
5
STRON:
27
◀4 6▶

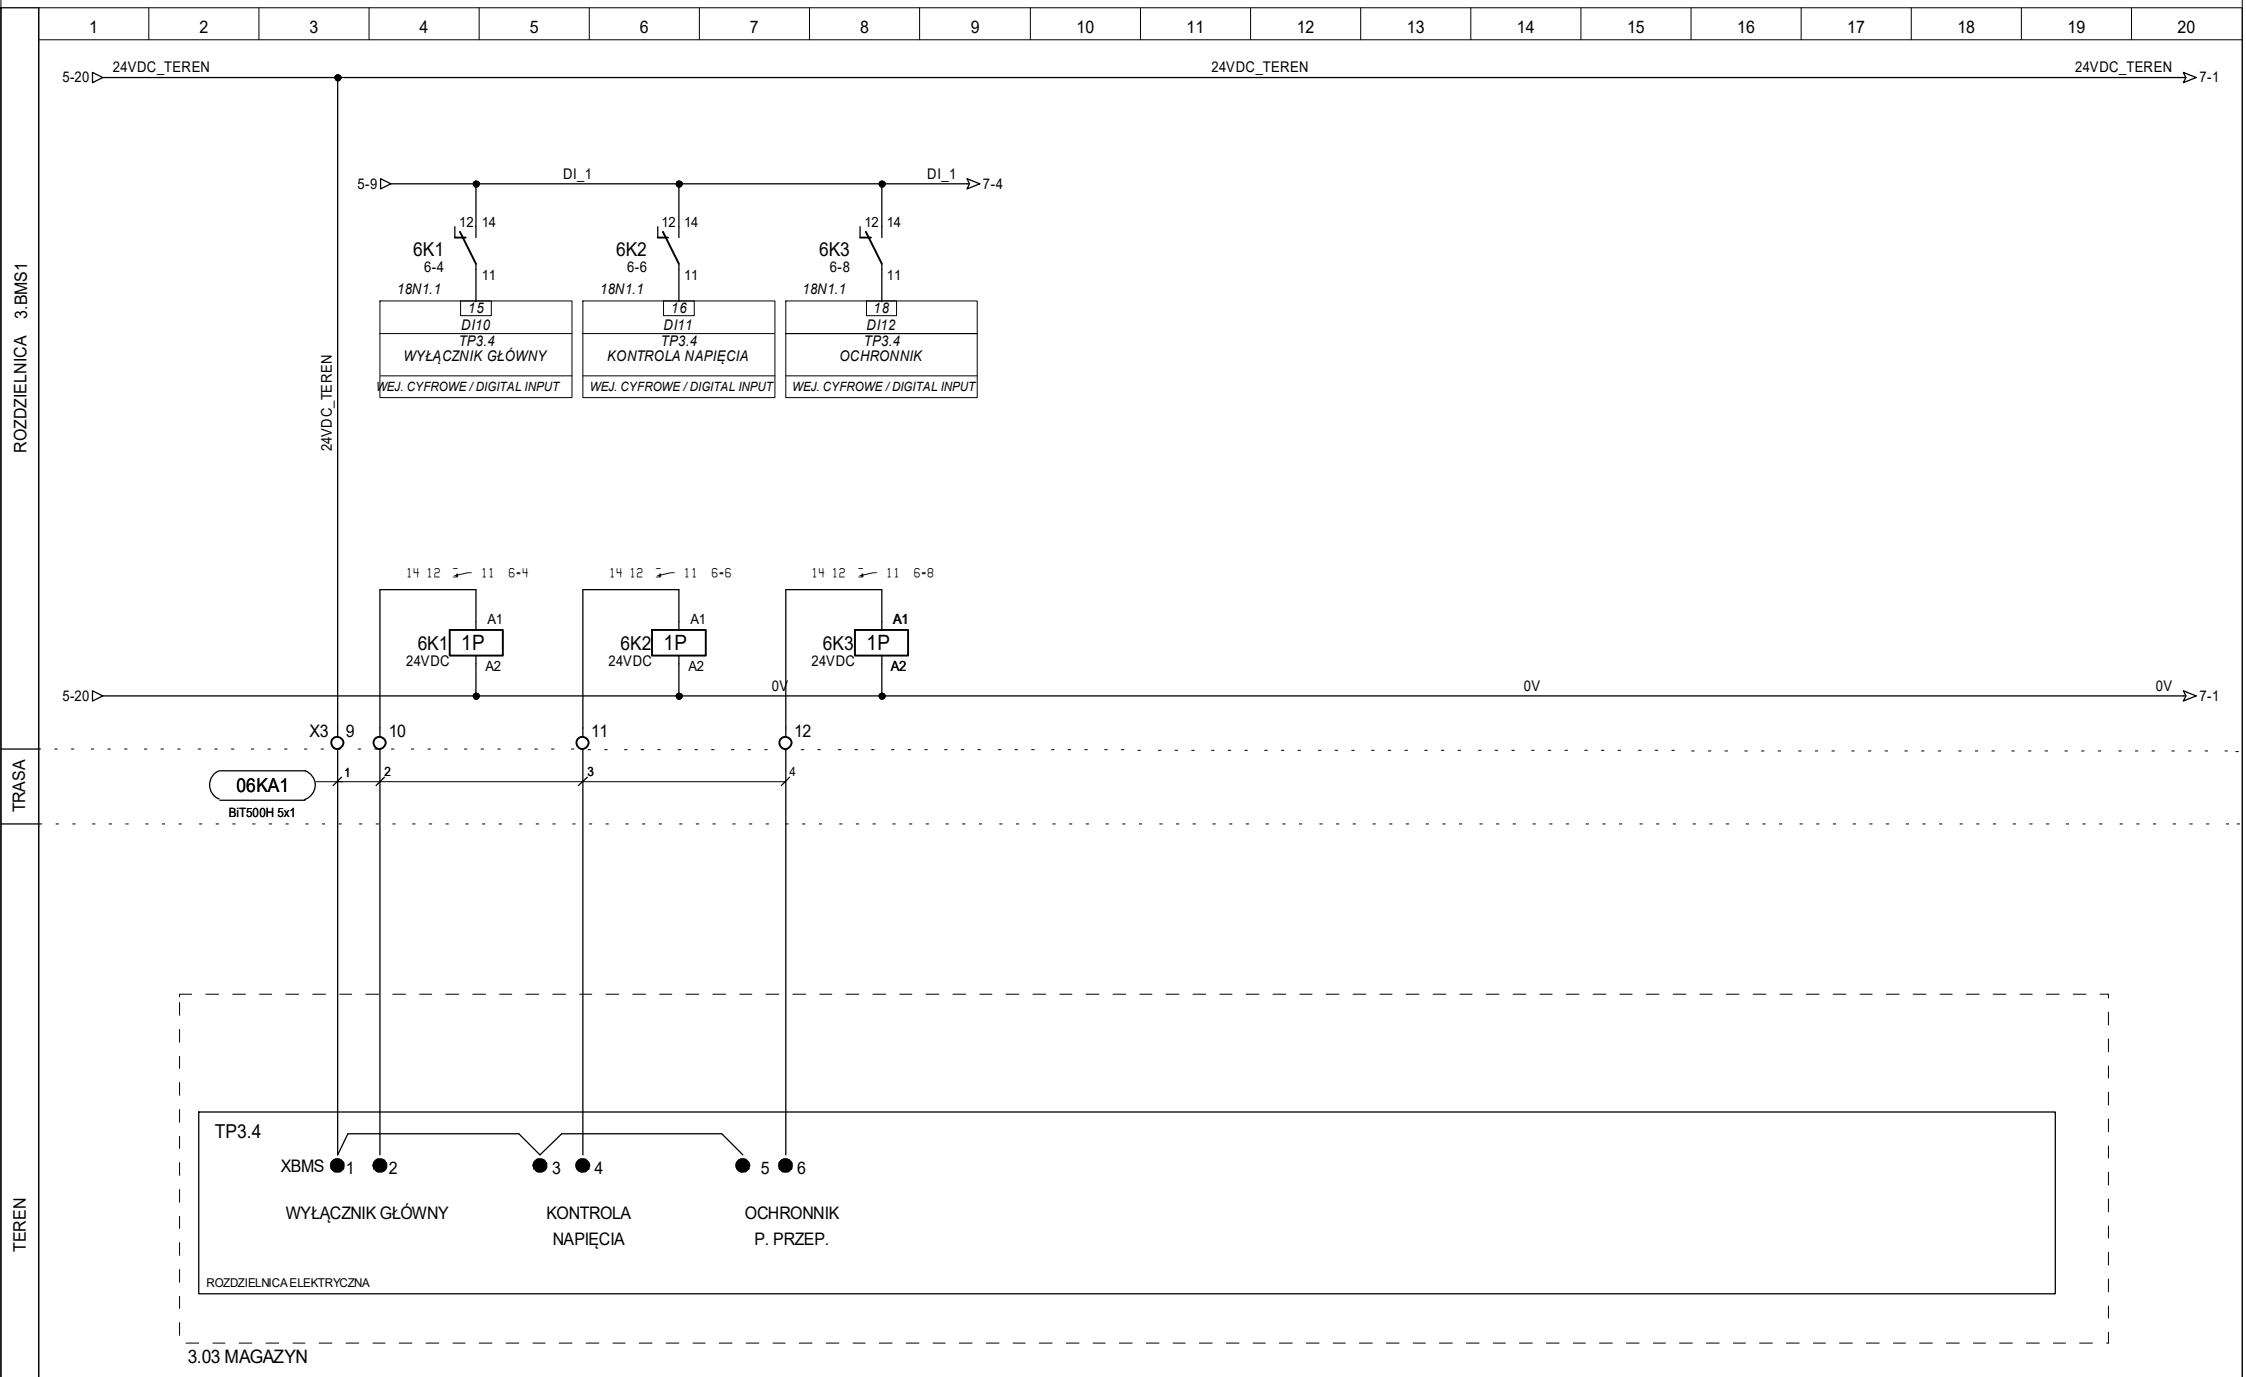

DIGI CONTROL TECHNIKA REGULACJI
Arkadiusz Szpila
ul. Strzegomska 55D
50-986 WROCLAW
tel./fax (071) 7902768, 7902769
e-mail: digicontrol@biuro.pl

PROJEKTOWAŁ:	mgr inż. A.Szpila upr nr 516/01/DUW
OPRACOWAŁ:	mgr inż. M. Rudyk
SPRAWDZIŁ:	mgr inż. T. Masłowski upr nr 261/00/DUW


DATA:
08.10.2024

OBIEKT:
Scena Kameralna
Teatr Polski Wrocław

NAZWA SCHEMATU:
Rozdzielnica el. TP3.4

NR PROJEKTU: 18/24
NAZWA ROZDZIELNICY: 3.BMS1
LOKALIZACJA ROZDZIELNICY: 3.02 POM. TECHNICZNE

DZIAŁ:	
STRONA: 6	STRON: 27
◀5	7▶

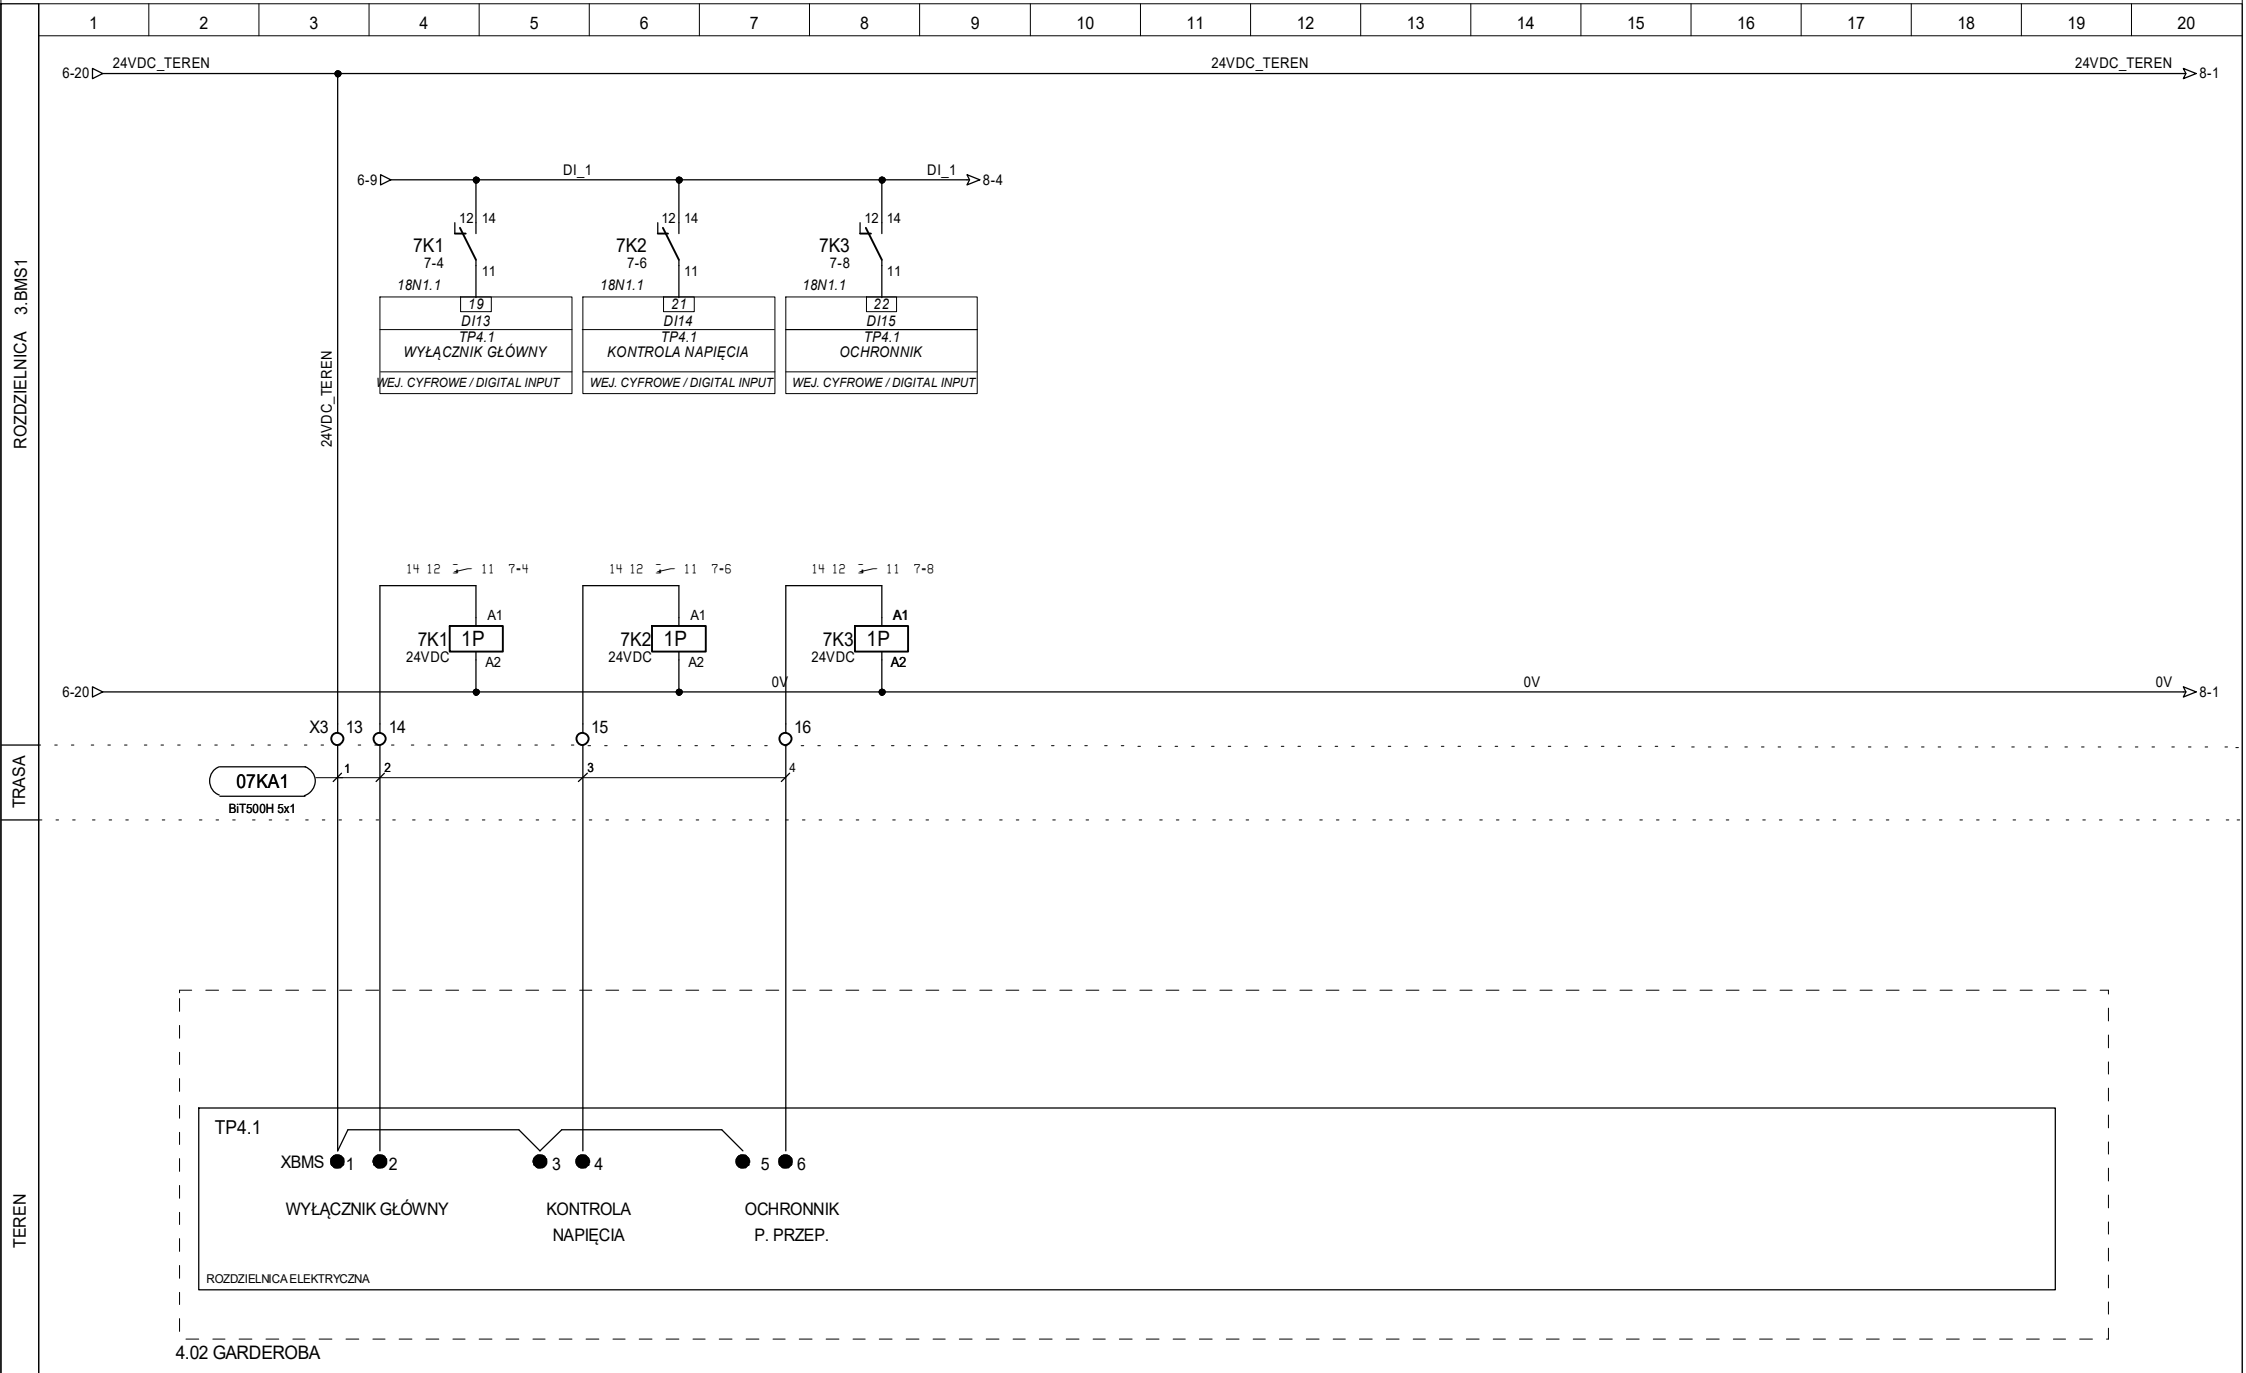

DIGI CONTROL TECHNIKA REGULACJI
Arkadiusz Szpila
ul. Strzegomska 55D
50-986 WROCLAW
tel./fax (071) 7902768, 7902769
e-mail: digicontrol@biuro.pl

PROJEKTOWAŁ: mgr inż. A. Szpila
opr nr 516/01/DUW
OPRACOWAŁ: mgr inż. M. Rudyk
SPRAWDZIŁ: mgr inż. T. Masłowski
opr nr 261/00/DUW


DATA:
08.10.2024

OBIEKT:
Scena Kameralna
Teatr Polski Wrocław

NAZWA SCHEMATU:
Rozdzielnica el. TP4.1

NR PROJEKTU:
18/24
NAZWA ROZDZIELNICY:
3.BMS1
LOKALIZACJA ROZDZIELNICY:
3.02 POM. TECHNICZNE

DZIAŁ:
STRONA:
7
STRON:
27
◀6 8▶

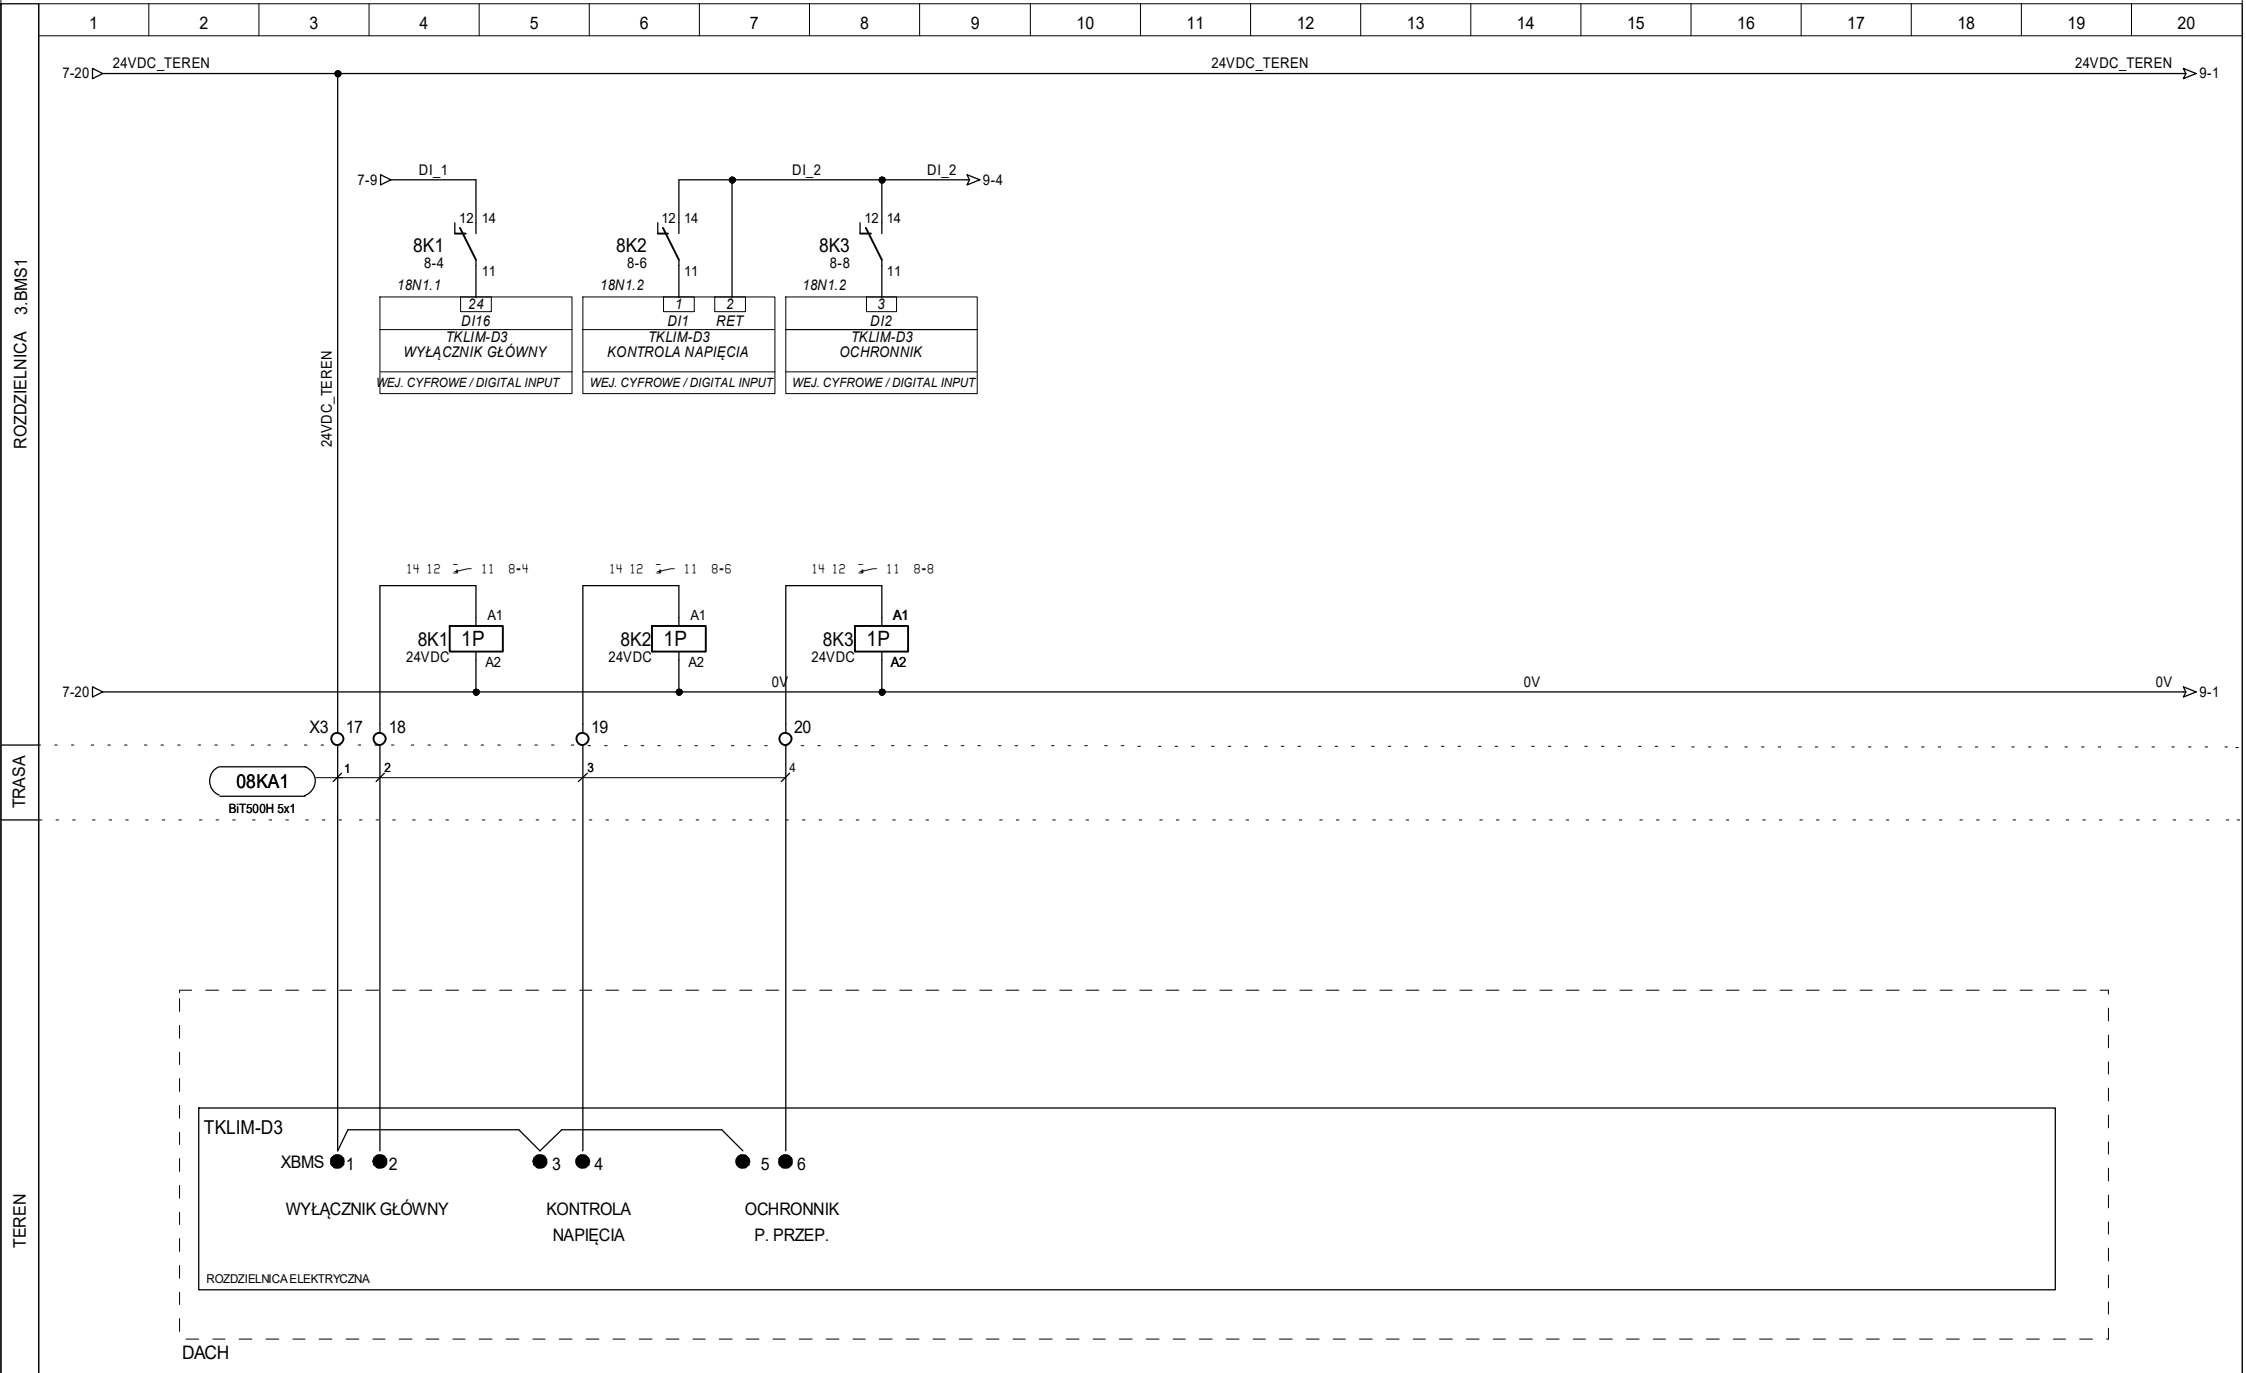

DIGI CONTROL TECHNIKA REGULACJI
Arkadiusz Szpila
ul. Strzegomska 55D
50-986 WROCLAW
tel./fax (071) 7902768, 7902769
e-mail: digicontrol@biuro.pl

PROJEKTOWAŁ: mgr inż. A.Szpila
opr nr 516/01/DUW
OPRACOWAŁ: mgr inż. M. Rudyk
SPRAWDZIŁ: mgr inż. T. Masłowski
opr nr 261/00/DUW


DATA:
08.10.2024

OBIEKT:
Scena Kameralna
Teatr Polski Wrocław

NAZWA SCHEMATU:
Rozdzielnica el. TKLIM-D3

NR PROJEKTU:
18/24
NAZWA ROZDZIELNICY:
3.BMS1
LOKALIZACJA ROZDZIELNICY:
3.02 POM. TECHNICZNE

DZIAŁ:
STRONA:
8
STRON:
27
◀7 9▶

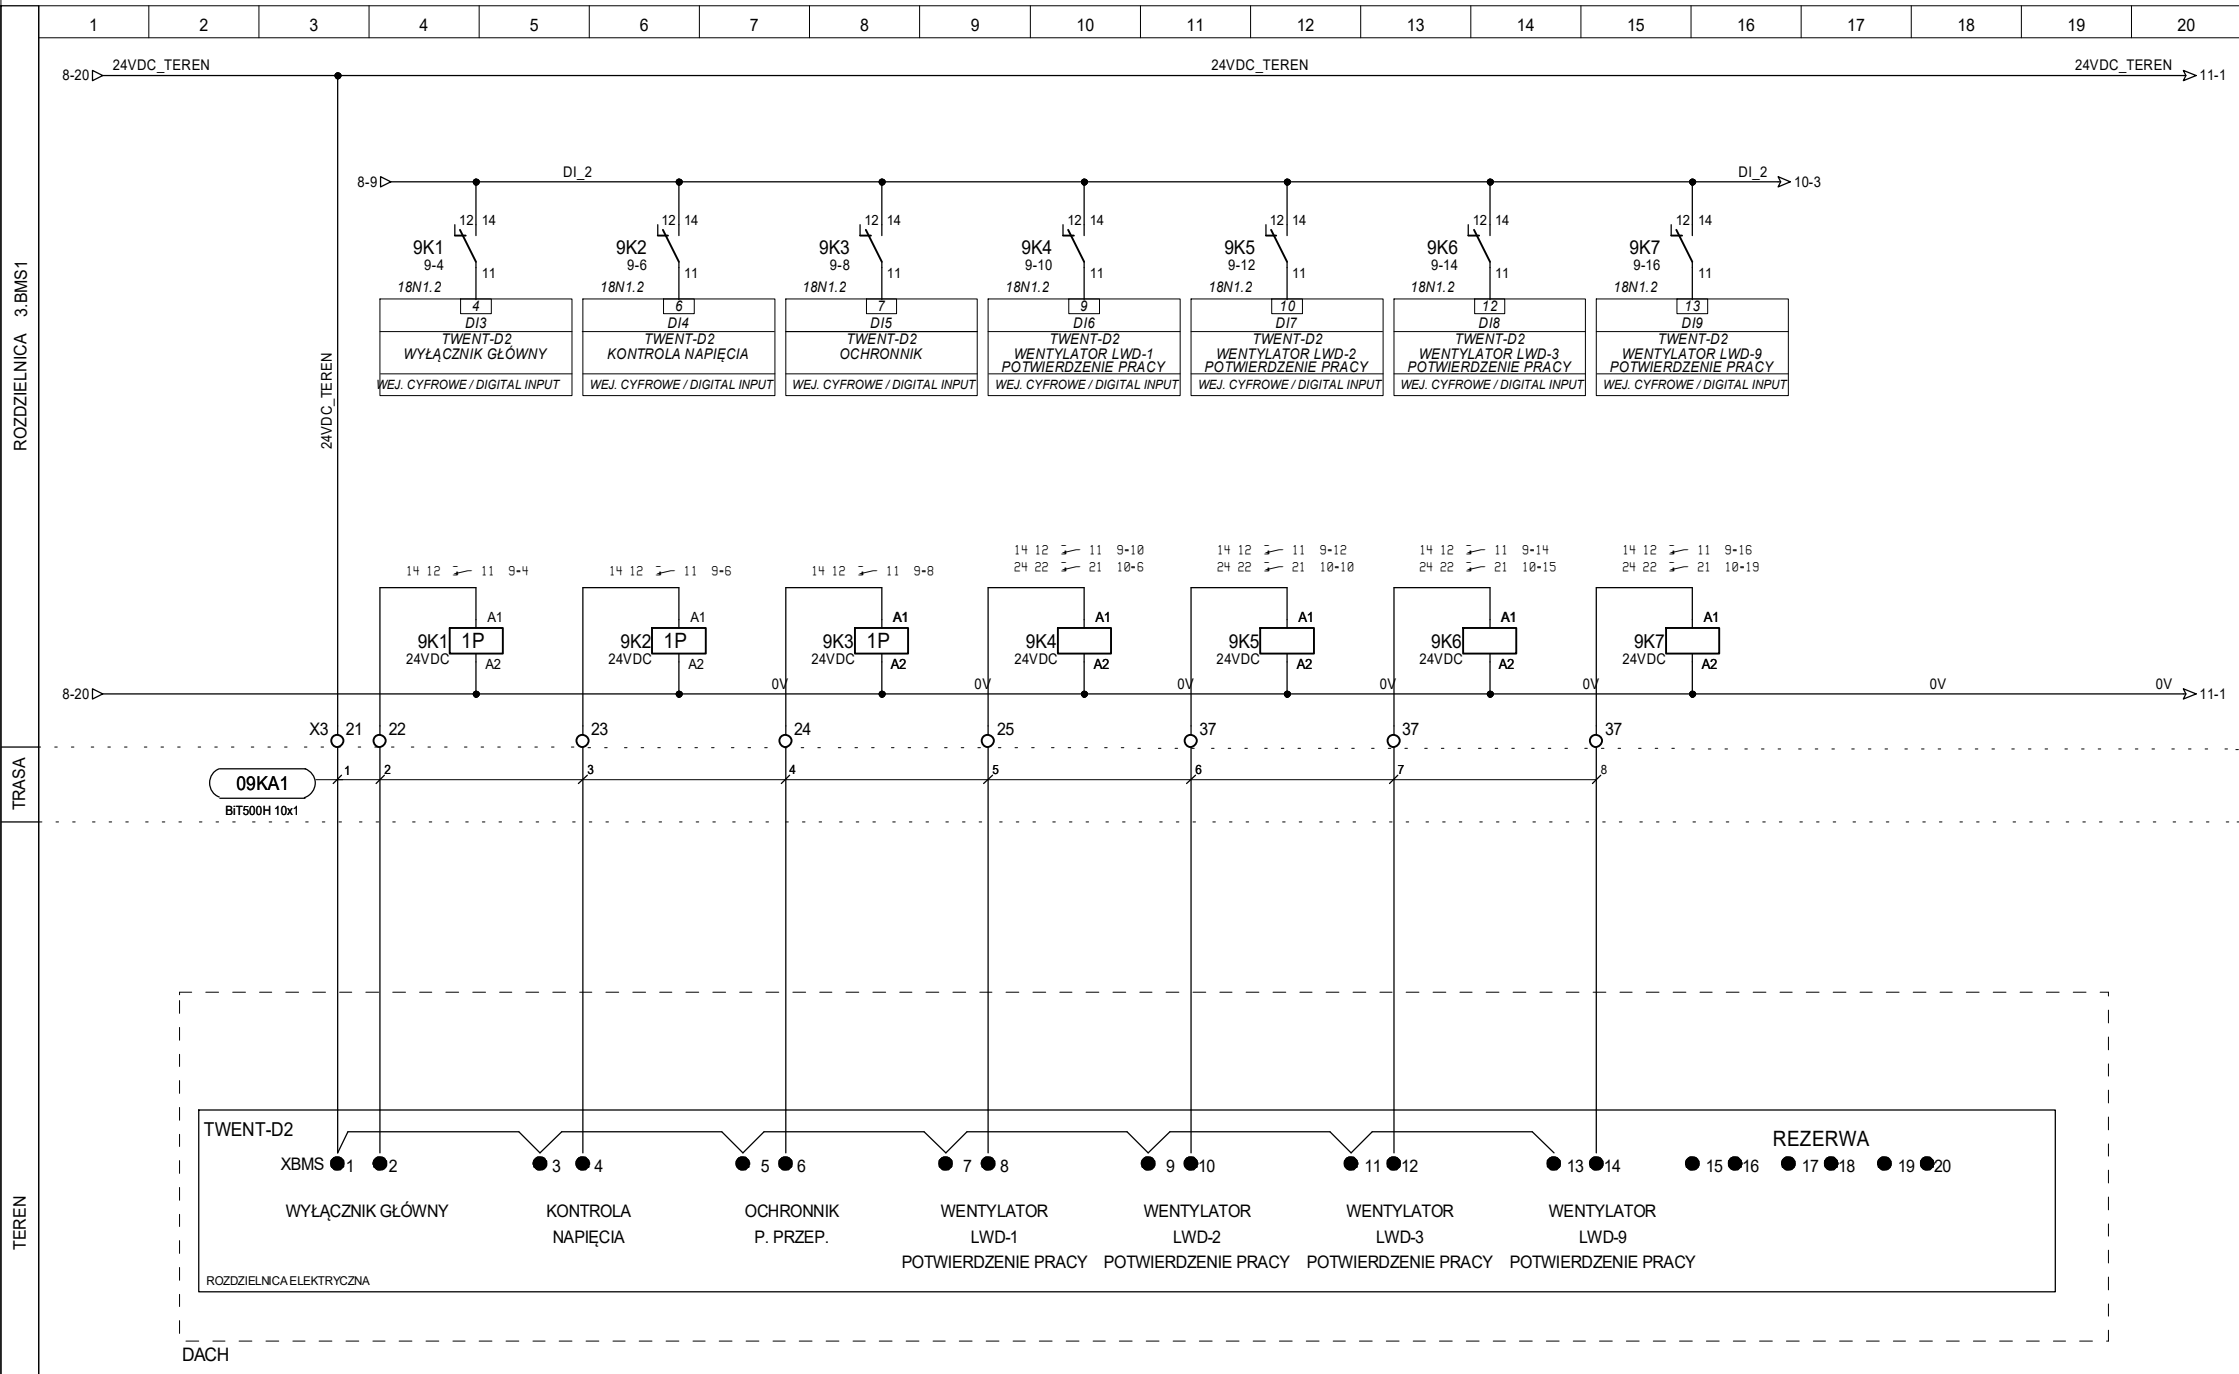

DIGI CONTROL TECHNIKA REGULACJI
Arkadiusz Szpila
ul. Strzegomska 55D
50-986 WROCŁAW
tel./fax (071) 7902768, 7902769
e-mail: digicontrol@biuro.pl

PROJEKTOWAŁ: mgr inż. A. Szpila
opr nr 516/01/DUW
OPRACOWAŁ: mgr inż. M. Rudyk
SPRAWDZIŁ: mgr inż. T. Masłowski
opr nr 261/00/DUW


DATA:
08.10.2024

OBIEKT:
Scena Kameralna
Teatr Polski Wrocław

NAZWA SCHEMATU:
Rozdzielnica el. TWENT-D2

NR PROJEKTU:
18/24
NAZWA ROZDZIELNICY:
3.BMS1
LOKALIZACJA ROZDZIELNICY:
3.02 POM. TECHNICZNE

DZIAŁ:
STRONA:
9
STRON:
27
◀8 10▶

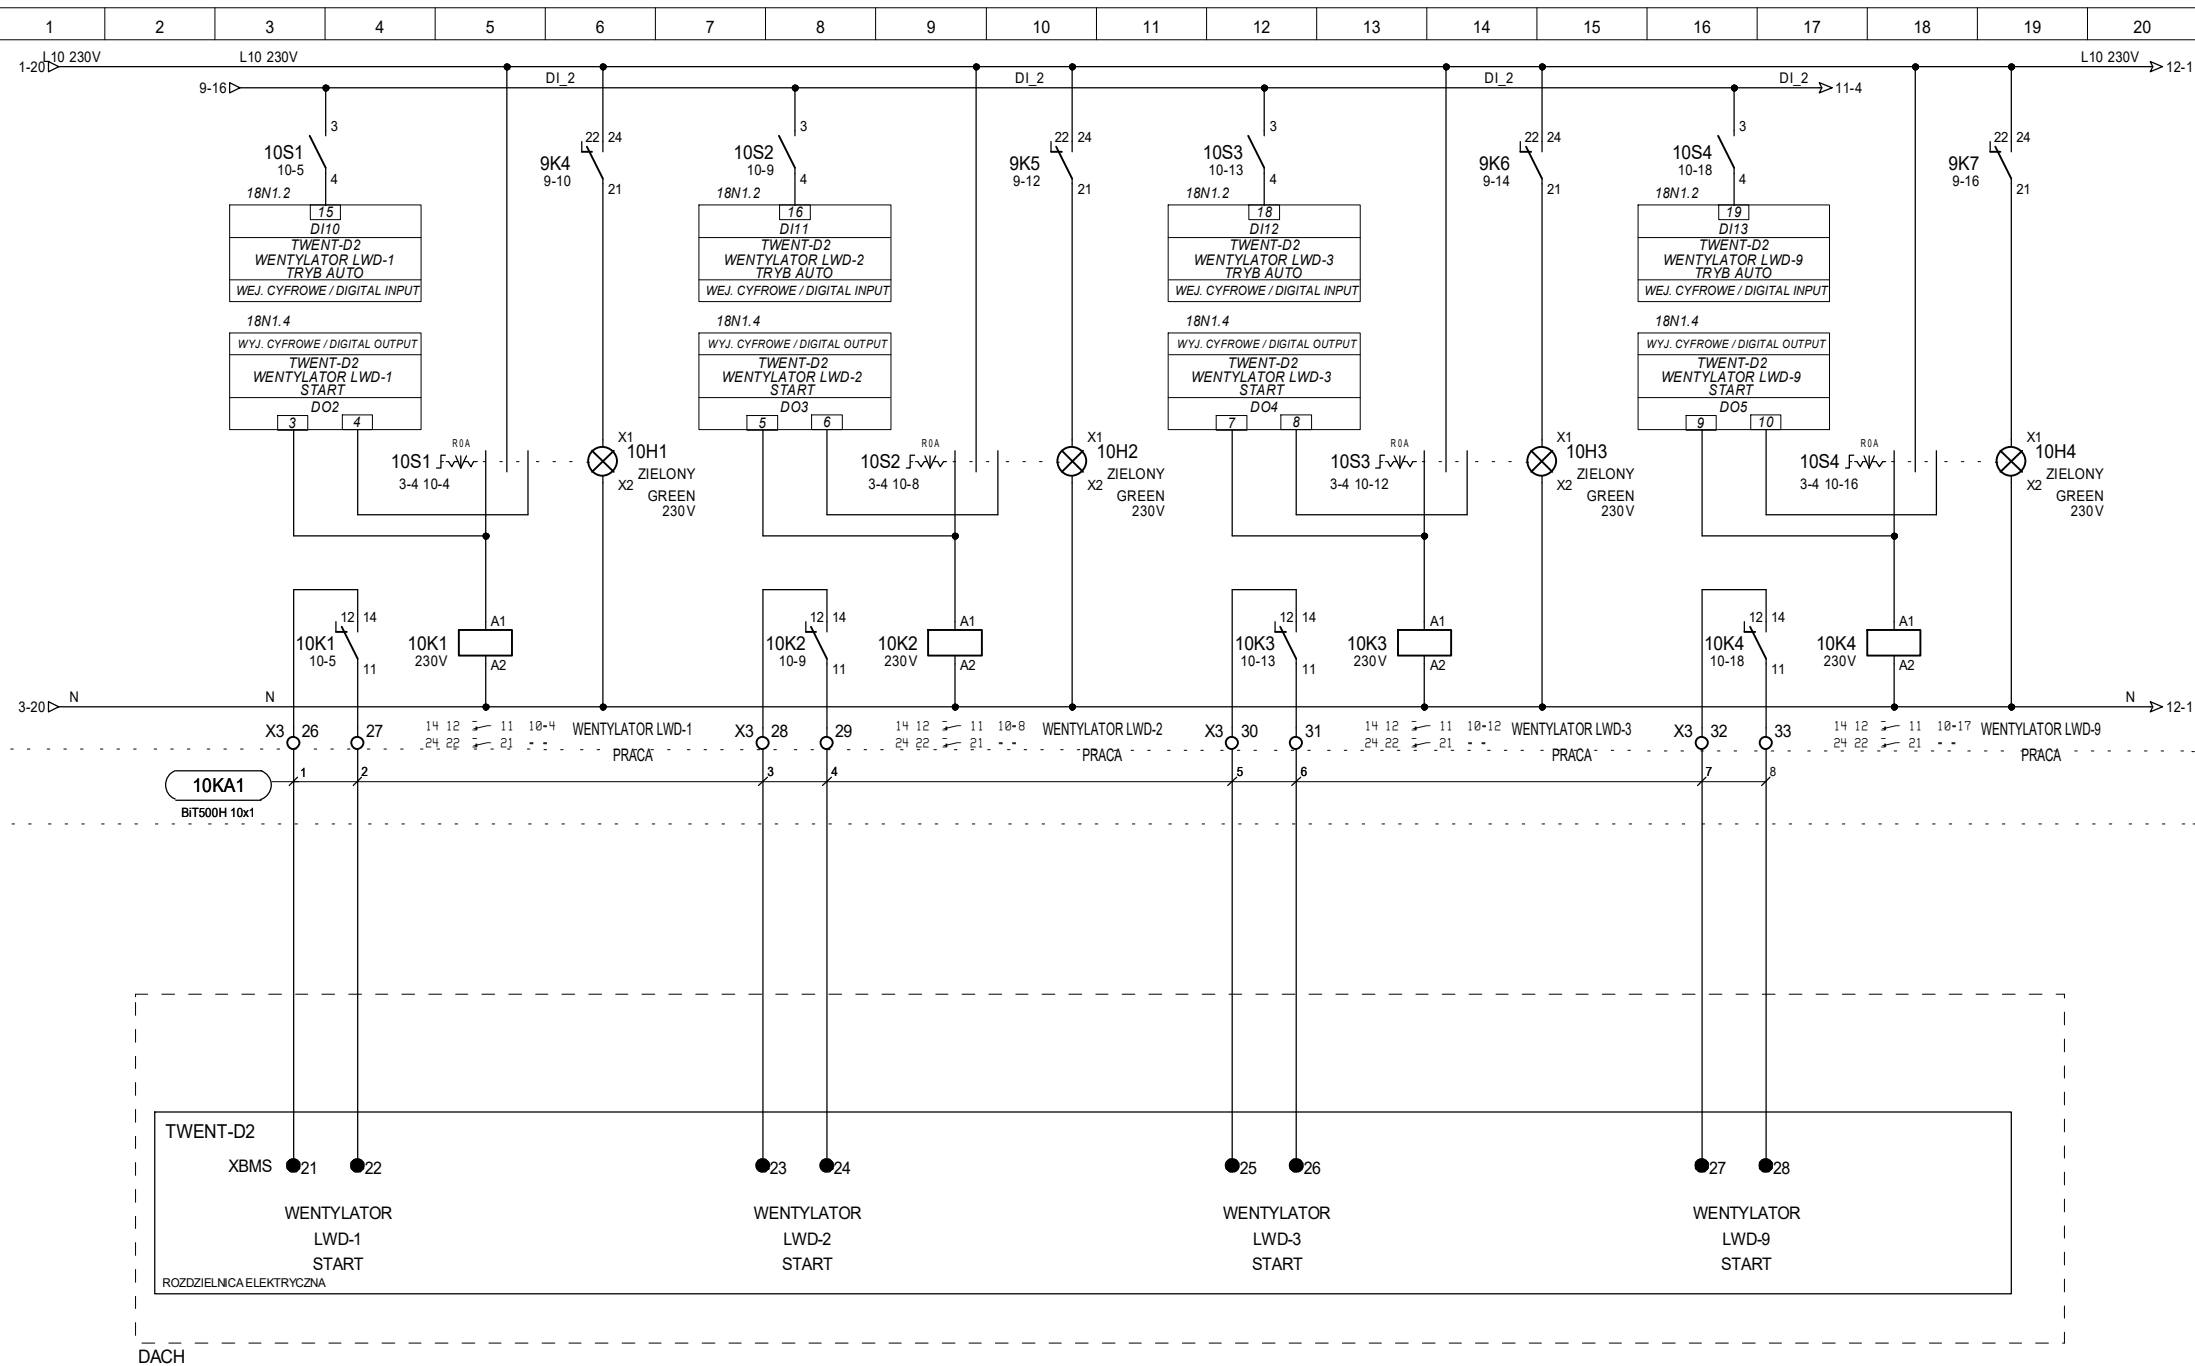

DIGI CONTROL TECHNIKA REGULACJI
Arkadiusz Szpila
ul. Strzegomska 55D
50-986 WROCLAW
tel./fax (071) 7902768, 7902769
e-mail: digicontrol@biuro.pl

PROJEKTOWAL: mgr inż. A.Szpila
upr nr 516/01/DUW
OPRACOWAL: mgr inż. M. Rudyk
SPRAWDZIŁ: mgr inż. T. Masłowski
upr nr 261/00/DUW


DATA:
08.10.2024

OBIEKT:
Scena Kameralna
Teatr Polski Wrocław

NAZWA SCHEMATU:
Rozdzielnica el. TWENT-D2

NR PROJEKTU:
18/24
NAZWA ROZDZIELNICY:
3.BMS1
LOKALIZACJA ROZDZIELNICY:
3.02 POM. TECHNICZNE

DZIAŁ:
STRONA:
10
STRON:
27
◀9 11▶

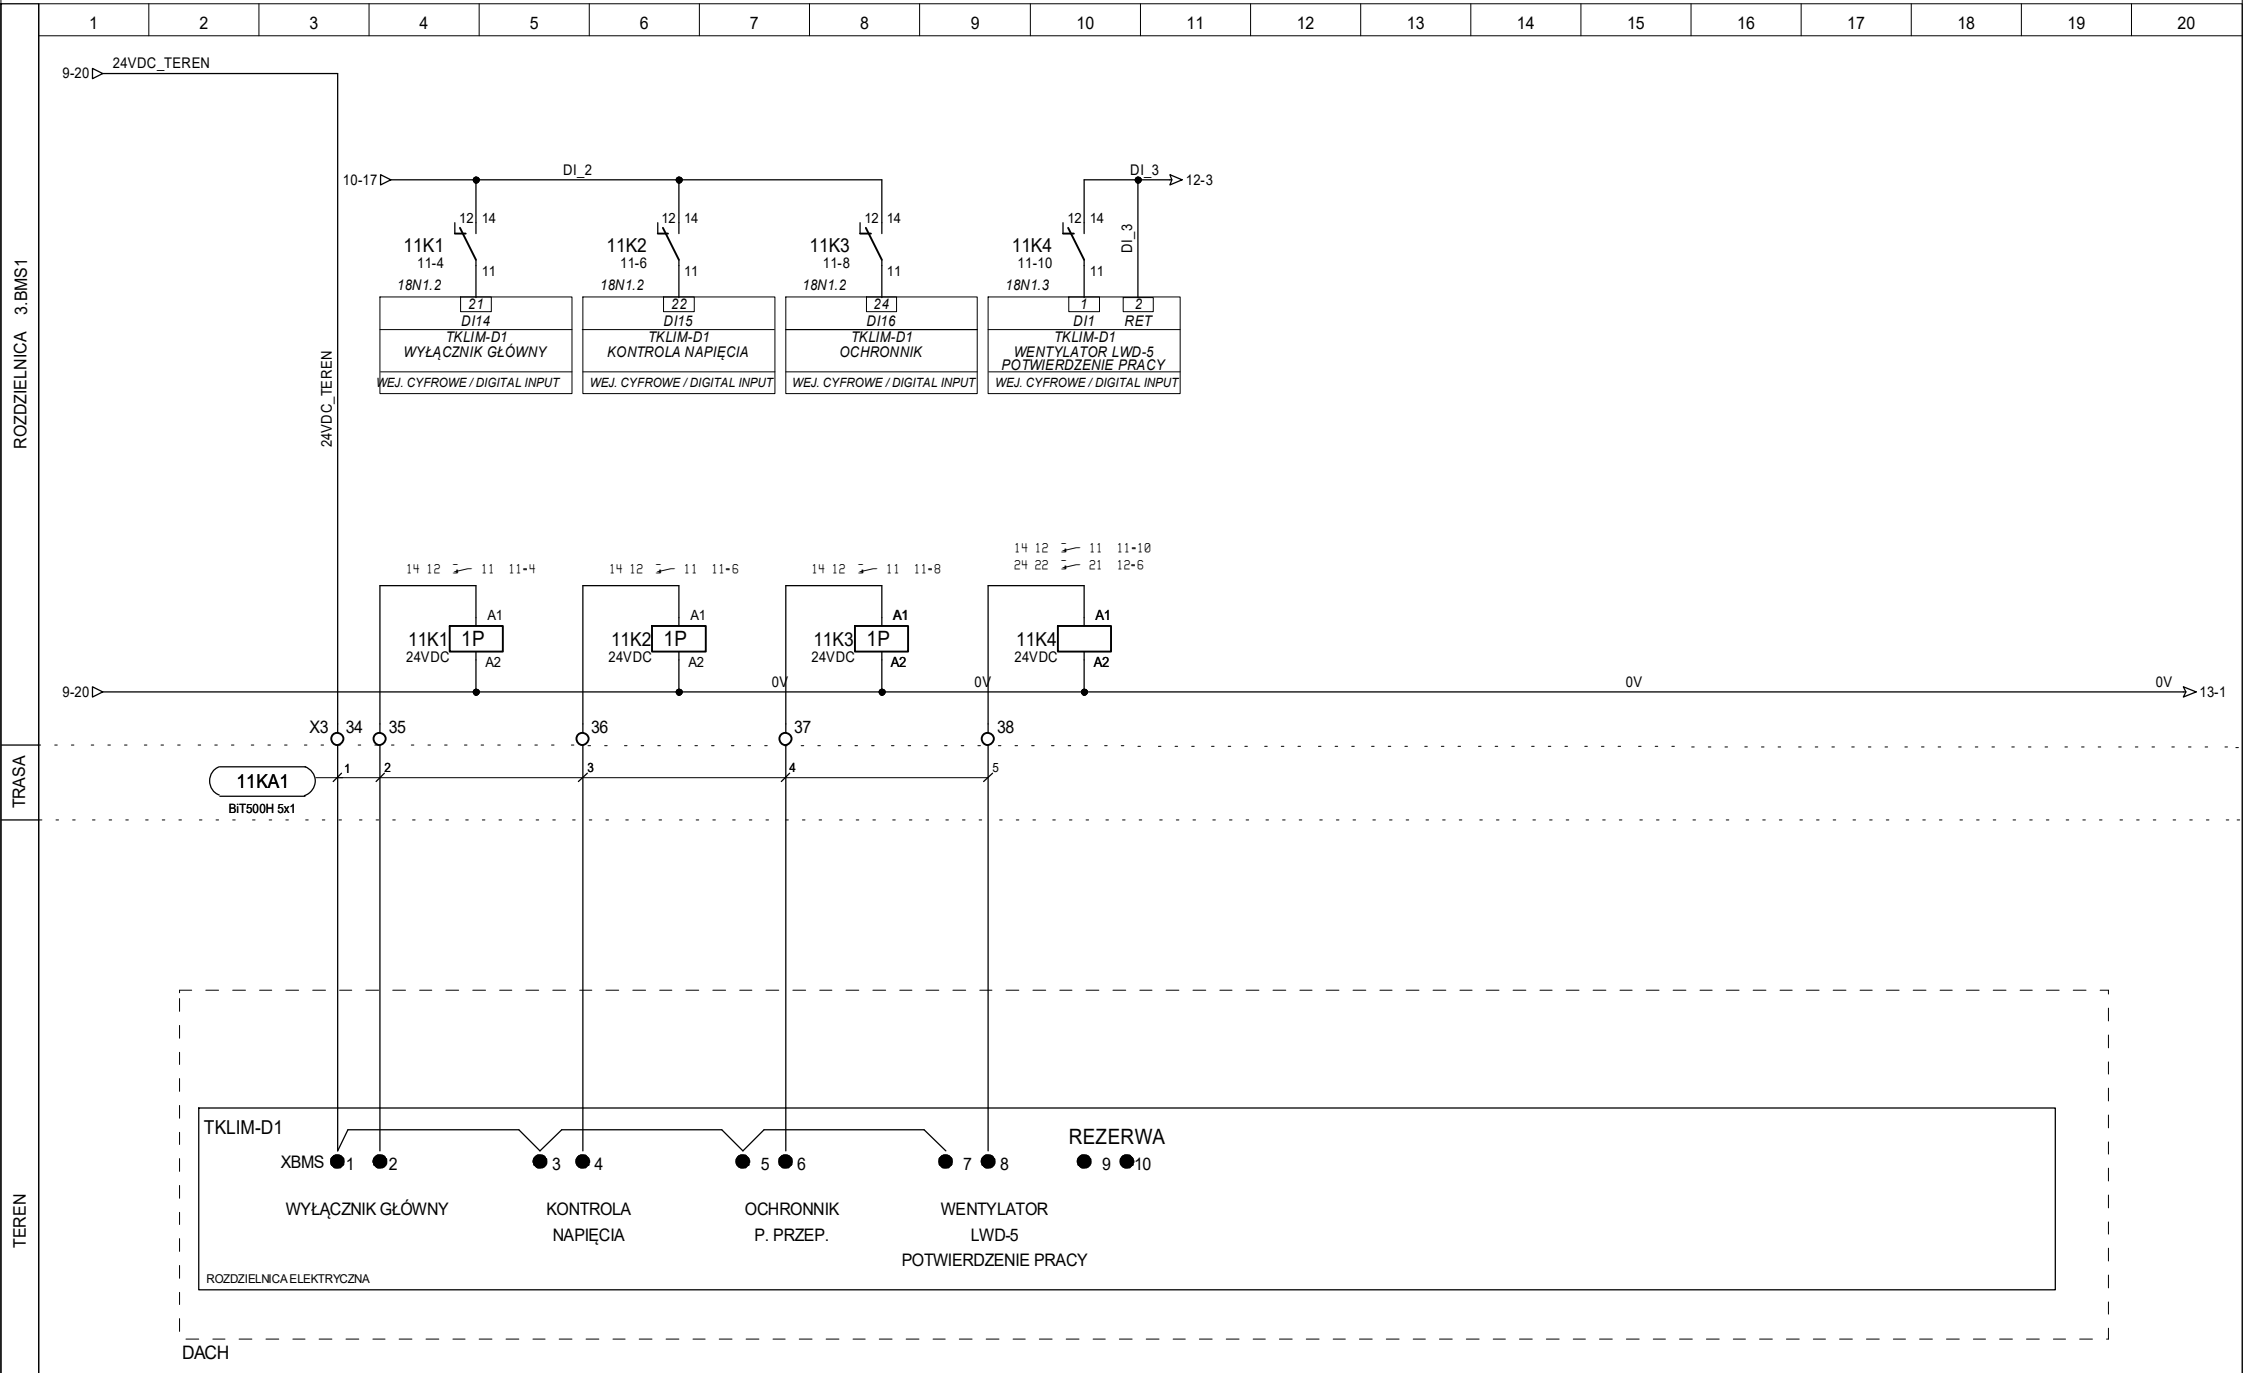

DIGI CONTROL TECHNIKA REGULACJI
Arkadiusz Szpila
ul. Strzegomska 55D
50-986 WROCLAW
tel./fax (071) 7902768, 7902769
e-mail: digicontrol@biuro.pl

PROJEKTOWAŁ: mgr inż. A.Szpila
opr nr 516/01/DUW
OPRACOWAŁ: mgr inż. M. Rudyk
SPRAWDZIŁ: mgr inż. T. Masłowski
opr nr 261/00/DUW


DATA:
08.10.2024

OBIEKT:
Scena Kameralna
Teatr Polski Wrocław

NAZWA SCHEMATU:
Rozdzielnica el. TKLIM-D1

NR PROJEKTU:
18/24
NAZWA ROZDZIELNICY:
3.BMS1
LOKALIZACJA ROZDZIELNICY:
3.02 POM. TECHNICZNE

DZIAŁ:
STRONA:
11
STRON:
27
◀10 12▶

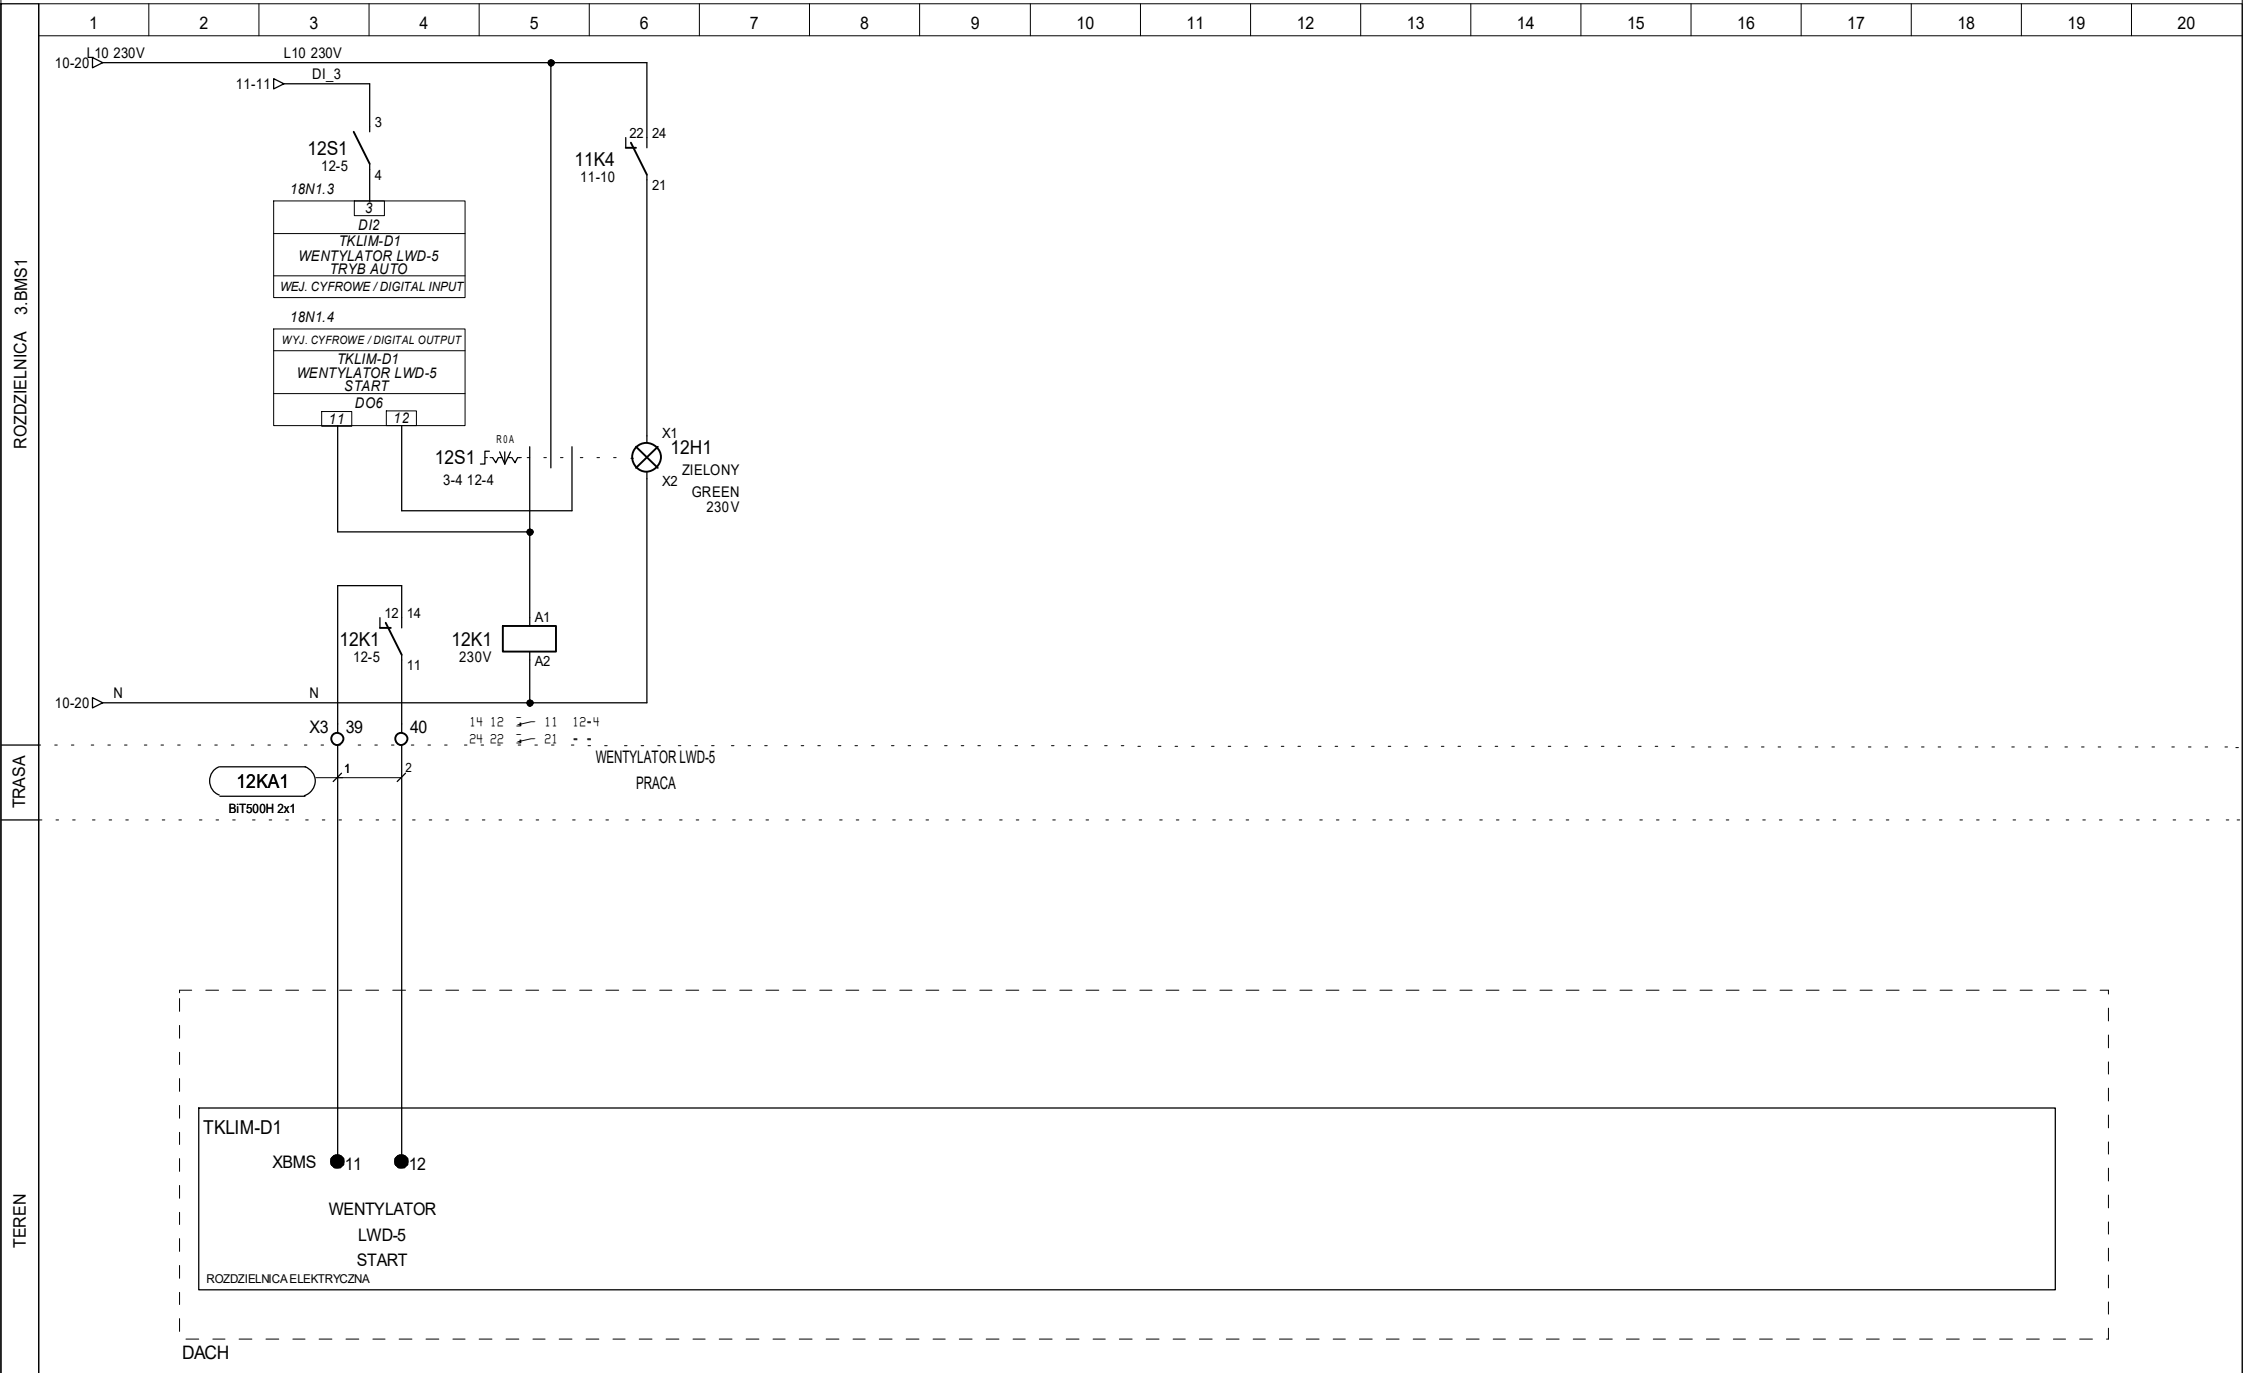

DIGI CONTROL TECHNIKA REGULACJI
Arkadiusz Szpila
ul. Strzegomska 55D
50-986 WROCLAW
tel./fax (071) 7902768, 7902769
e-mail: digicontrol@biuro.pl


PROJEKTOWAŁ:	mgr inż. A.Szpila upr nr 516/01/DUW	
OPRACOWAŁ:	mgr inż. M. Rudyk	
SPRAWDZIŁ:	mgr inż. T. Masłowski upr nr 261/00/DUW	

DATA:
08.10.2024

OBIEKT:
Scena Kameralna
Teatr Polski Wrocław

NAZWA SCHEMATU:
Rozdzielnica el. TKLIM-D1

NR PROJEKTU: 18/24	DZIAŁ:	
NAZWA ROZDZIELNICY: 3.BMS1	STRONA: 12	STRON: 27
LOKALIZACJA ROZDZIELNICY: 3.02 POM. TECHNICZNE	◀11 13▶	

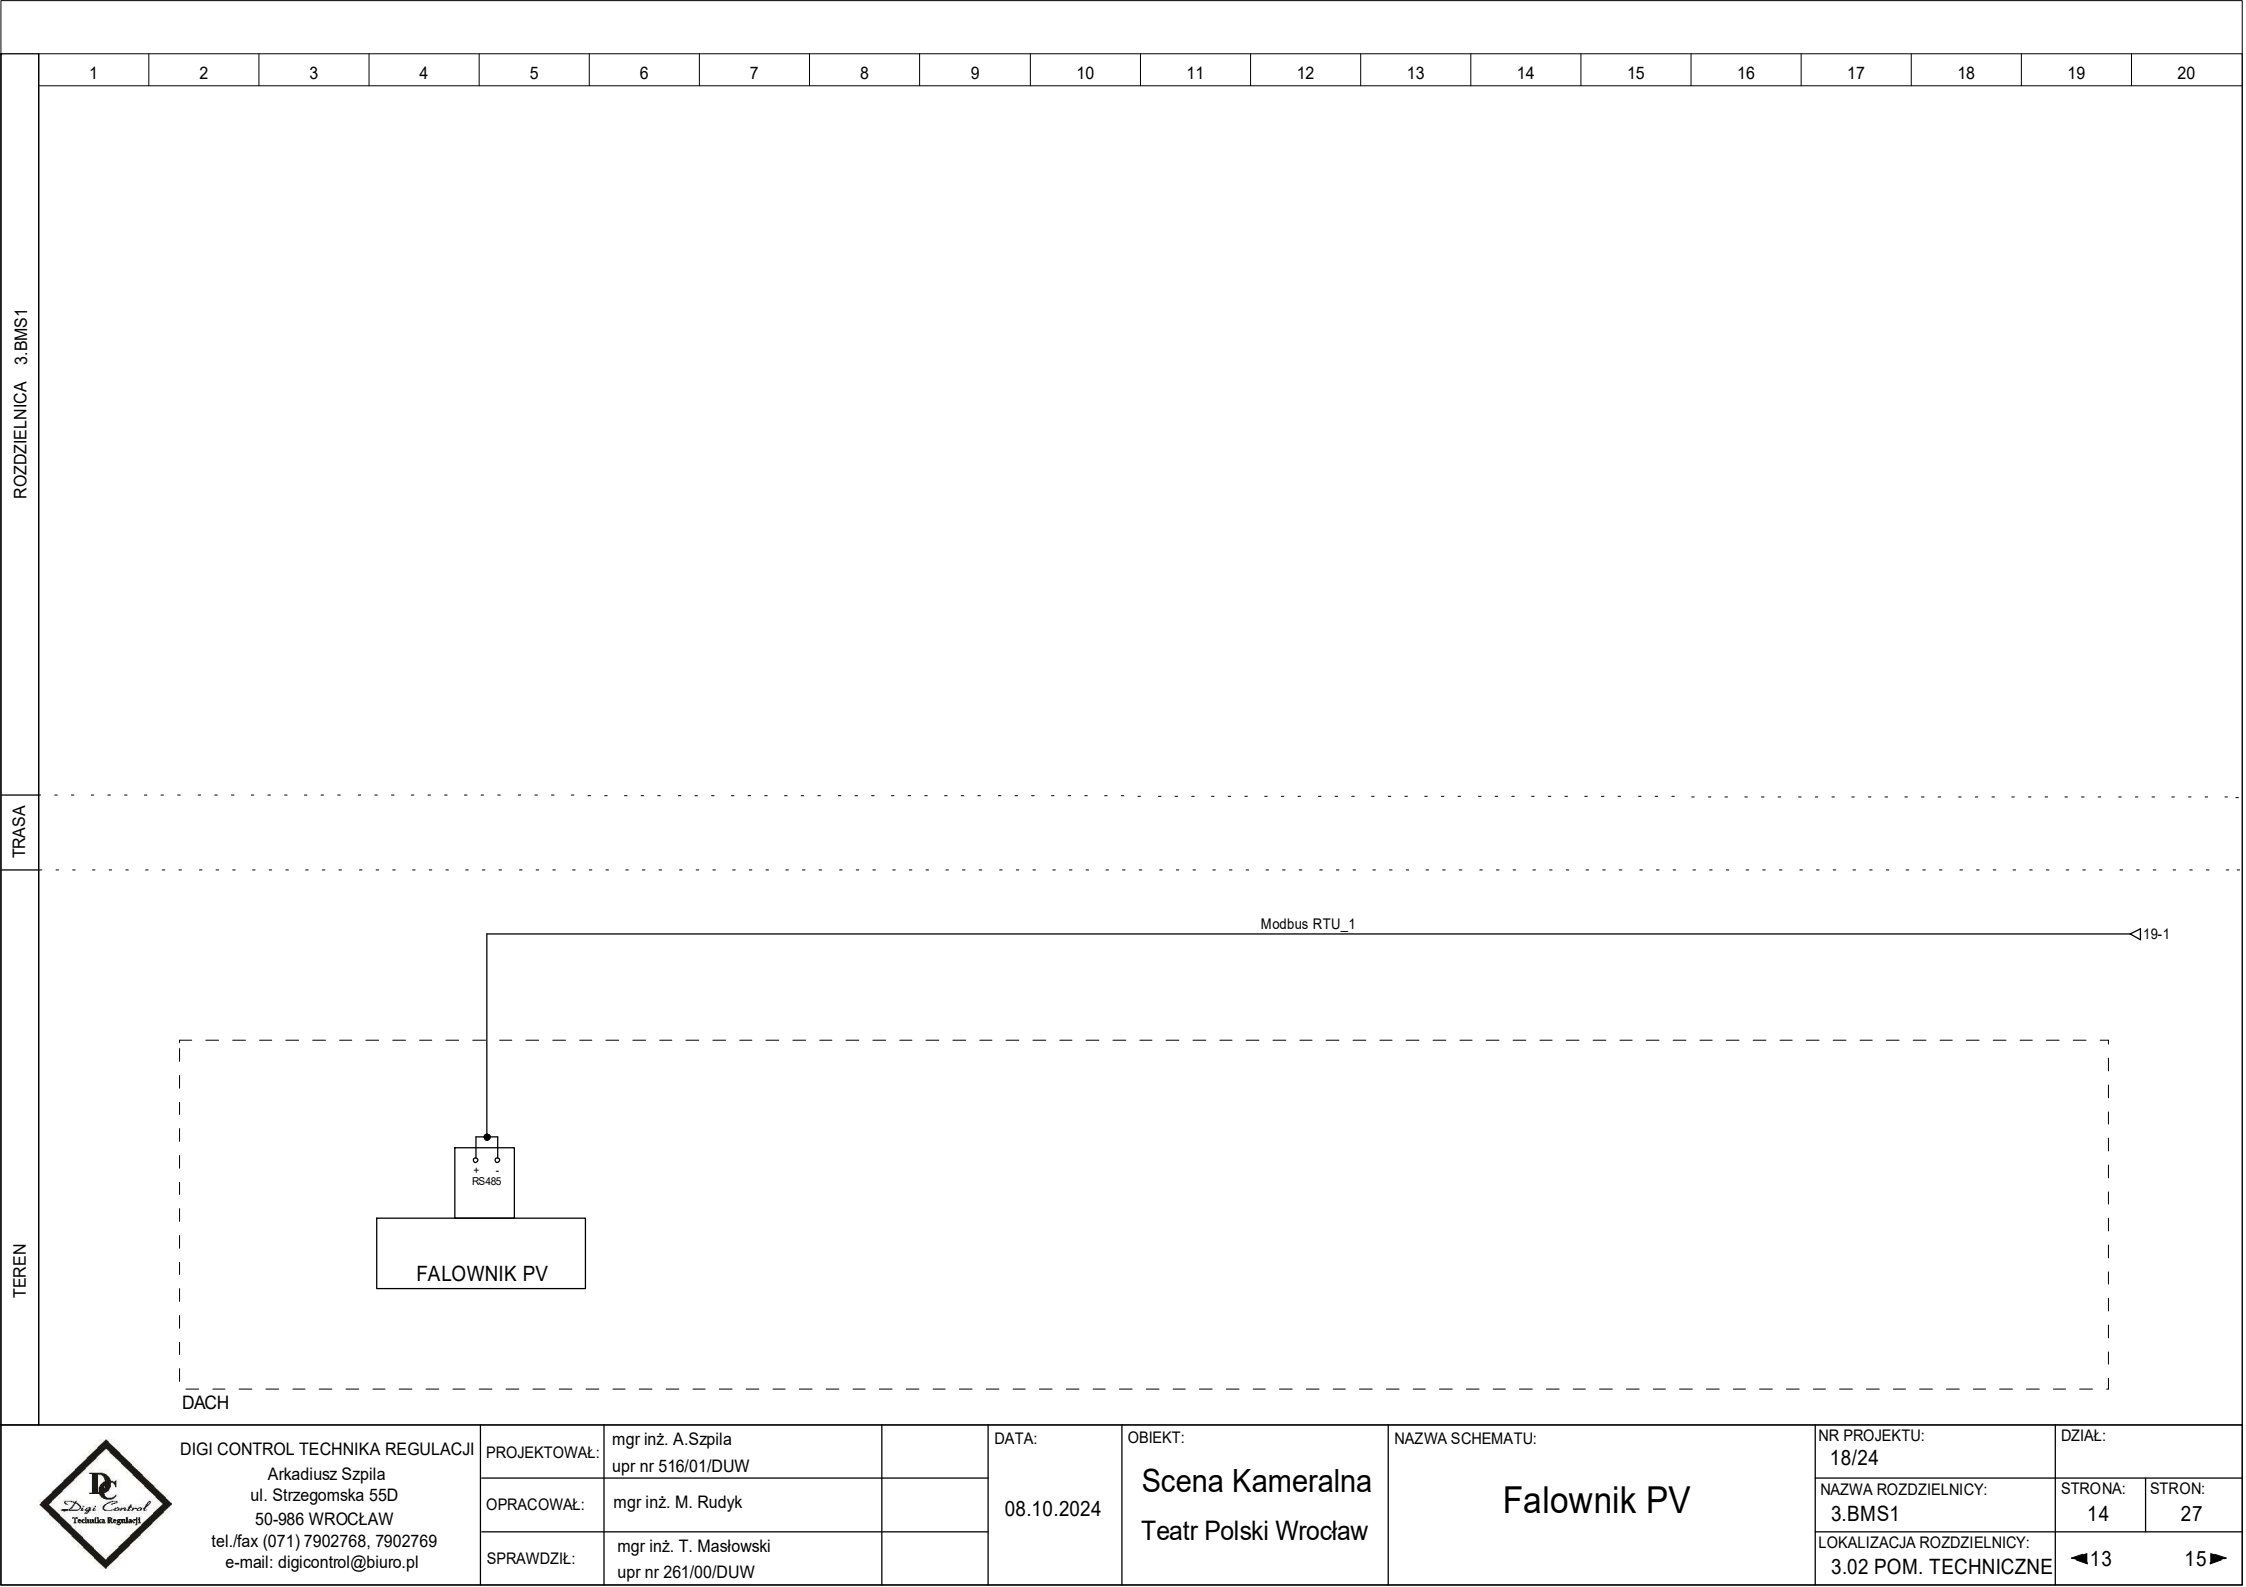


RS485


FALOWNIK PV

Modbus RTU_1

19-1

DACH

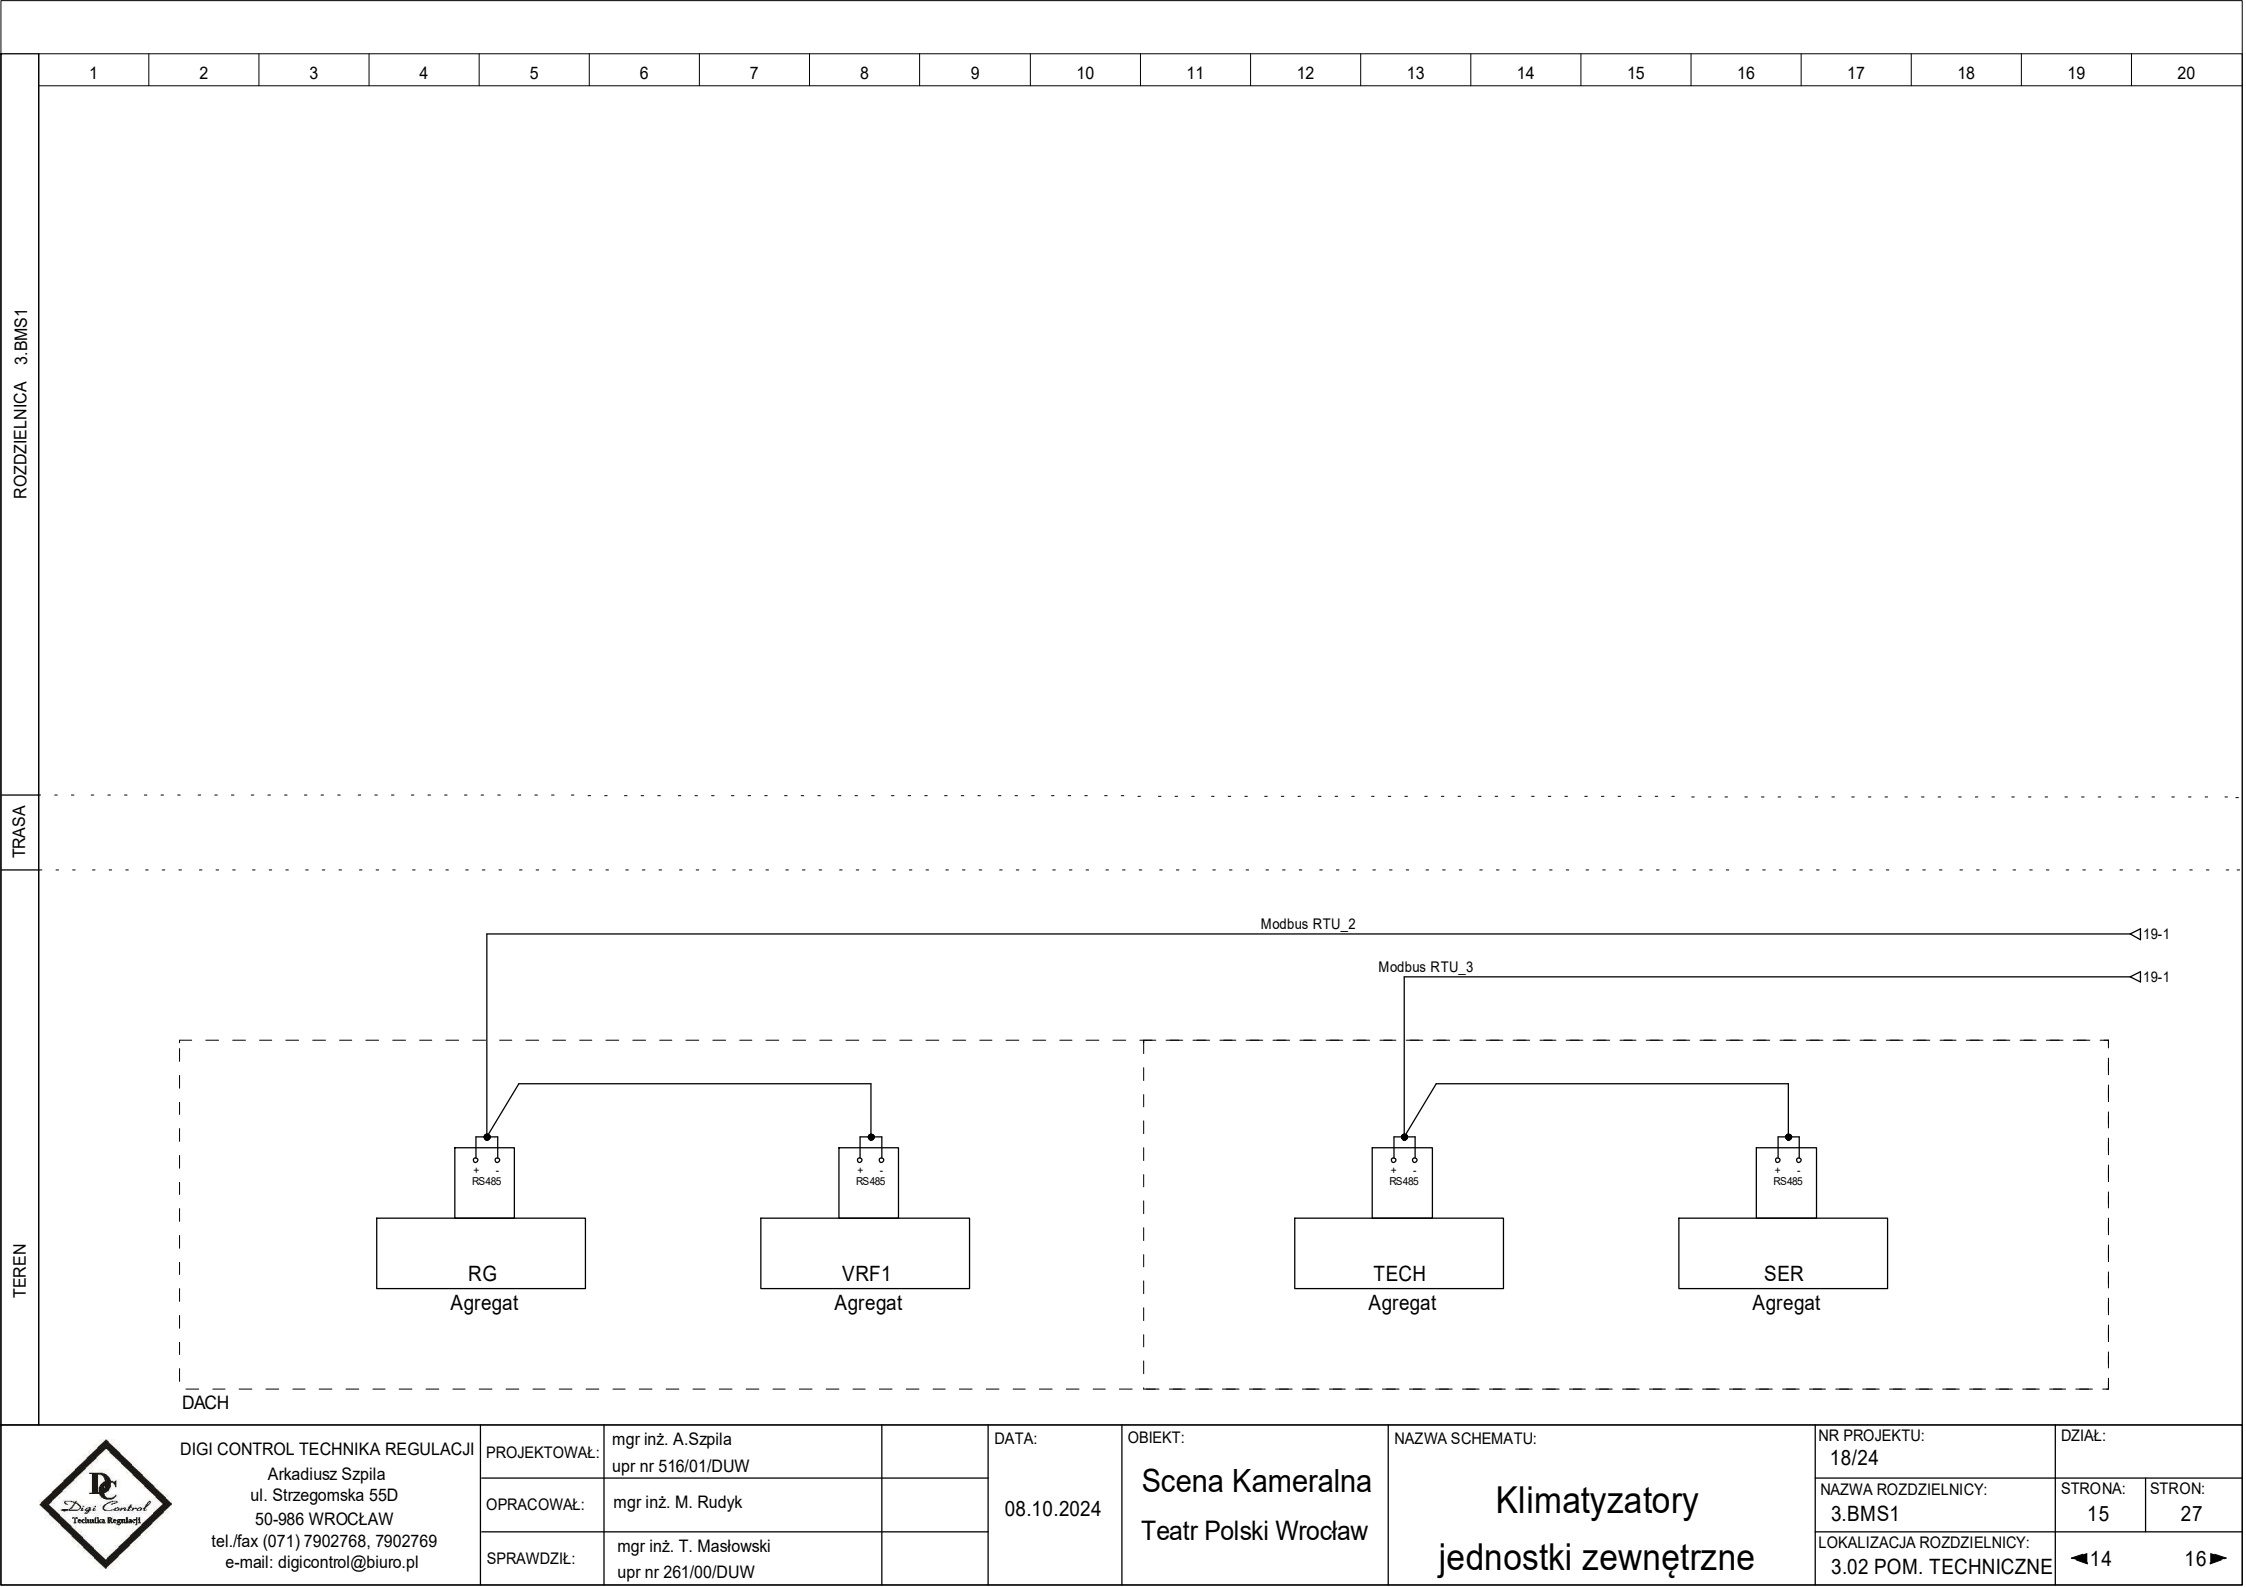

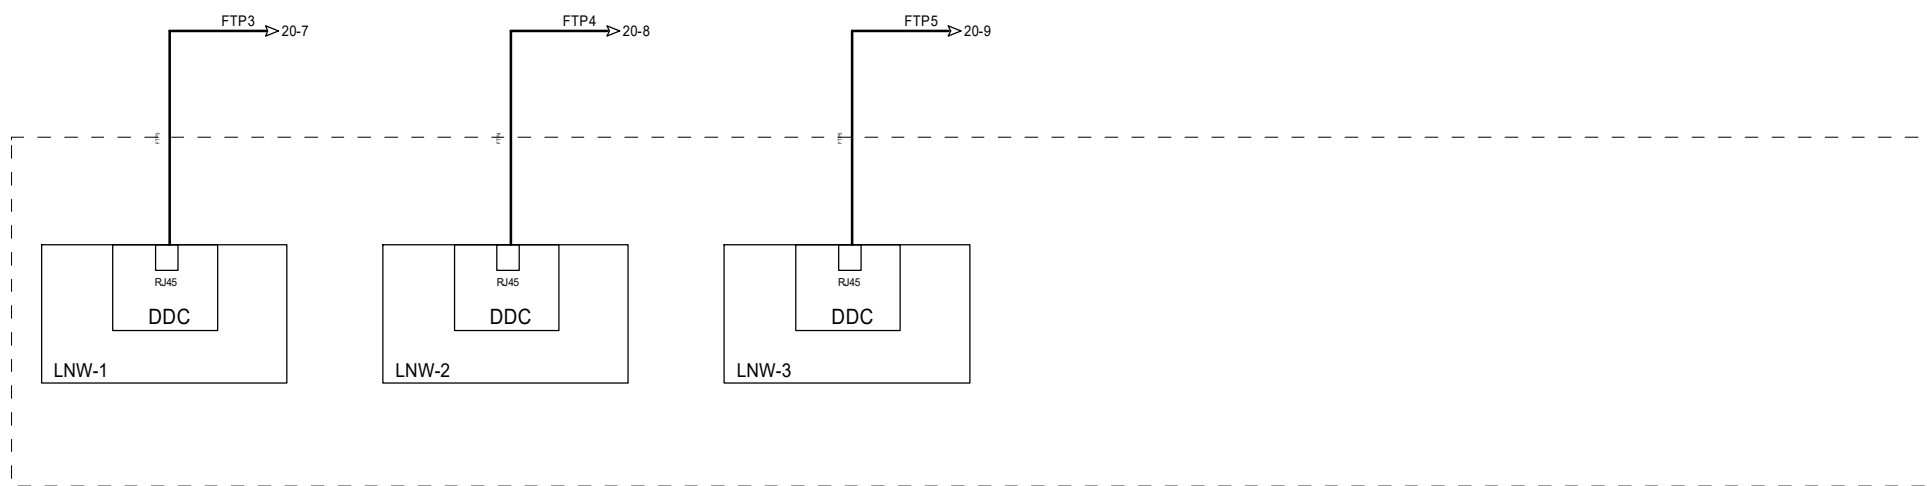

3.02 POM. TECHNICZNE



DIGI CONTROL TECHNIKA REGULACJI

Arkadiusz Szpila
ul. Strzegomska 55D
50-986 WROCLAW
tel./fax (071) 7902768, 7902769
e-mail: digicontrol@biuro.pl

PROJEKTOWAŁ:	mgr inż. A.Szpila upr nr 516/01/DUW
--------------	--

OPRACOWAŁ:	mgr inż. M. Rudyk
------------	-------------------

SPRAWDZIŁ:	mgr inż. T. Masłowski upr nr 261/00/DUW
------------	--

DATA:

08.10.2024

OBJEKT:

Scena Kameralna
Teatr Polski Wrocław

NAZWA SCHEMATU:

Centrale wentylacyjne

NR PROJEKTU:	18/24
--------------	-------

NAZWA ROZDZIELNICY:	3.BMS1
---------------------	--------

LOKALIZACJA ROZDZIELNICY:
3.02 POM. TECHNICZNE


DZIAŁ:


STRONA
16

STRON:	27
--------	----

◀15

17▶

ROZDZIELNICA 3.BMS1																				
TRASA																				
TEREN																				
<div><div>DIGI CONTROL TECHNIKA REGULACJI Arkadiusz Szpila ul. Strzegomska 55D 50-986 WROCLAW tel./fax (071) 7902768, 7902769 e-mail: digicontrol@biuro.pl</div></div>		PROJEKTOWAŁ:	mgr inż. A.Szpila upr nr 516/01/DUW		DATA: 08.10.2024	OBIEKT: Scena Kameralna Teatr Polski Wrocław	NAZWA SCHEMATU: Rezerwa	NR PROJEKTU: 18/24		DZIAŁ:										
		OPRACOWAŁ:	mgr inż. M. Rudyk					NAZWA ROZDZIELNICY: 3.BMS1		STRONA: 17	STRON: 27									
		SPRAWDZIŁ:	mgr inż. T. Masłowski upr nr 261/00/DUW					LOKALIZACJA ROZDZIELNICY: 3.02 POM. TECHNICZNE		◀1618▶										

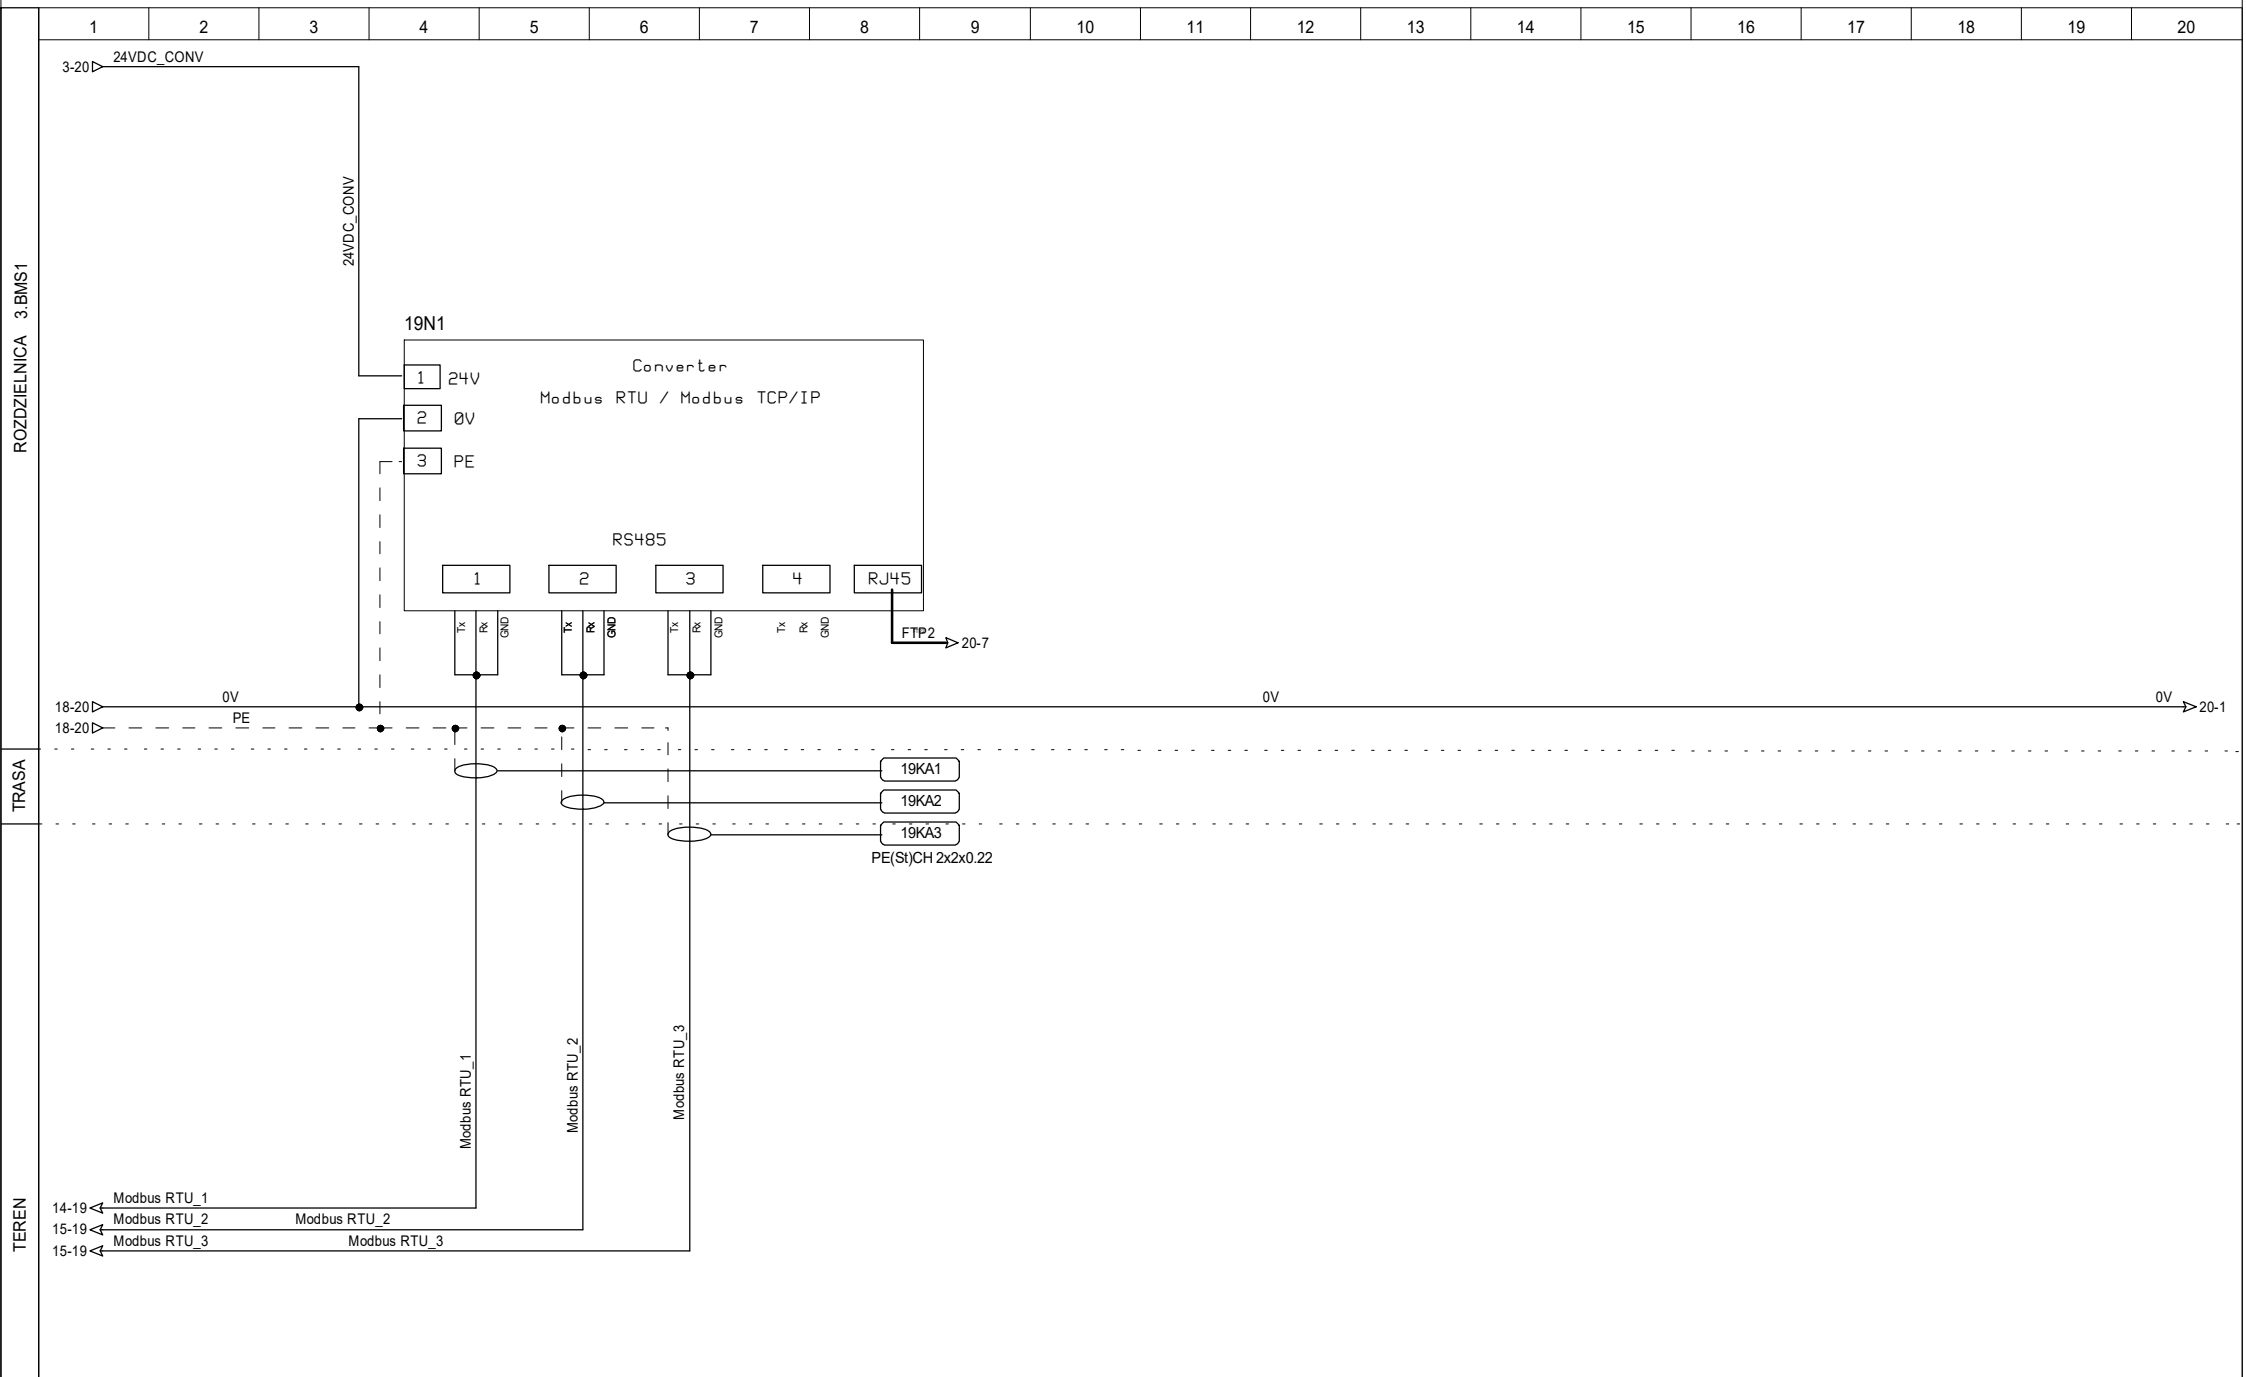

DIGI CONTROL TECHNIKA REGULACJI
Arkadiusz Szpila
ul. Strzegomska 55D
50-986 WROCLAW
tel./fax (071) 7902768, 7902769
e-mail: digicontrol@biuro.pl

PROJEKTOWAL: mgr inż. A.Szpila
opr nr 516/01/DUW
OPRACOWAL: mgr inż. M. Rudyk
SPRAWDZIŁ: mgr inż. T. Masłowski
opr nr 261/00/DUW


DATA:
08.10.2024

OBIEKT:
Scena Kameralna
Teatr Polski Wrocław

NAZWA SCHEMATU:
Bramiki komunikacji
Modbus RTU

NR PROJEKTU:
18/24
NAZWA ROZDZIELNICY:
3.BMS1
LOKALIZACJA ROZDZIELNICY:
3.02 POM. TECHNICZNE

DZIAŁ:
STRONA:
19
STRON:
27
◀18 20▶

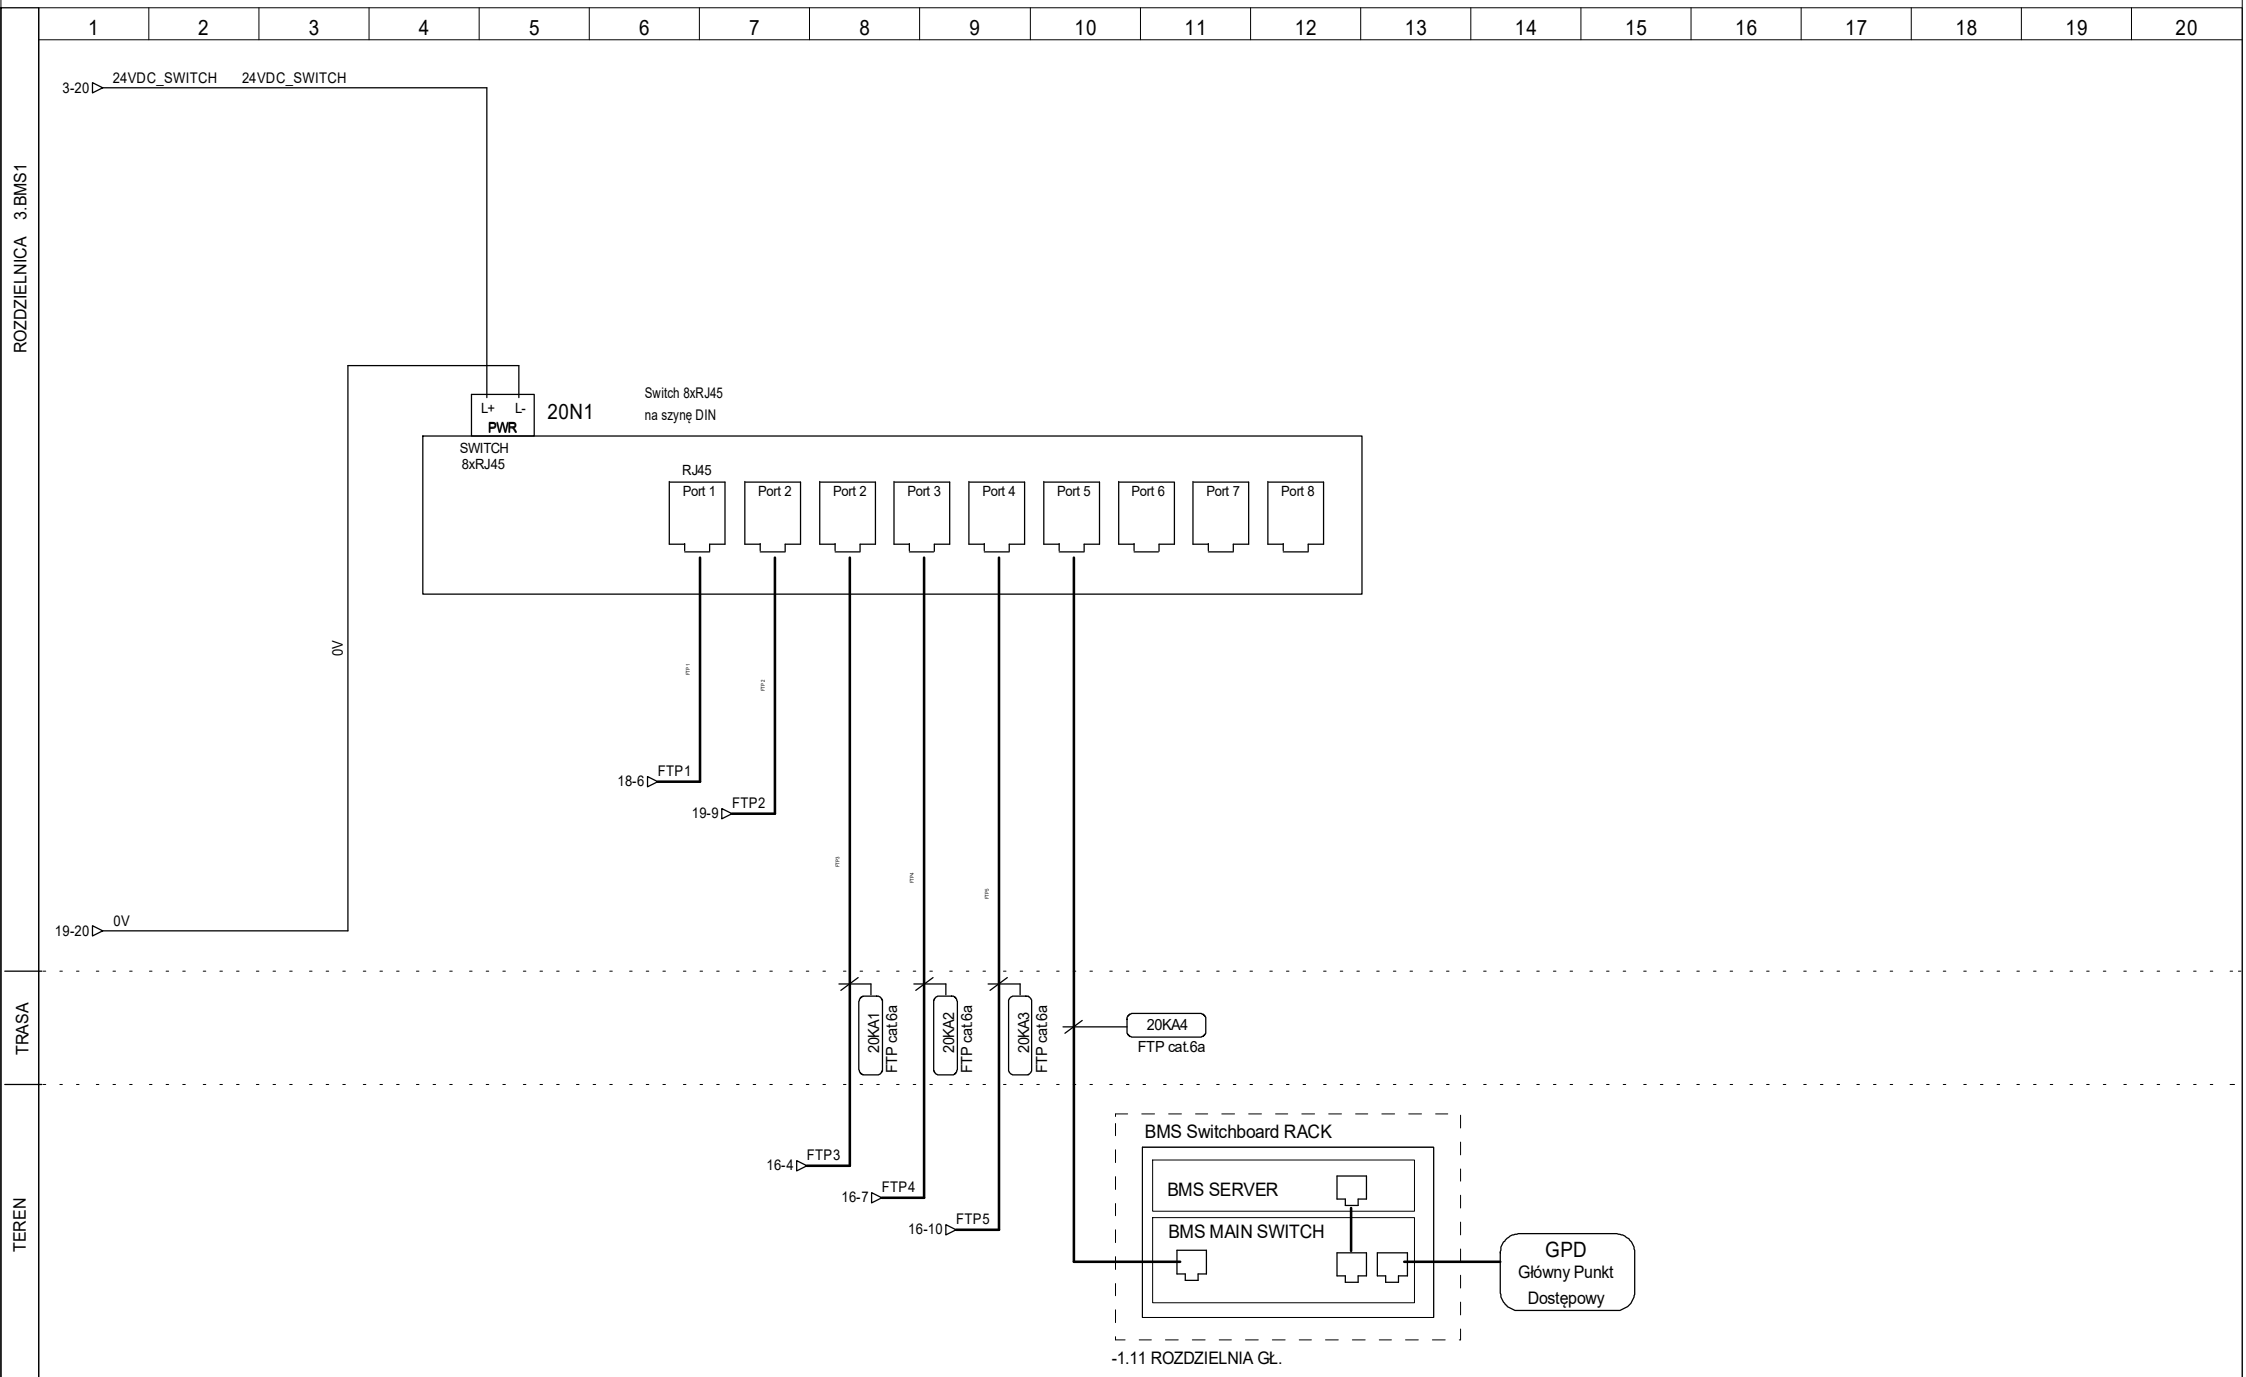

DIGI CONTROL TECHNIKA REGULACJI
Arkadiusz Szpila
ul. Strzegomska 55D
50-986 WROCŁAW
tel./fax (071) 7902768, 7902769
e-mail: biuro@digicontrol.pl

PROJEKTOWAŁ: mgr inż. A. Szpila
opr nr 516/01/DUW
OPRACOWAŁ: mgr inż. M. Rudyk
SPRAWDZIŁ: mgr inż. T. Masłowski
opr nr 261/00/DUW

DATA:
08.10.2024


OBIEKT:
Scena Kameralna
Teatr Polski Wrocław

NAZWA SCHEMATU:
Switch

NR PROJEKTU:
18/24
NAZWA ROZDZIELNICY:
3.BMS1
LOKALIZACJA ROZDZIELNICY:
3.02 POM. TECHNICZNE

DZIAŁ:
STRONA:
20
STRON:
27
◀19 21▶

ROZDZIELNICA 3.BMS1	1	2	3	4	5	6	7	8	9	10	11	12	13	14	15	16	17	18	19	20
	<div><div><div>3.BMS1 X1</div><div><div><div>L' 230V</div><div>L 1/2</div><div>N 1/2</div><div>PE 1/2</div></div><div><div>L' 230V</div><div>N</div><div>PE</div></div></div><div>1Q1/2</div></div></div>																			
TRASA																				
TEREN																				

<div><div></div><div><div>DIGI CONTROL TECHNIKA REGULACJI</div><div>Arkadiusz Szpila</div><div>ul. Strzegomska 55D</div><div>50-986 WROCŁAW</div><div>tel./fax (071) 7902768, 7902769</div><div>e-mail: biuro@digicontrol.pl</div></div></div>	PROJEKTOWAŁ:		mgr inż. A.Szpila upr nr 516/01/DUW		DATA: 08.10.2024	OBIEKT: Scena Kameralna Teatr Polski Wrocław		NAZWA SCHEMATU: Listwa : X1		NR PROJEKTU: 18/24		DZIAŁ:	
	OPRACOWAŁ:		mgr inż. M. Rudyk							NAZWA ROZDZIELNICY: 3.BMS1		STRONA: 21	STRON: 27
	SPRAWDZIŁ:		mgr inż. T. Masłowski upr nr 261/00/DUW							LOKALIZACJA ROZDZIELNICY: 3.02 POM. TECHNICZNE		◀2022▶	

TEREN			TRASA		ROZDZIELNICA 3.BMS1																			

KOD MATERIAŁU	PRODUCENT	NAZWA	IŁOŚĆ
		ROZŁĄCZNIK GŁÓWNY NATABLICOWY 25A/3P, LTS	1
		OCHRONNIK KLASY C 15kA	2
		PODSTAWKA 2-POŁOWA DO ISO10045-A + styk sygnalizacyjny	1
		ZASILACZ IMPULSOWY JEDNOFAZOWY , 230VAC/24VDC, 5A	1
		Moduł zasilania redundantnego na szynę DIN	1
		Moduł UPS na szynę DIN	1
		Akumulator 12V, 7VA	2
		Wentylator, 25m3/h, 230V AC, RAL7035, 109x109x62mm, IP54	1
		Kratka z filtrem do IUKNF 1523A, 109x109x19mm, IP54	1
		Termostat, 1Z, 0-60stC	1
		Lampa do szafy	1
		ŁĄCZNIK MOCUJĄCY	7
		DIODA LED W OPRAWCE 85-264VAC, BIAŁA	1
		GŁÓWKA LAMPKI SYGNALIZACYJNEJ, PŁASKIEJ, BIAŁY	1
		Przycisk podświetlany płaski z samopowrotem, czerwony	1
		ELEMENT STYKOWY (STYK ZMIERNY)	16
		DIODA LED W OPRAWCE 85-264VAC, CZERWONA	1
		DIODA LED W OPRAWCE 85-264VAC, ZIELONA	5
		NAPĘD PRZEŁĄCZNIKA PODŚWIELANY, BEZ SAMOPOWR., 3 POŁ., ZIELONY	5
		Wyłącznik nadmiarowoprądowy z członem różnicowoprądowym B10/003	1
		Wyłącznik instalacyjny C6/E-1	1
		Wyłącznik instalacyjny B6/E-1	2
		GNIAZDO Z BOLCEM	1
		Zacisk bezpiecznikowy bez, 0,5-4mm2	4
		WKŁADKA BEZPIECZNIKOWA MINIATUROWA 5x20 F 2A	2
		WKŁADKA BEZPIECZNIKOWA MINIATUROWA 5x20 F 3,15A	2
		PRZEKAŹNIK 1P 6A 24VDC + GNIAZDO	21
		PRZEKAŹNIK RT 2P 8A 24VDC	5
		PRZEKAŹNIK RT 2P 8A 230VAC	5
		GNIAZDO NA SZYNĘ pinning 5mm DO RT 2 POŁOW.	10

[illegible]

DIGI CONTROL TECHNIKA REGULACJI
Arkadiusz Szpila
ul. Strzegomska 55D
50-986 WROCŁAW
tel./fax (071) 7902768, 7902769
e-mail: biuro@digicontrol.pl

PROJEKTOWAŁ:	mgr inż. A. Szpila upr nr 516/01/DUW
OPRACOWAŁ:	mgr inż. M. Rudyk
SPRAWDZIŁ:	mgr inż. T. Masłowski upr nr 261/00/DUW

DATA:	
	08.10.2024

OBIEKT:
Scena Kameralna
Teatr Polski Wrocław

NAZWA SCHEMATU:


a Zestawienie materiałów

NR PROJEKTU: 18/24	DZIAŁ:	
NAZWA ROZDZIELNICY: 3.BMS1	STRONA: 23	STRON: 27
LOKALIZACJA ROZDZIELNICY: 3.02 POM. TECHNICZNE	◀22	24▶

ROZDZIELNICA 3.BMS1

1	2	3	4	5	6	7	8	9	10	11	12	13	14	15	16	17	18	19	20
OZNACZENIE		TYP / PRZEKRÓJ				LOKALIZACJA WYJŚCIA				LOKALIZACJA WEJŚCIA				UWAGI					
04KA1		BiT500H 5x1				3.BMS1				TWLZ2									
05KA1		BiT500H 5x1				3.BMS1				TWENT									
06KA1		BiT500H 5x1				3.BMS1				TP3.4									
07KA1		BiT500H 5x1				3.BMS1				TP4.1									
08KA1		BiT500H 5x1				3.BMS1				TKLIM-D3									
09KA1		BiT500H 10x1				3.BMS1				TWENT-D2									
10KA1		BiT500H 10x1				3.BMS1				TWENT-D2									
11KA1		BiT500H 5x1				3.BMS1				TKLIM-D1									
12KA1		BiT500H 2x1				3.BMS1				TKLIM-D1									
13KA1		BiT500 CH 2x1				3.BMS1				LWD-1									
13KA2		BiT500 CH 2x1				3.BMS1				LWD-2									
13KA3		BiT500 CH 2x1				3.BMS1				LWD-3									
13KA4		BiT500 CH 2x1				3.BMS1				LWD-9									
13KA5		BiT500 CH 2x1				3.BMS1				LWD-5									
19KA1		PE(St)CH 2x2x0.22				3.BMS1				FALOWNIK PV				Modbus RTU					
19KA2		PE(St)CH 2x2x0.22				3.BMS1				KLIMATYZATORY				Modbus RTU					
19KA3		PE(St)CH 2x2x0.22				3.BMS1				KLIMATYZATORY				Modbus RTU					
20KA1		FTP cat.6a				3.BMS1				CENTRALA WENT. LNW-1				Ethernet					
20KA2		FTP cat.6a				3.BMS1				CENTRALA WENT. LNW-2				Ethernet					
20KA3		FTP cat.6a				3.BMS1				CENTRALA WENT. LNW-3				Ethernet					
20KA4		FTP cat.6a				3.BMS1				BMS MAIN SWITCH				Ethernet					

ROZDZIELNICA 3.BMS1

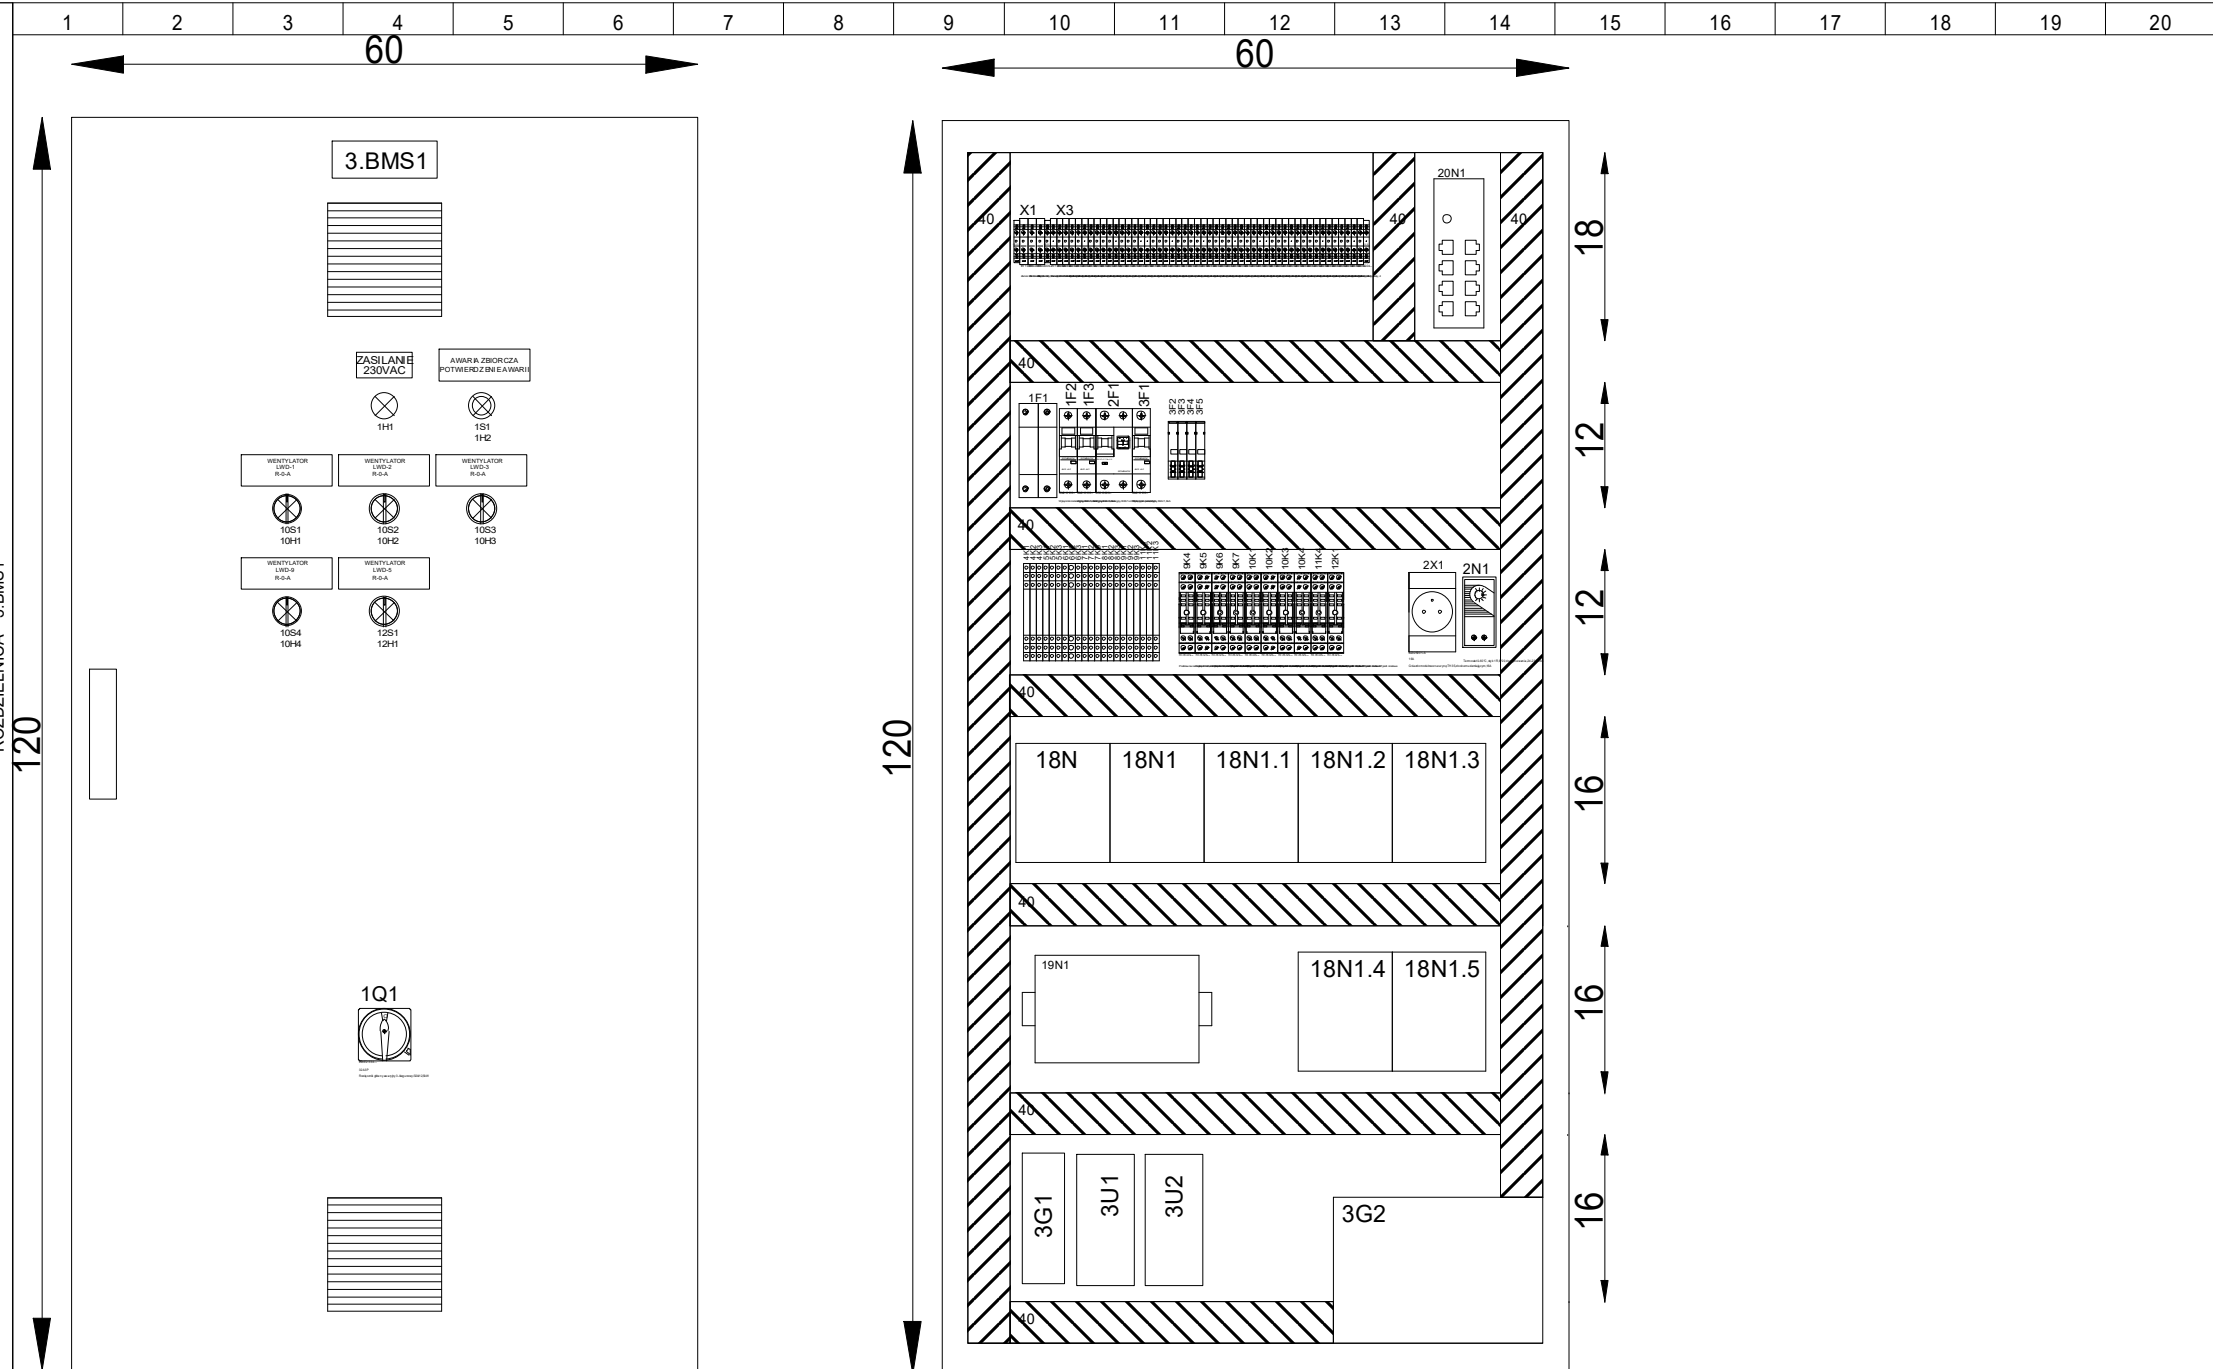

DIGI CONTROL TECHNIKA REGULACJI
Arkadiusz Szpila
ul. Strzegomska 55D
50-986 WROCŁAW
tel./fax (071) 7902768, 7902769
e-mail: biuro@digicontrol.pl

PROJEKTOWAŁ: mgr inż. A. Szpila
opr nr 516/01/DUW
OPRACOWAŁ: mgr inż. M. Rudyk
SPRAWDZIŁ: mgr inż. T. Masłowski
opr nr 261/00/DUW

DATA:
08.10.2024

OBIEKT:
Scena Kameralna
Teatr Polski Wrocław

NAZWA SCHEMATU:
Elewacja rozdzielnicy

NR PROJEKTU:
18/24
NAZWA ROZDZIELNICY:
3.BMS1
LOKALIZACJA ROZDZIELNICY:
3.02 POM. TECHNICZNE

DZIAŁ:
STRONA:
25
STRON:
27
◀24 25▶