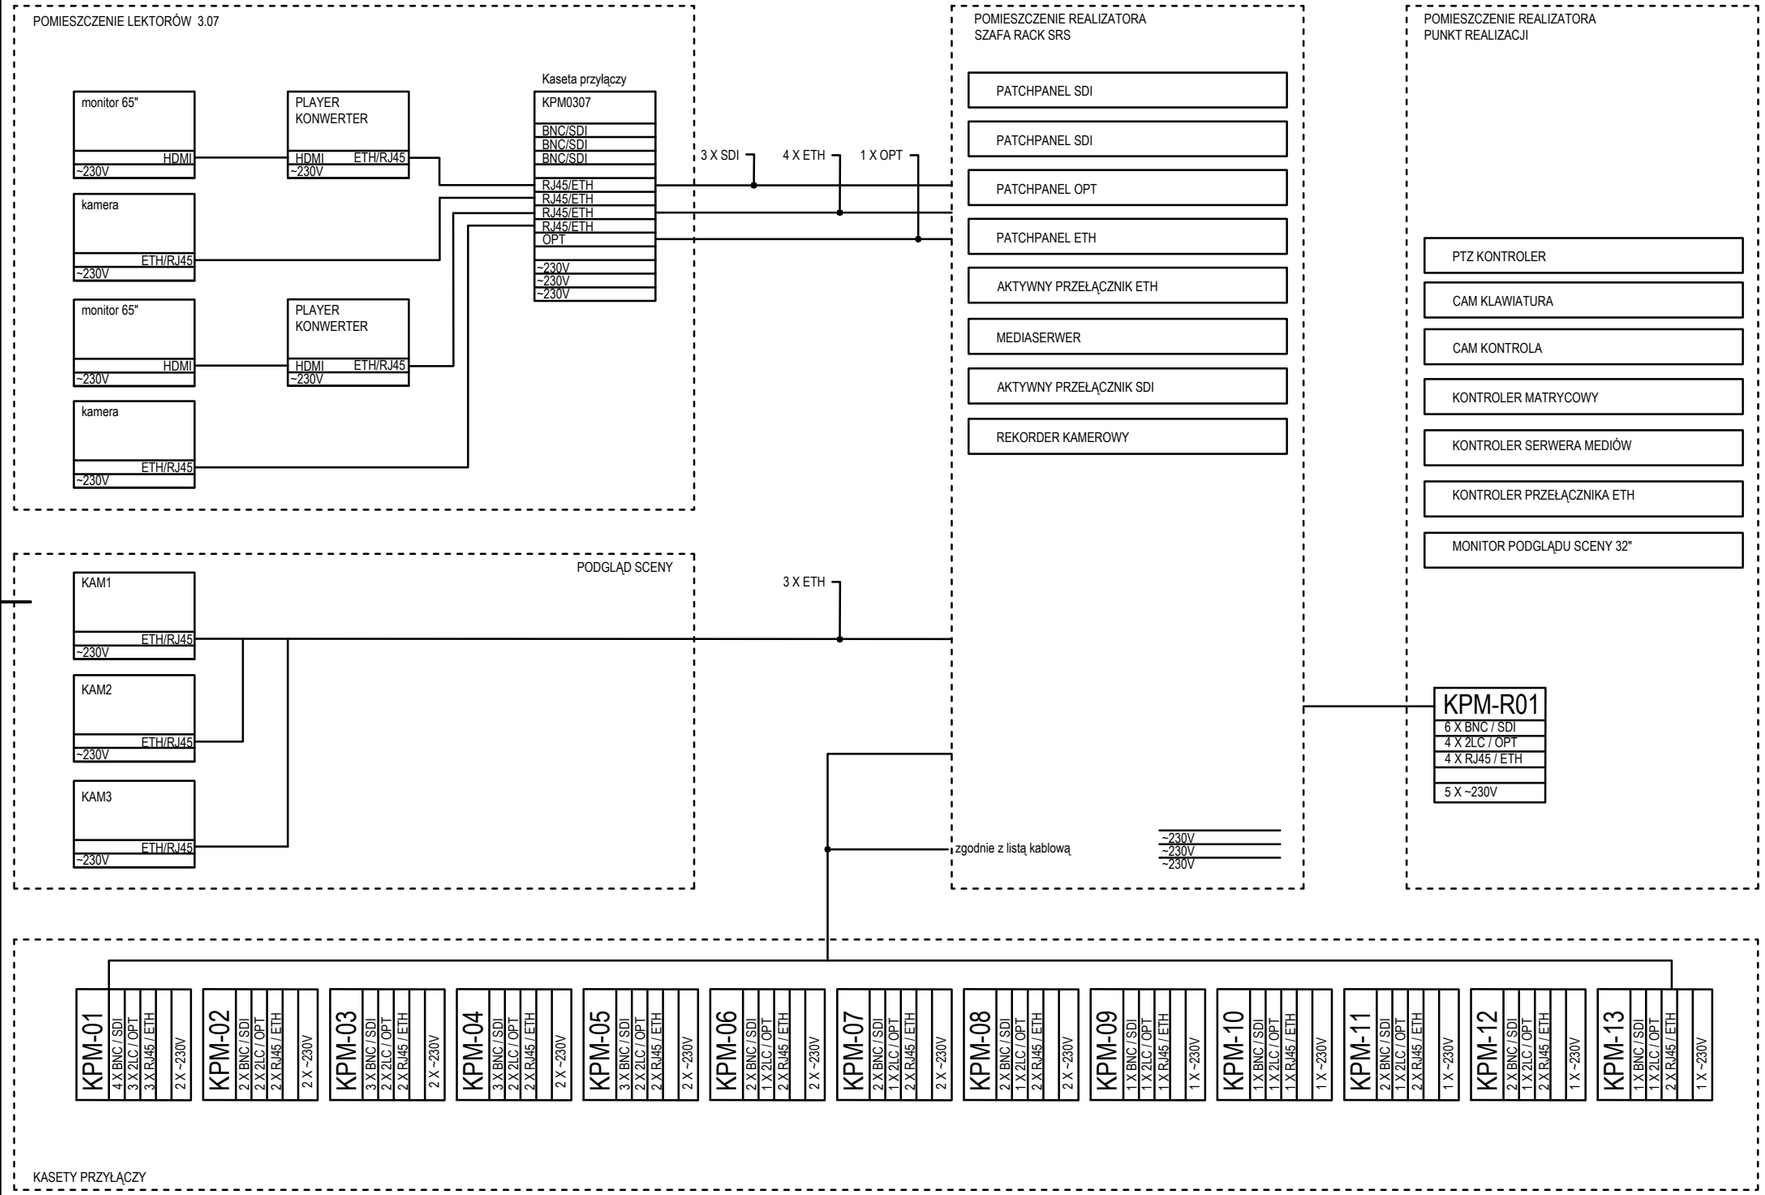

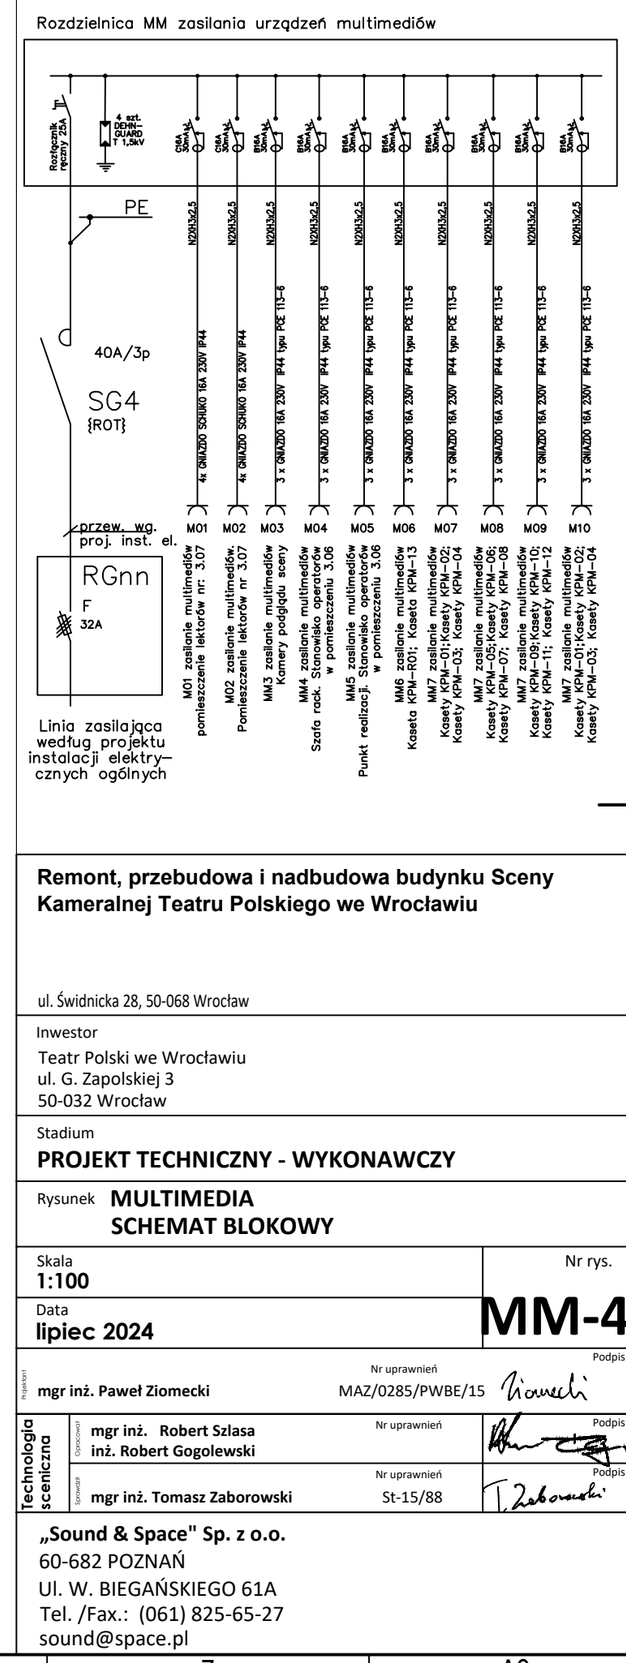

Remont, przebudowa i nadbudowa budynku Sceny Kameralnej Teatru Polskiego we Wrocławiu

ul. Świdnicka 28, 50-068 Wrocław

Inwestor
Teatr Polski we Wrocławiu
ul. G. Zapolskiej 3
50-032 Wrocław

Stadium
PROJEKT TECHNICZNY - WYKONAWCZY

Rysunek **MULTIMEDIA SCHEMAT BLOKOWY**

Skala **1:100**

Nr rys. **MM-4**

Data **lipiec 2024**

Projektant	**mgr inż. Paweł Ziomecki**	Nr uprawnień MAZ/0285/PWBE/15	Podpis
Technologia sceniczna – Opracował	**mgr inż. Robert Szlasa** **inż. Robert Gogolewski**	Nr uprawnień	Podpis
Technologia sceniczna – Sprawdził	**mgr inż. Tomasz Zaborowski**	Nr uprawnień St-15/88	Podpis

„Sound & Space" Sp. z o.o.
60-682 POZNAŃ
Ul. W. BIEGAŃSKIEGO 61A
Tel. /Fax.: (061) 825-65-27
sound@space.pl