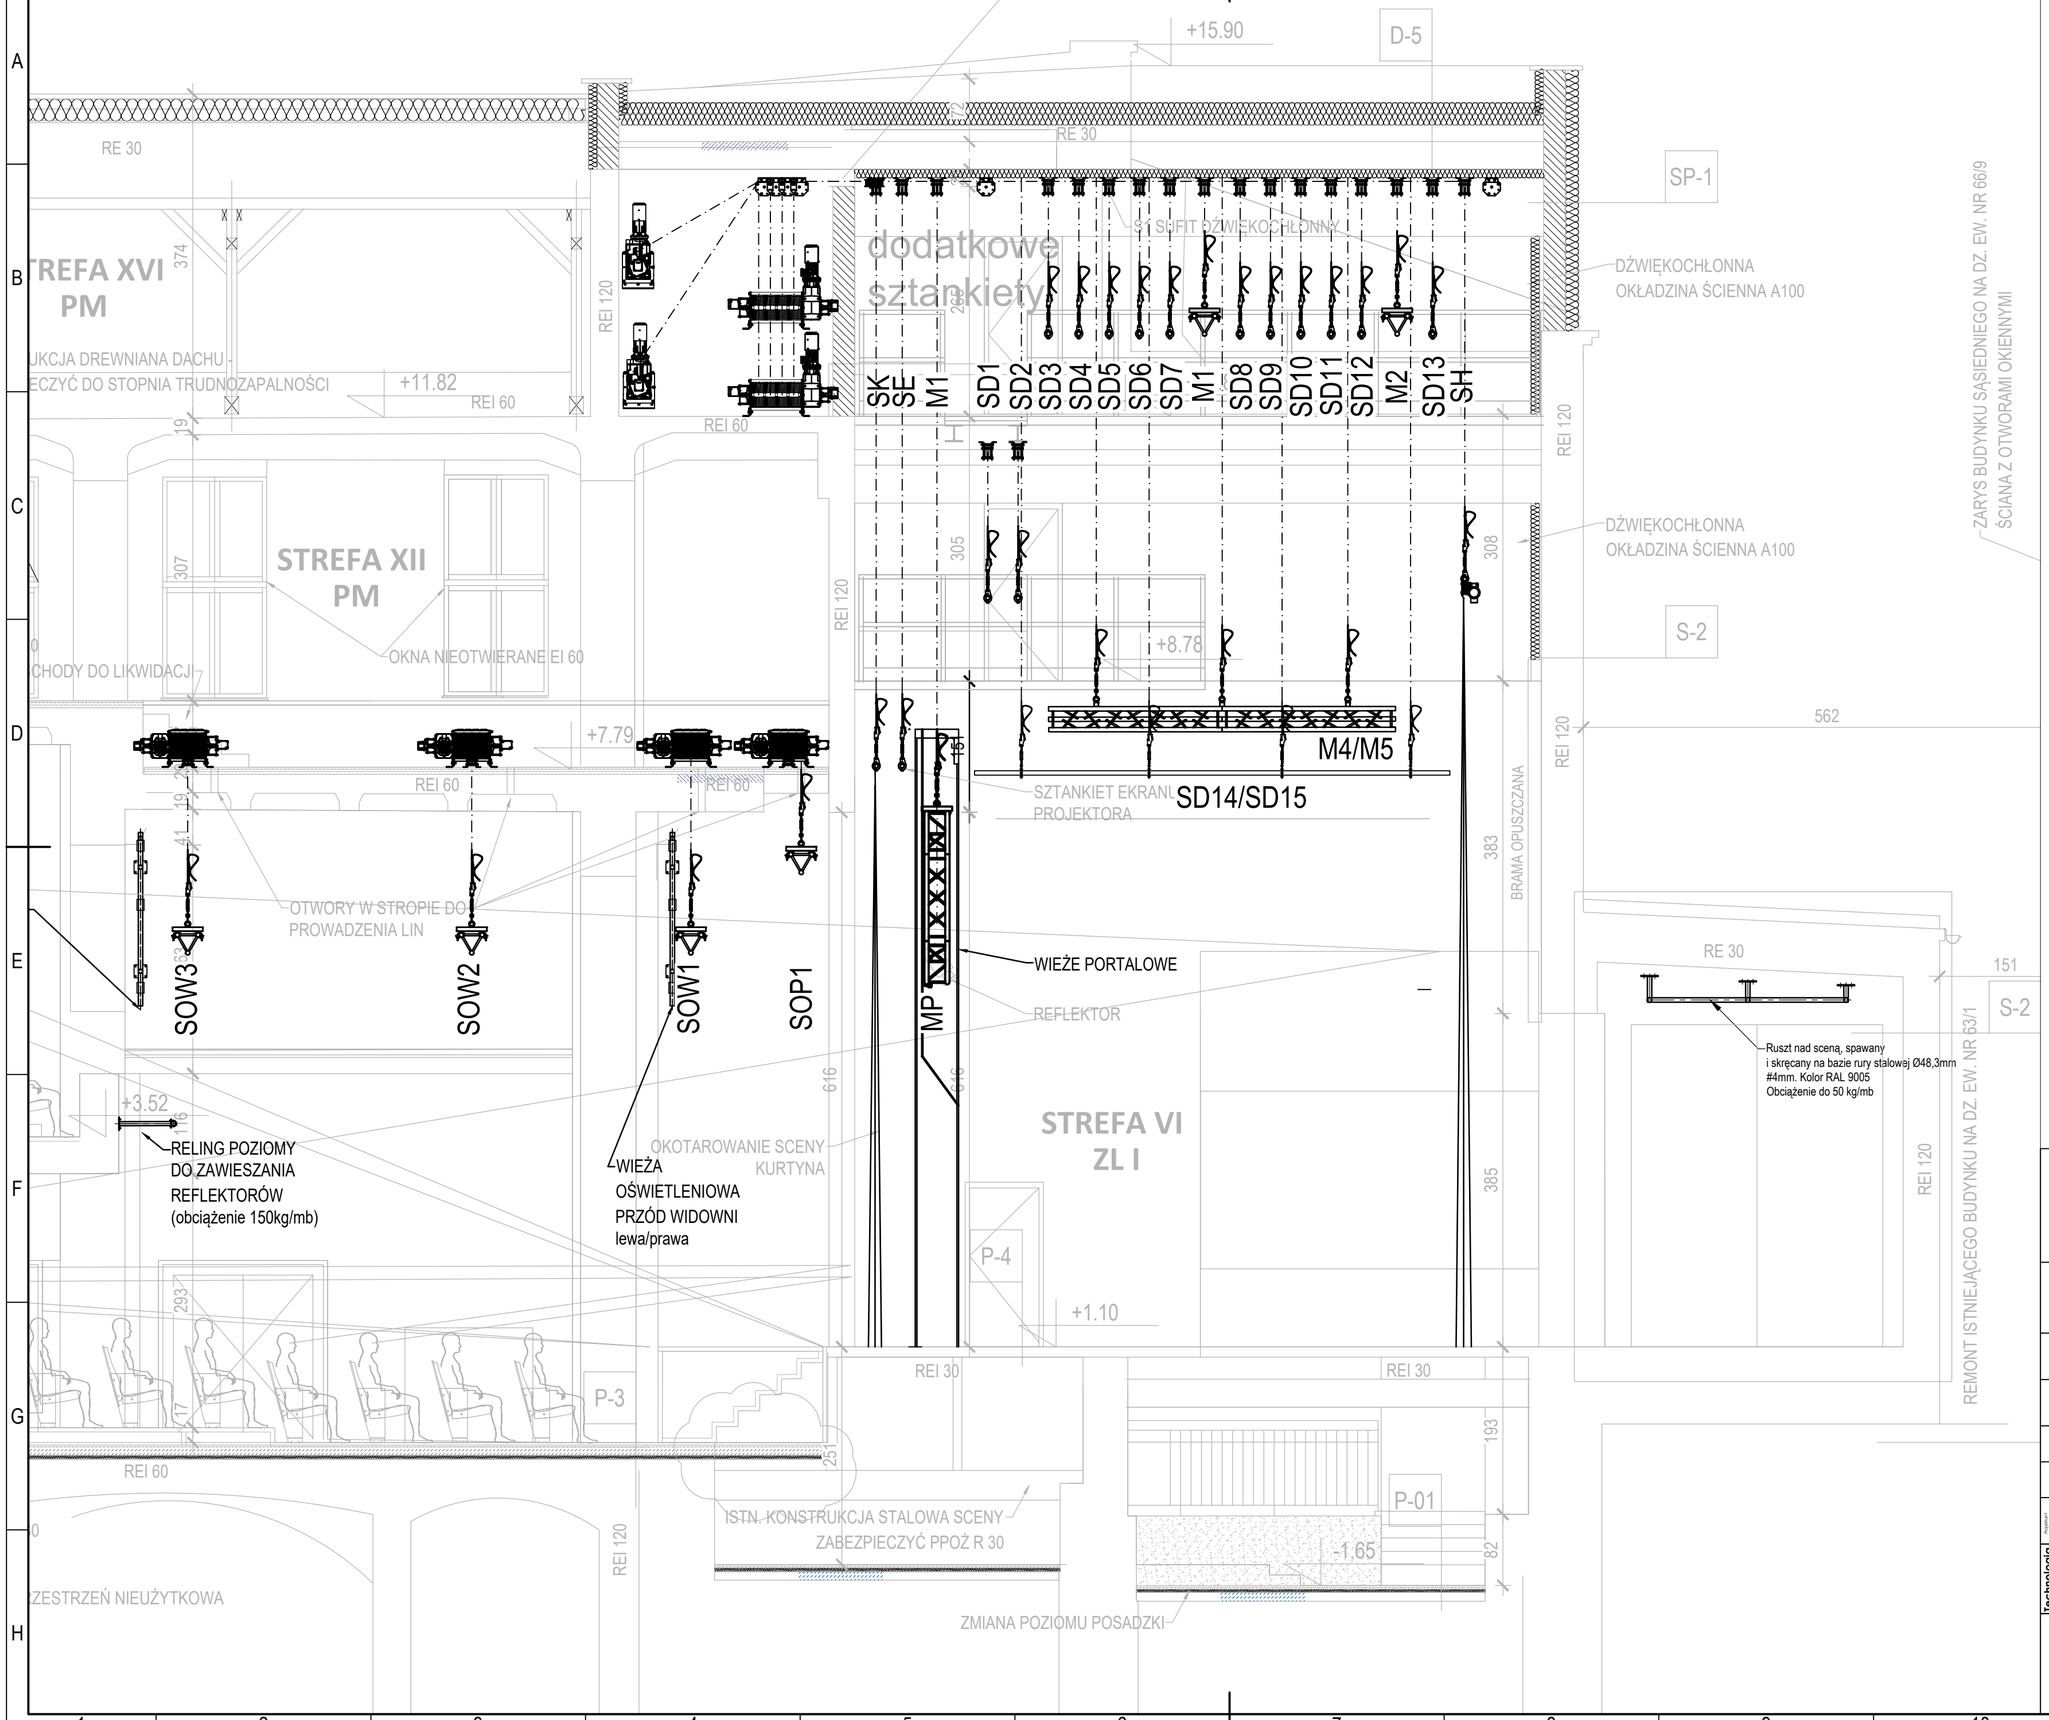

PLAN SIŁ
MECHANIKA SCENICZNA
Uwzględniono wyłącznie
obciążenie statyczne

- 0,5kN — Kierunek w dół i w bok 0,5kN
- 1kN — Kierunek w dół i w bok 1,0kN
- 1,5kN — Kierunek w dół 1,5kN
- 2,0kN — Kierunek w bok 2,0kN
- 4kN — Kierunek w bok 4,0kN
- 260kg — Kierunek w dół 260kg (masa własna urządzenia, bez uwzględnienia obciążenia mostu lub sztankietu

Remont, przebudowa i nadbudowa budynku Sceny Kameralnej Teatru Polskiego we Wrocławiu

ul. Świdnicka 28, 50-068 Wrocław

Inwestor
Teatr Polski we Wrocławiu
ul. G. Zapolskiej 3
50-032 Wrocław

Stadium
PROJEKT TECHNICZNY - WYKONAWCZY

Rysunek **MECHANIKA SCENICZNA. PLAN SIŁ. ROZMIESZCZENIE URZĄDZEŃ. PRZEKRÓJ**

Skala **1:50**

Nr rys. **M-03**

Data **marzec 2024**

Projektował: **mgr inż. Paweł Ziomecki** — Nr uprawnień MAZ/0285/PWBE/15 — Podpis

Technologia sceniczna
Opracował: **mgr inż. Robert Szlasa, inż. Robert Gogolewski** — Nr uprawnień — Podpis
Sprawdził: **mgr inż. Tomasz Zaborowski** — Nr uprawnień St-15/88 — Podpis

„Sound & Space" Sp. z o.o.
60-682 POZNAŃ
Ul. W. BIEGAŃSKIEGO 61A
Tel. /Fax.: (061) 825-65-27
sound@space.pl