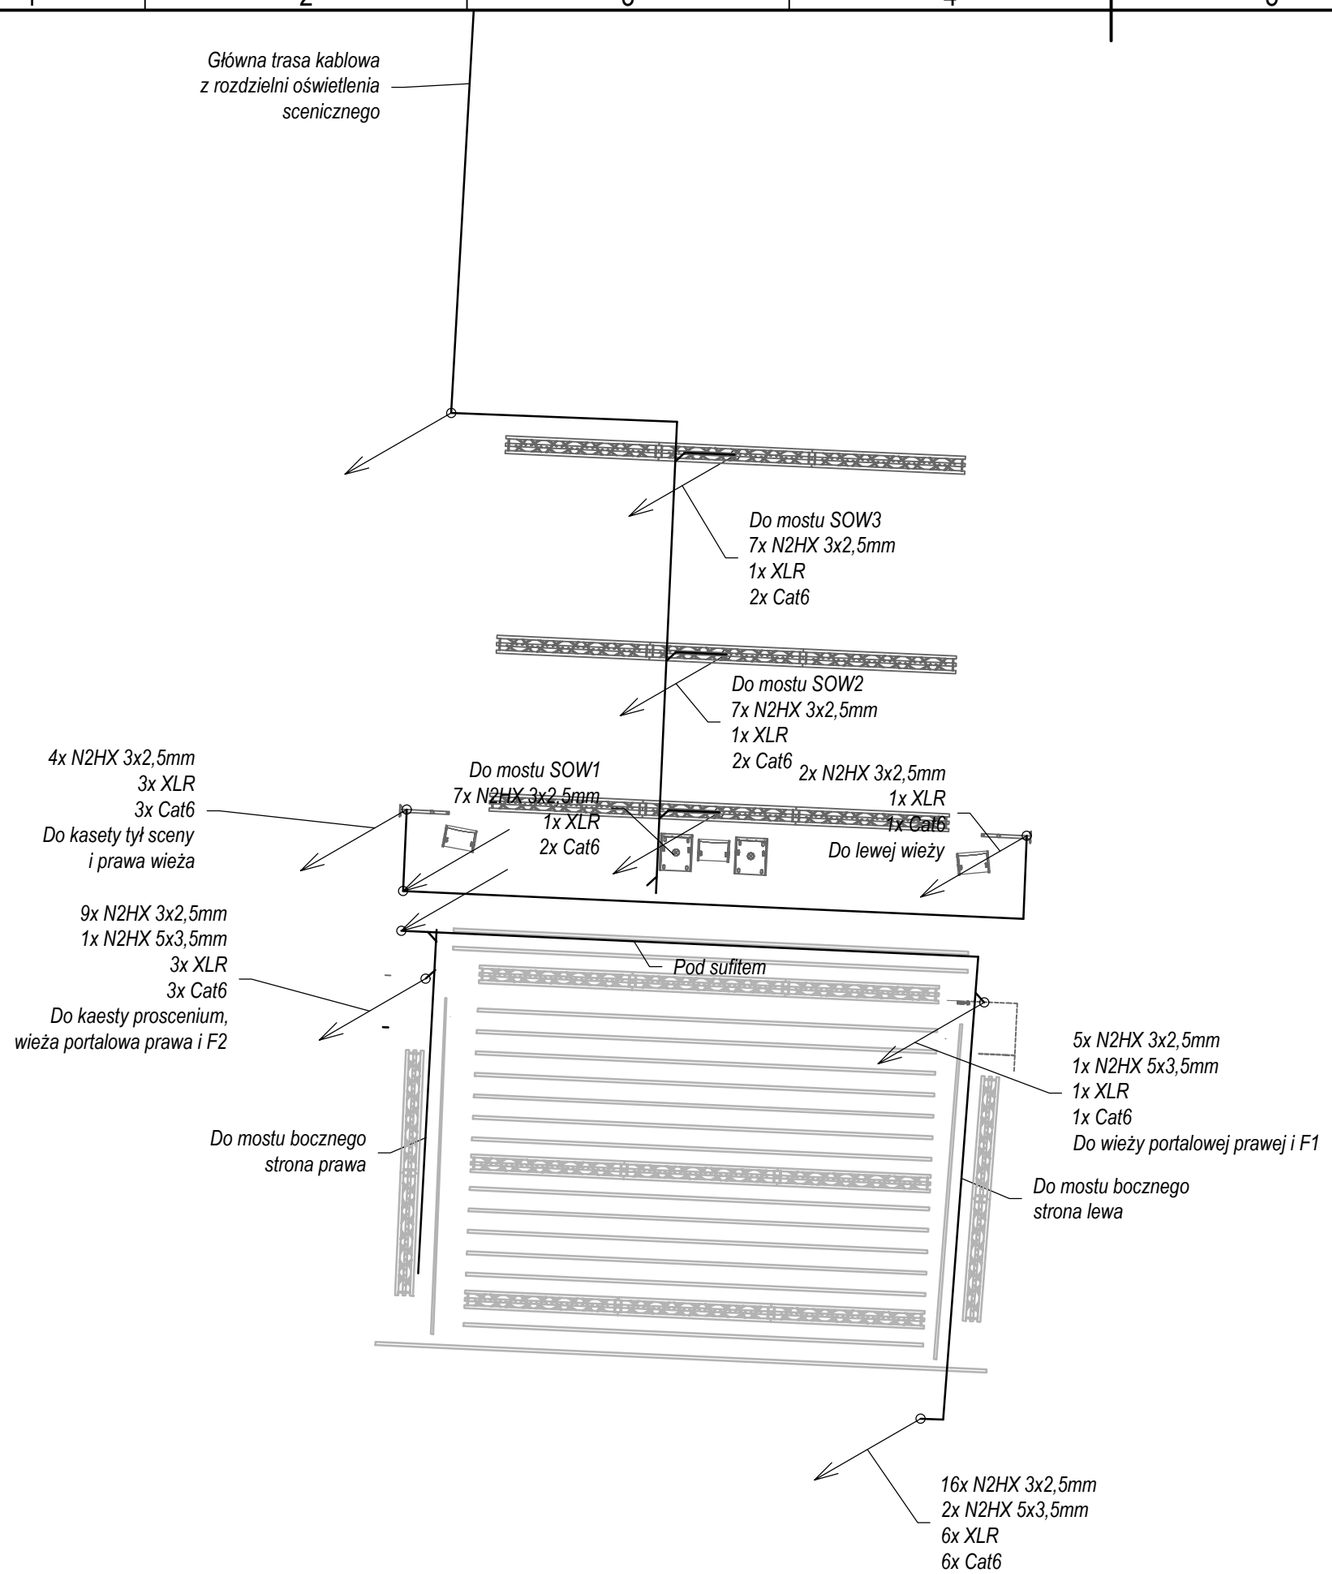

Gniazda i panele oświetlenia technologicznego

- 01 Gniazdo obwodu technologicznego 3,0kW
- 101 Gniazdo obwodu roboczego (pomocniczego) 3,0kW
- 3 32A F1 Gniazdo 32A
- D1 Gniazdo obwodu sterowania DMX.
- E1 Gniazdo obwodu sterowania Eth.
- SwD Gniazdo obwodu sterowania DMX [st. operatora oświetlenia]
- SwE Gniazdo obwodu sterowania Eth. [st. operatora oświetlenia]
- TiD Gniazdo obwodu sterowania DMX [st. inspicjenta]
- TiE Gniazdo obwodu sterowania Eth. [st. inspicjenta]
- Gka Gniazdo 230V na stanowisku sterowania oświetleniem
- GTi Gniazdo 230V na stanowisku inspicjenta

001
D1
E1
KSWL/KPSS
Kaseta naścienna z gniazdami

DLP Wielofunkcyjny panel sterowania ośw. ogólnym. Montaż na wys. 110cm

WSx Panel sterowania oswietleniem ogólnym. Montaż na wys. 110cm

1xx Oprawa LED oświetlenia niebieskiego sceny/nr obwodu montaż na wys. 30-40 cm

1yy Oprawa LED oświetlenia roboczego /ogólnego/ sceny

Remont, przebudowa i nadbudowa budynku Sceny Kameralnej Teatru Polskiego we Wrocławiu

ul. Świdnicka 28, 50-068 Wrocław

Inwestor
Teatr Polski we Wrocławiu
ul. G. Zapolskiej 3
50-032 Wrocław

Stadium
PROJEKT TECHNICZNY - WYKONAWCZY

Rysunek **OŚWIETLENIE SCENICZNE. TRASY KABLOWE - POZIOM GALERII**

Skala	Nr rys.
1:100	**O-07**
Data **marzec 2024**	

		Nr uprawnień	Podpis
Projektant	**mgr inż. Paweł Ziomecki**	MAZ/0285/PWBE/15	
Technologia sceniczna – Opracował	**mgr inż. Robert Szlasa** **inż. Robert Gogolewski**		
Technologia sceniczna – Sprawdził	**mgr inż. Tomasz Zaborowski**	St-15/88	

„Sound & Space" Sp. z o.o.
60-682 POZNAŃ
Ul. W. BIEGAŃSKIEGO 61A
Tel. /Fax.: (061) 825-65-27
sound@space.pl