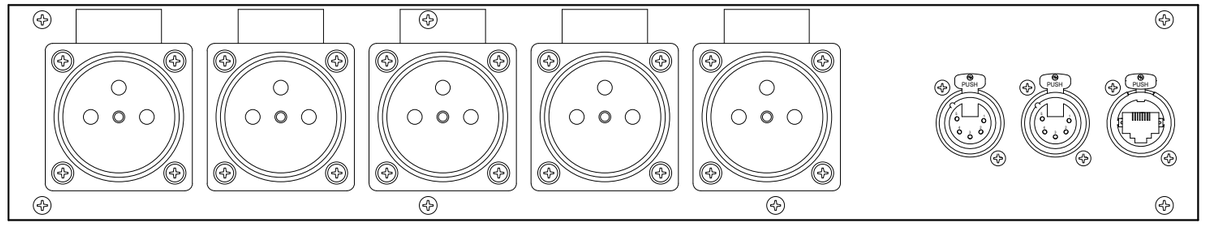

Panel wizualizacja

Kaseta podłogowa.
Wykonać zgodnie z rysunkami rzutów
i przekrojów rozmieszczenia gniazd technologicznych.
Ilość gniazd dostosować do projektu

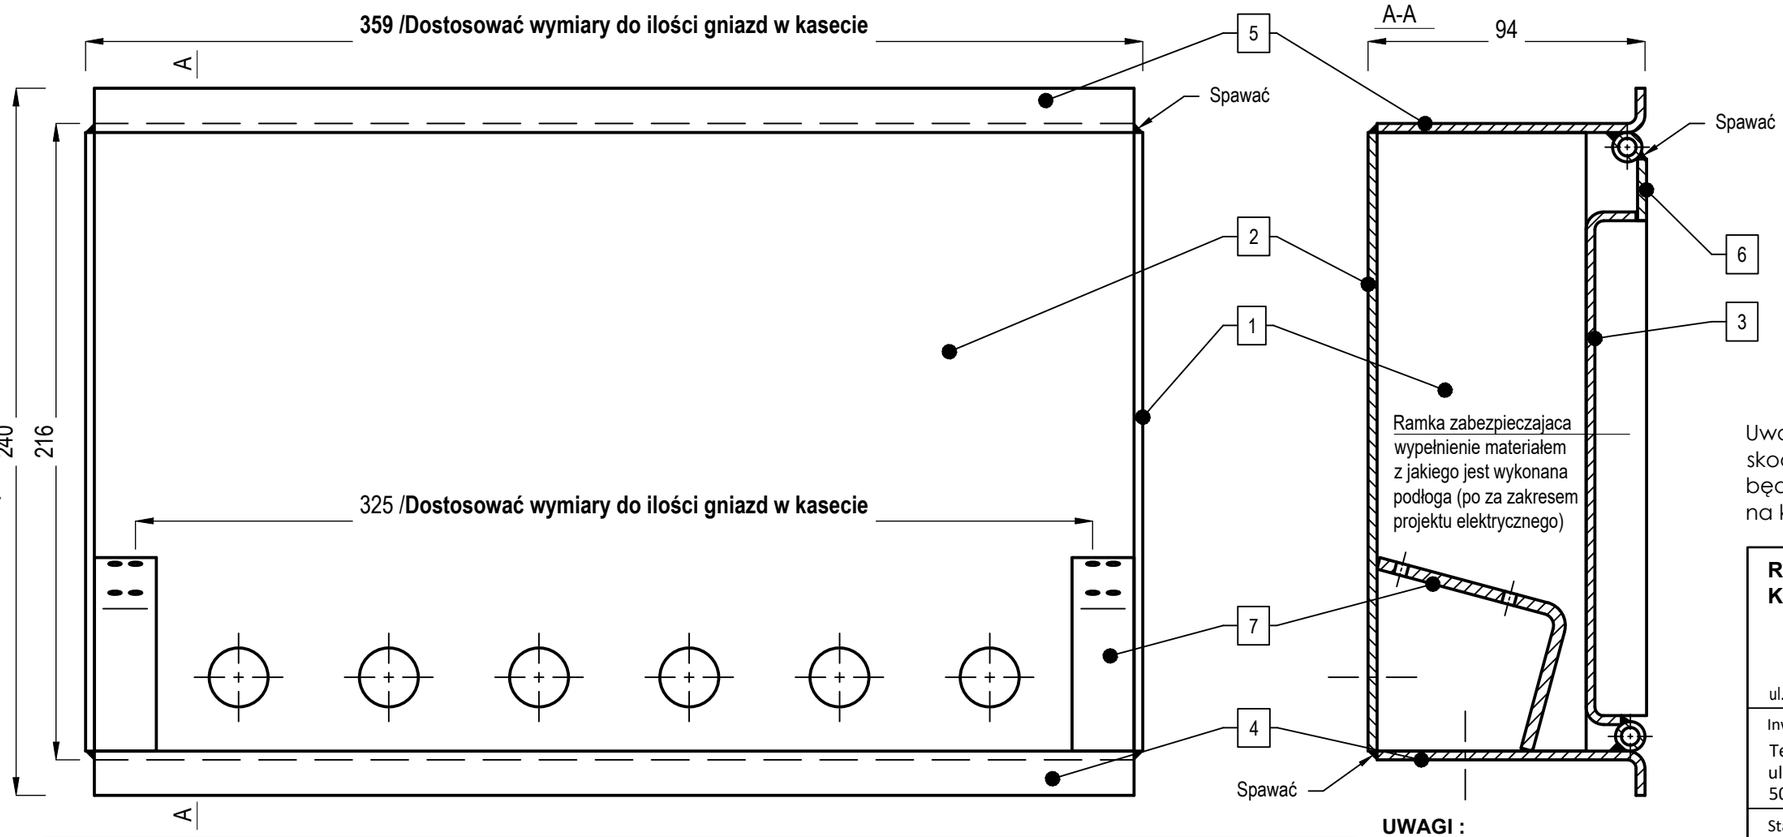

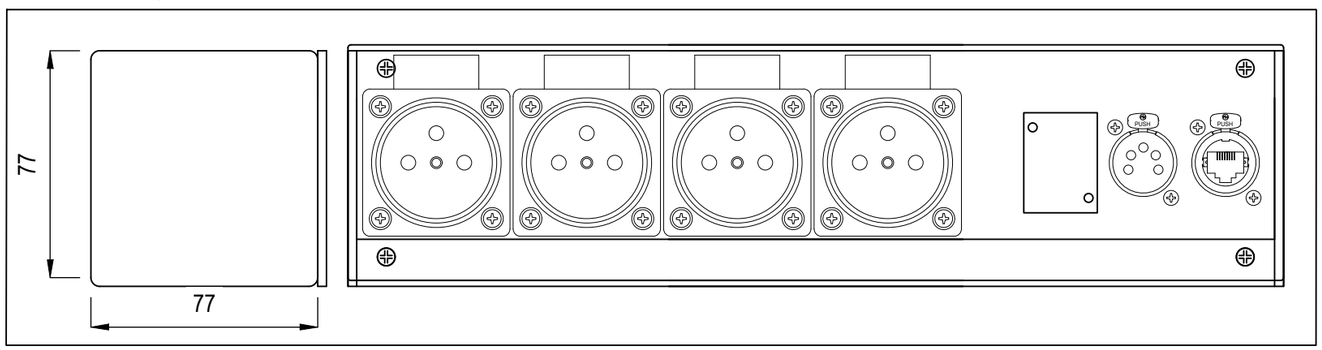

Kaseta naścienna.
Wykonać zgodnie z rysunkami rzutów
i przekrojów rozmieszczenia gniazd technologicznych.
Ilość gniazd dostosować do projektu

Materiał: Blacha stalowa #3mm
Malować proszkowo na kolor czarny mat RAL 9005
Ilość gniazd i wymiary kaset dostosować do projektu.

UWAGI :

- Wymiary nietolerowane wykonać w IT12
- Materiał : Stal St3S
- Blacha gr. 3mm
- Kolor czarny mat RAL9005

Legenda:
1. Blacha boczna poprzeczna
2. Blacha dolna
3. Pokrywa
4. Blacha boczna podłużna 1
5. Blacha boczna podłużna 2
6. Zaślepka
7. Zestrzał

Uwaga: Montaż kaset podłogowych należy skoordynować z projektem podłogi scenicznej będącej w zakresie projektu architektury ze względu na konieczność zachowania wymagań p-poż.

Remont, przebudowa i nadbudowa budynku Sceny Kameralnej Teatru Polskiego we Wrocławiu

ul. Świdnicka 28, 50-068 Wrocław

Inwestor
Teatr Polski we Wrocławiu
ul. G. Zapolskiej 3
50-032 Wrocław

Stadium
PROJEKT TECHNICZNY - WYKONAWCZY

Rysunek **OŚWIETLENIE SCENICZNE. KASETA NAŚCIENNA /PODŁOGOWA**

Skala	Nr rys.
-/-	**O-12**
Data: **marzec 2024**	

Technologia sceniczna	Projektant: **mgr inż. Paweł Ziomecki**	Nr uprawnień: MAZ/0285/PWBE/15	Podpis
	Opracował: **mgr inż. Robert Szlasa**, **inż. Robert Gogolewski**	Nr uprawnień	Podpis
	Sprawdził: **mgr inż. Tomasz Zaborowski**	Nr uprawnień: St-15/88	Podpis

„Sound & Space" Sp. z o.o.
60-682 POZNAŃ
Ul. W. BIEGAŃSKIEGO 61A
Tel. /Fax.: (061) 825-65-27
sound@space.pl