


Schemat systemu SSP

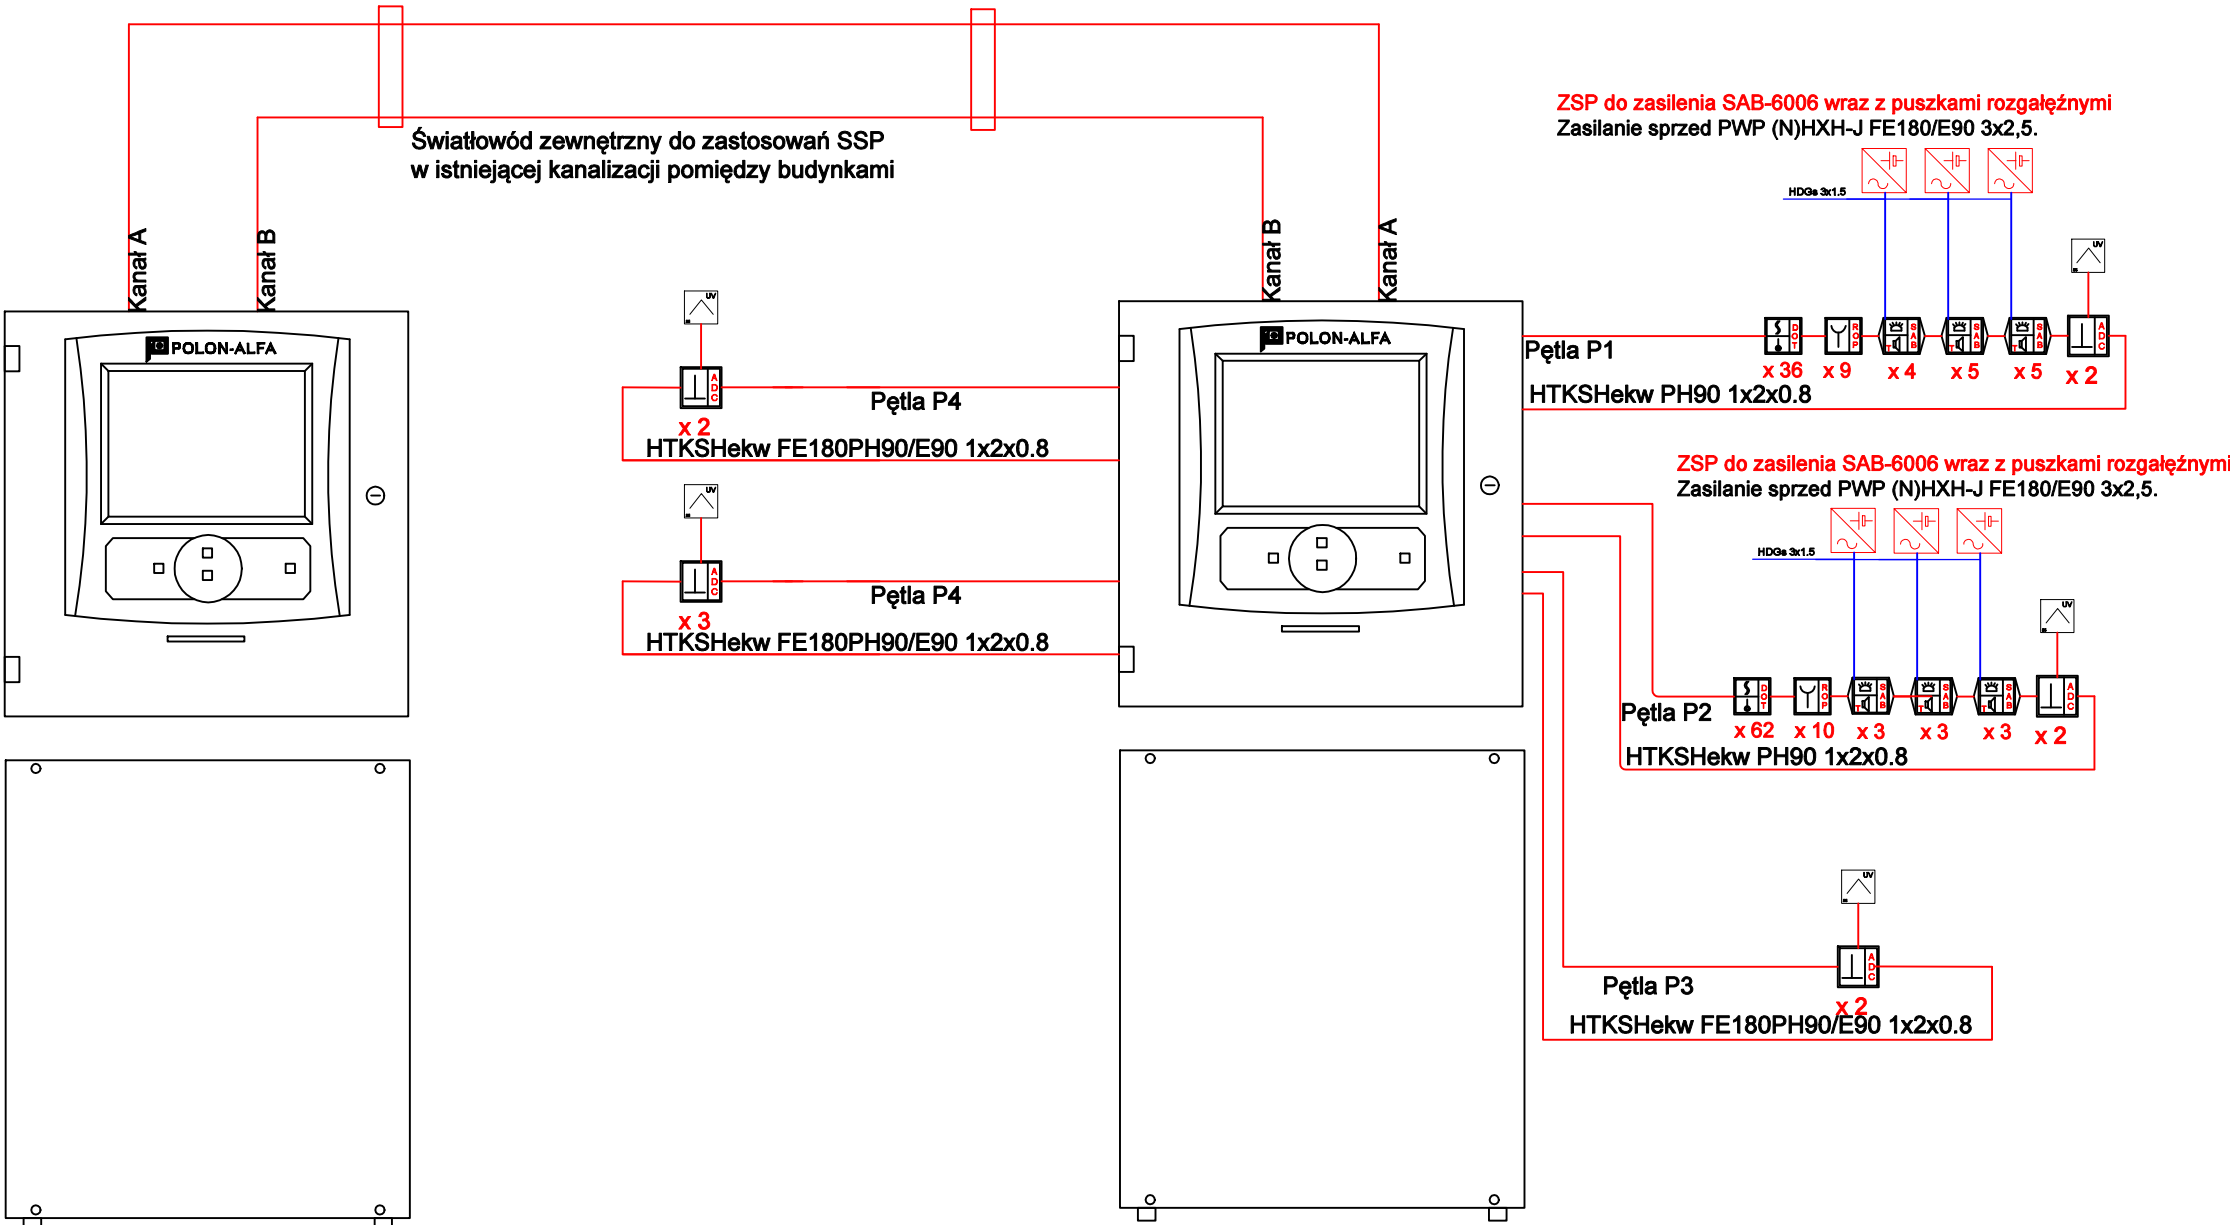

Istniejący węzeł MASTER w pom. portierni.
Połączenie w magistrali z węzłem SLAVE w pom. 26
pokój nauczycielski w budynku warsztatu stolarskiego
i ślusarskiego

CSP 2. Węzeł SLAVE w pom. 26
pokój nauczycielski w budynku warsztatu stolarskiego i ślusarskiego
Zasilanie sprzed PWP (N)HXH-J FE180/E90 3x2,5.

ELPROTEKT Energia Pod Kontrolą		ELPROTEKT s.c.	
biuro@elprotekt.com.pl www.elprotekt.com.pl		ul. Bema 25 77-300 Człuchów tel./fax (59) 8341023 tel. kom. 698155804	
Inwestor: Schronisko dla Nieletnich ul. Igielska 8 89-600 Chojnice		Adres inwestycji: ul. Igielska 8 89-600 Chojnice	
		nr rys. E-10	
Nazwa inwestycji Wykonanie instalacji Systemu SSP w budynku warsztatów Schroniska dla Nieletnich w Chojnicach		skala 1:100	
Nazwa rys. Schemat systemu SSP			
wykonali	branża	imię i nazwisko, uprawnienia	data
projektant	elektryczna	inż. Ireneusz Gwiazda upr. bud. do projektowania w ograniczonym zakresie w specjalności instalacyjnej w zakresie sieć, instalacji i urządzeń elektrycznych i elektroenergetycznych Nr POM/0186/POE/17	05 2023