


Profilie kanalizacji tłocznej  
Tujsk, gm. Stegna

Skala 1:100/500


Profil 1

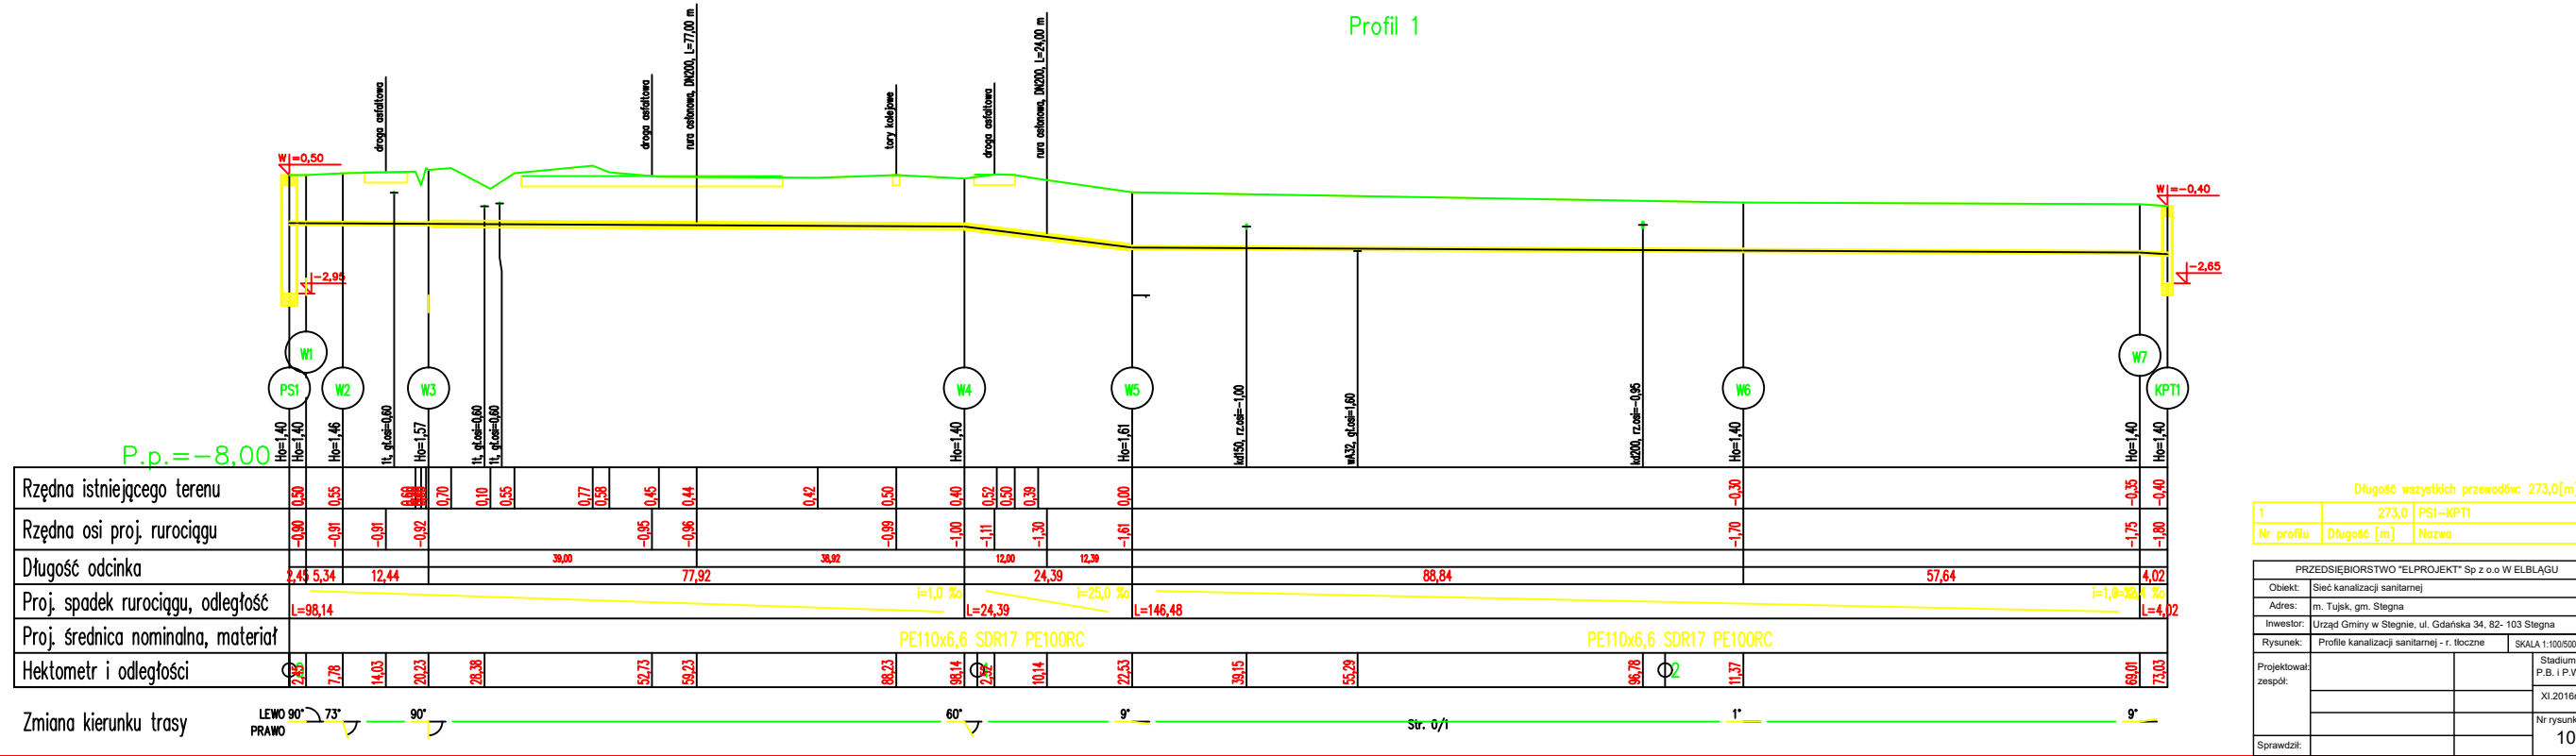

Profile kanalizacji tłocznej  
Tujsk, gm. Stegna

Skala 1:100/500

Profil 2

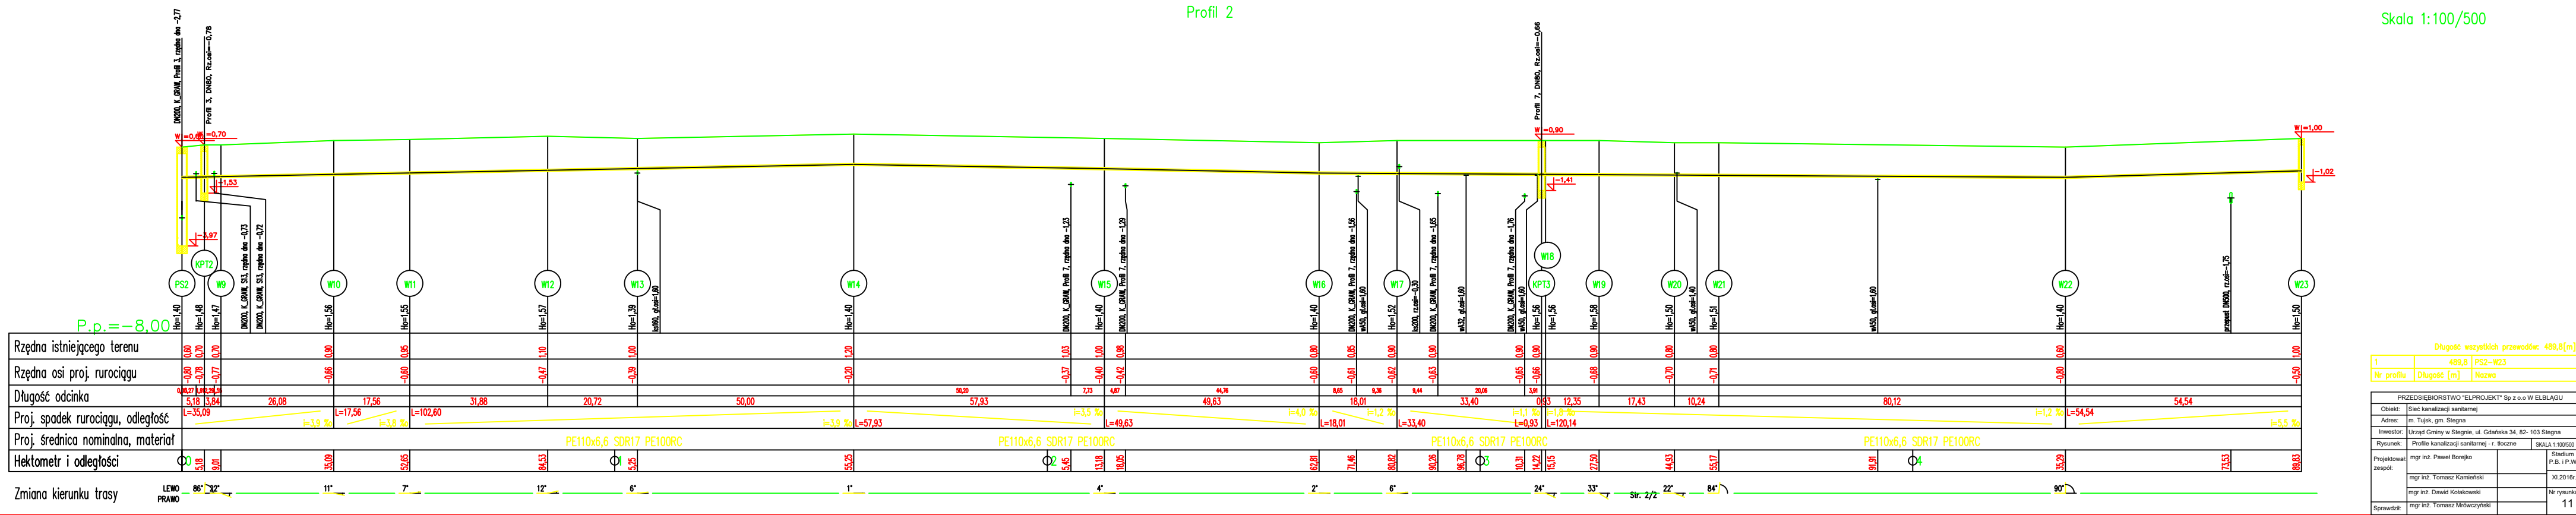

Profile kanalizacji tłocznej  
Tujsk, gm. Stegna

Skala 1:100/500

Profil 3

Profil 4

Profil 5

Profil 6

Profil 7

