Profile kanalizacji grawitacyjnej
Tujsk, gm. Stegna
przyłącza grawitacji II
Skala 1:100/500

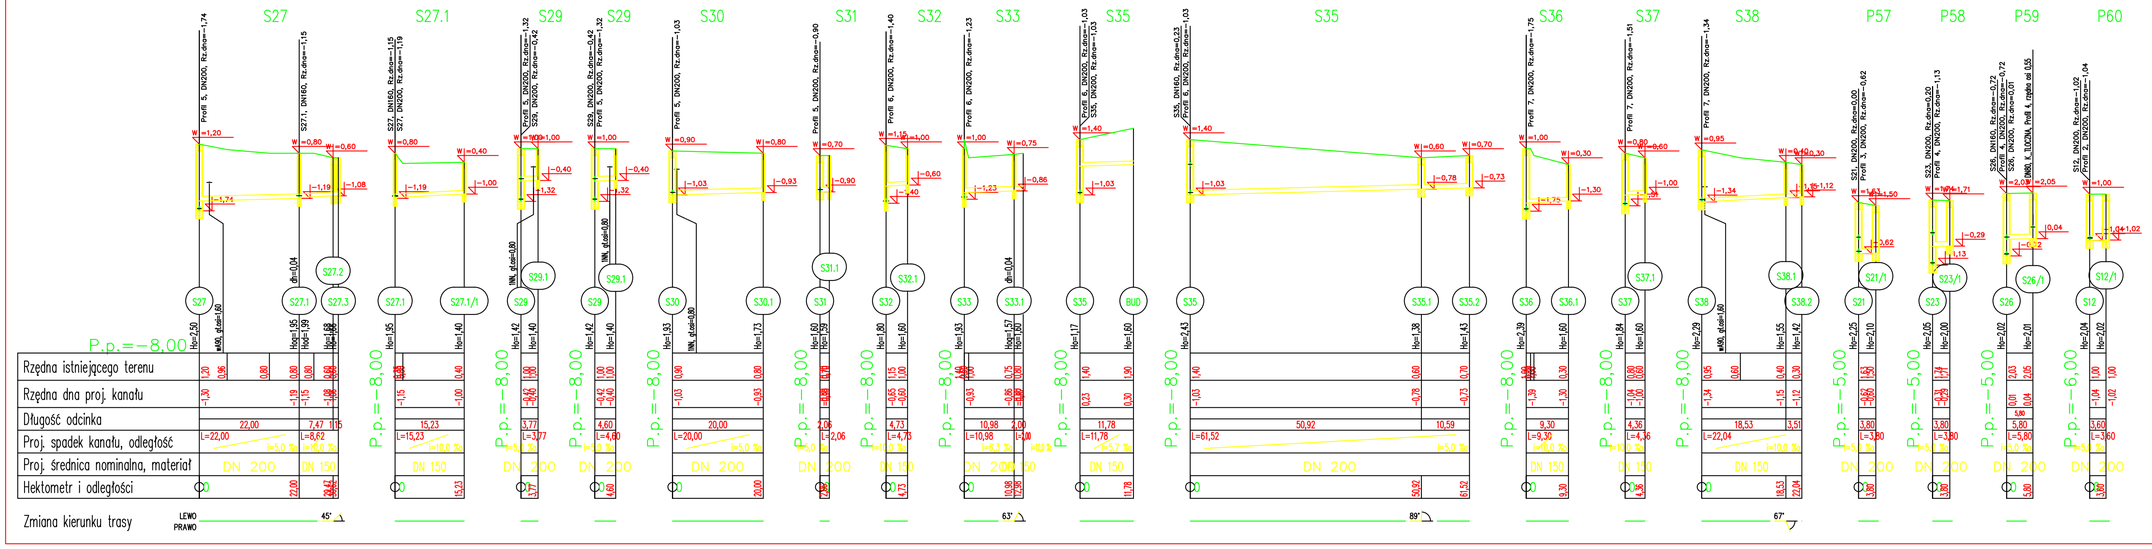

Długość wszystkich przewodów: 220,0[m]		
17	3,6	S12–S12/1
16	5,8	S26–S26/1
15	3,8	S23–S23/1
14	3,8	S21–S21/1
13	22,0	S38–S38.2
12	4,4	S37–S37.1
11	9,3	S36–S36.1
10	61,5	S35–S35.2
9	11,8	S35–BUD
8	13,0	S33–BUD
7	4,7	S32–S32.1
6	2,1	S31–S31.1
5	20,0	S30–S30.1
4	4,6	S29–S29.1
3	3,8	S29–S29.1
2	15,2	S27.1–S27.1/1
1	30,6	S27–S27.3
Nr profilu	Długość [m]	Nazwa

PRZEDSIĘBIORSTWO "ELPROJEKT" Sp.z o.o W ELBLĄGU	
Obiekt:	Sieć kanalizacji sanitarnej
Adres:	m. Tujsk, gm. Stegna
Inwestor:	Urząd Gminy w Stegnie, ul. Gdańska 34, 82- 103 Stegna
Rysunek:	Profile kanalizacji sanitarnej - przyłącza grawitacji II
SKALA 1:100/500	
Projektował zespół:	Stadium P.B. I P.W.
	XI.2016r.
Nr rysunku	9
Sprawdził:	