



Profile kanalizacji grawitacyjnej
Tujsk, gm. Stegna

Skala 1:100/500

Profil 6

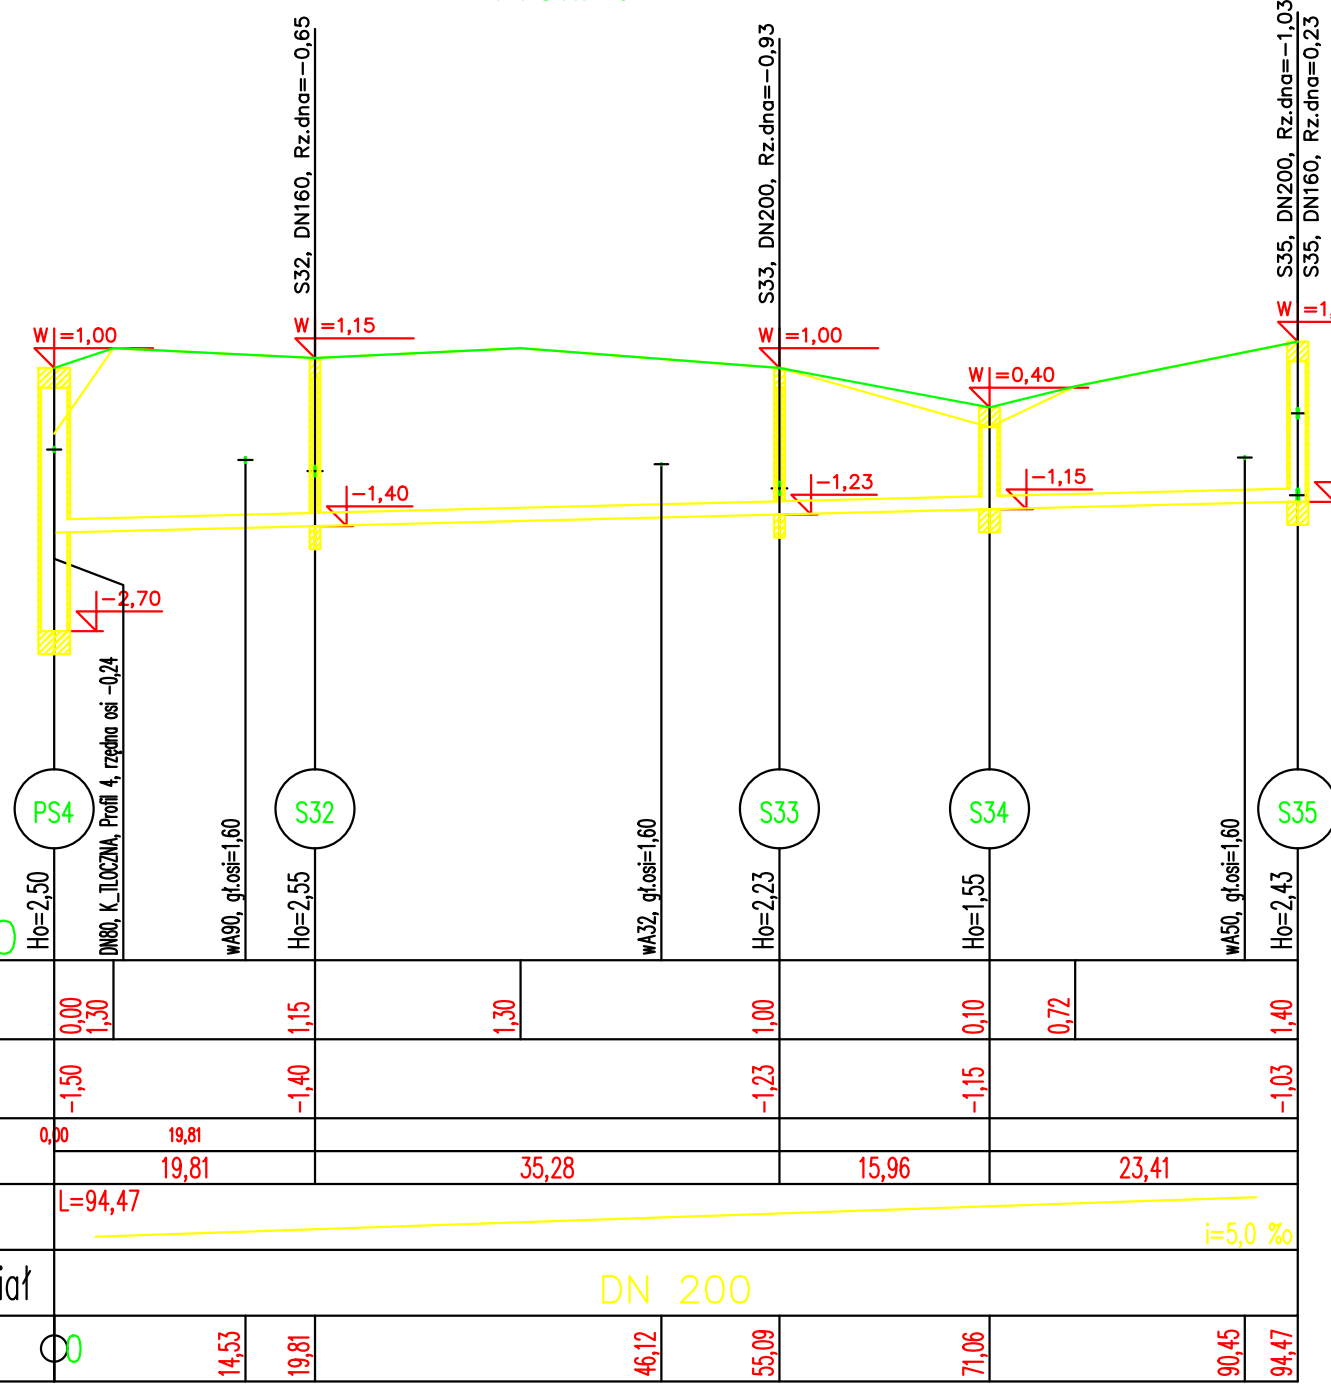

Profil 7

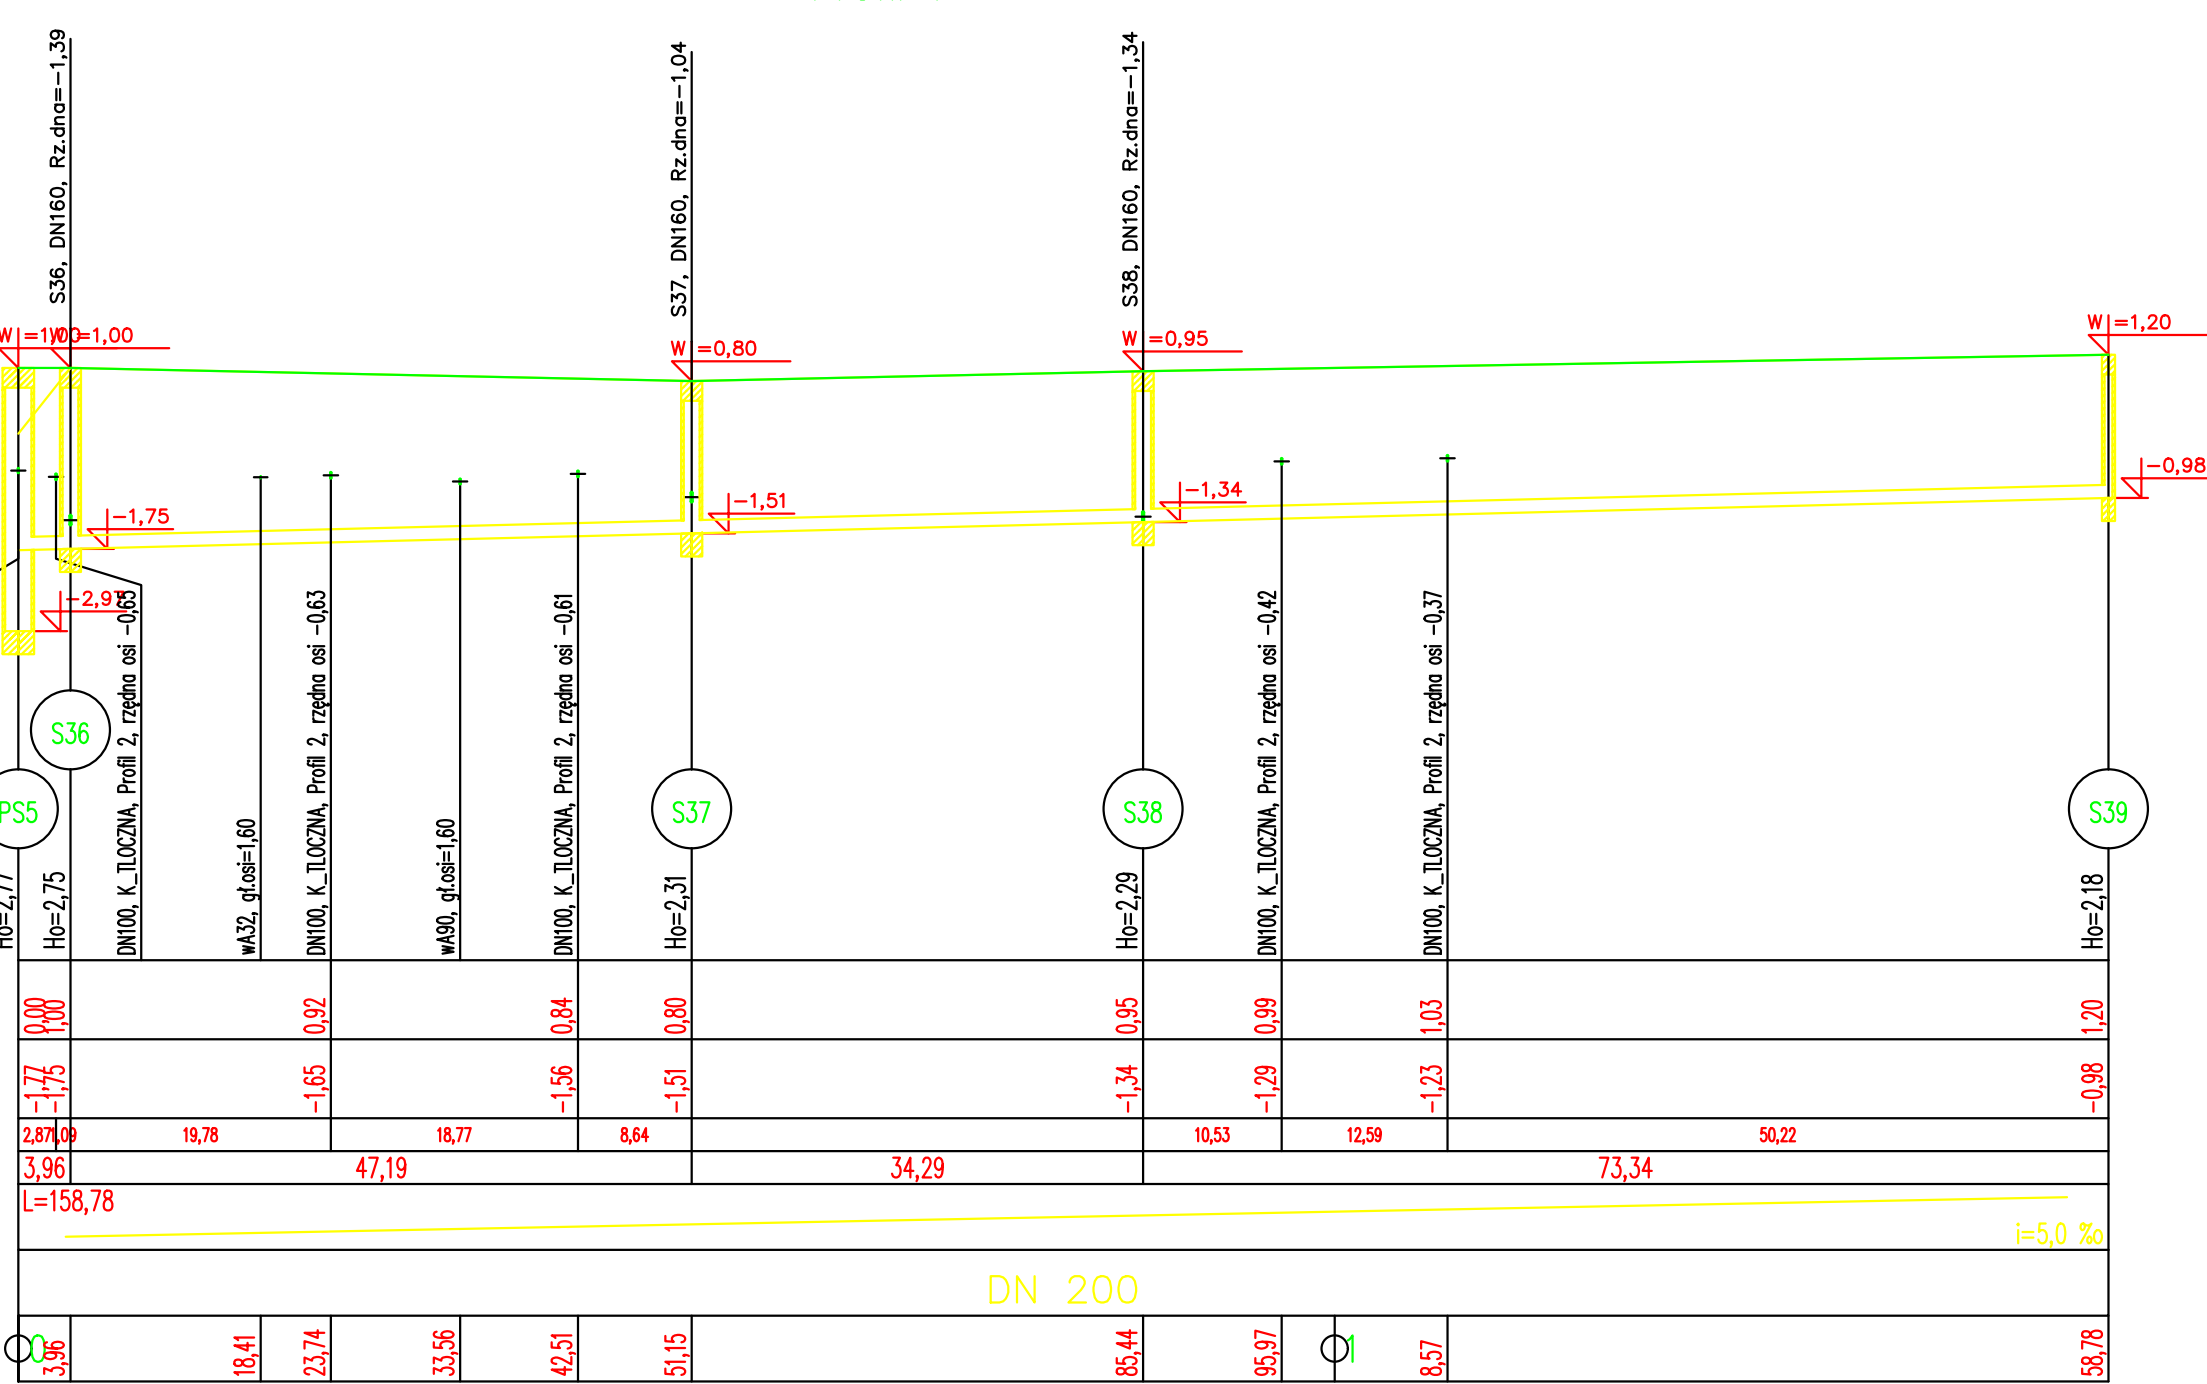

P.p. = -8,00					
Rzędna istniejącego terenu	0,00	1,30	1,15	1,20	1,40
Rzędna dna proj. kanału	-1,50	-1,40	-1,23	-1,15	-1,03
Długość odcinka	0,00	19,81	35,28	15,96	23,41
Proj. spadek kanału, odległość	L=94,47 i=5,0 ‰				
Proj. średnica nominalna, materiał	DN 200				
Hektometr i odległości	0,00	14,53	18,81	46,12	94,47

Zmiana kierunku trasy
LEWO
PRAWO
15°
42°

Długość wszystkich przewodów: 253,3[m]		
2	158,8	PS5-S39
1	94,5	PS4-S35
Nr profilu	Długość [m]	Nazwa
PRZEDSIĘBIORSTWO "ELPROJEKT" Sp z o o w ELBLĄGU		
Objekt:	Sieć kanalizacji sanitarnej	
Adres:	m. Tujsk, gm. Stegna	
Inwestor:	Urząd Gminy w Stegnej, ul. Gdańska 34, 82- 103 Stegna	
Rysunek:	Profil kanalizacji sanitarnej	SKALA 1:100/500
Projektował: zespół:		Stadium P.B. i P.W. XI.2016r.
		Nr rysunku 6
Sprawdził:		