



Profile kanalizacji grawitacyjnej  
Tujsk, gm. Stegna

Skala 1:100/500

Profil 2

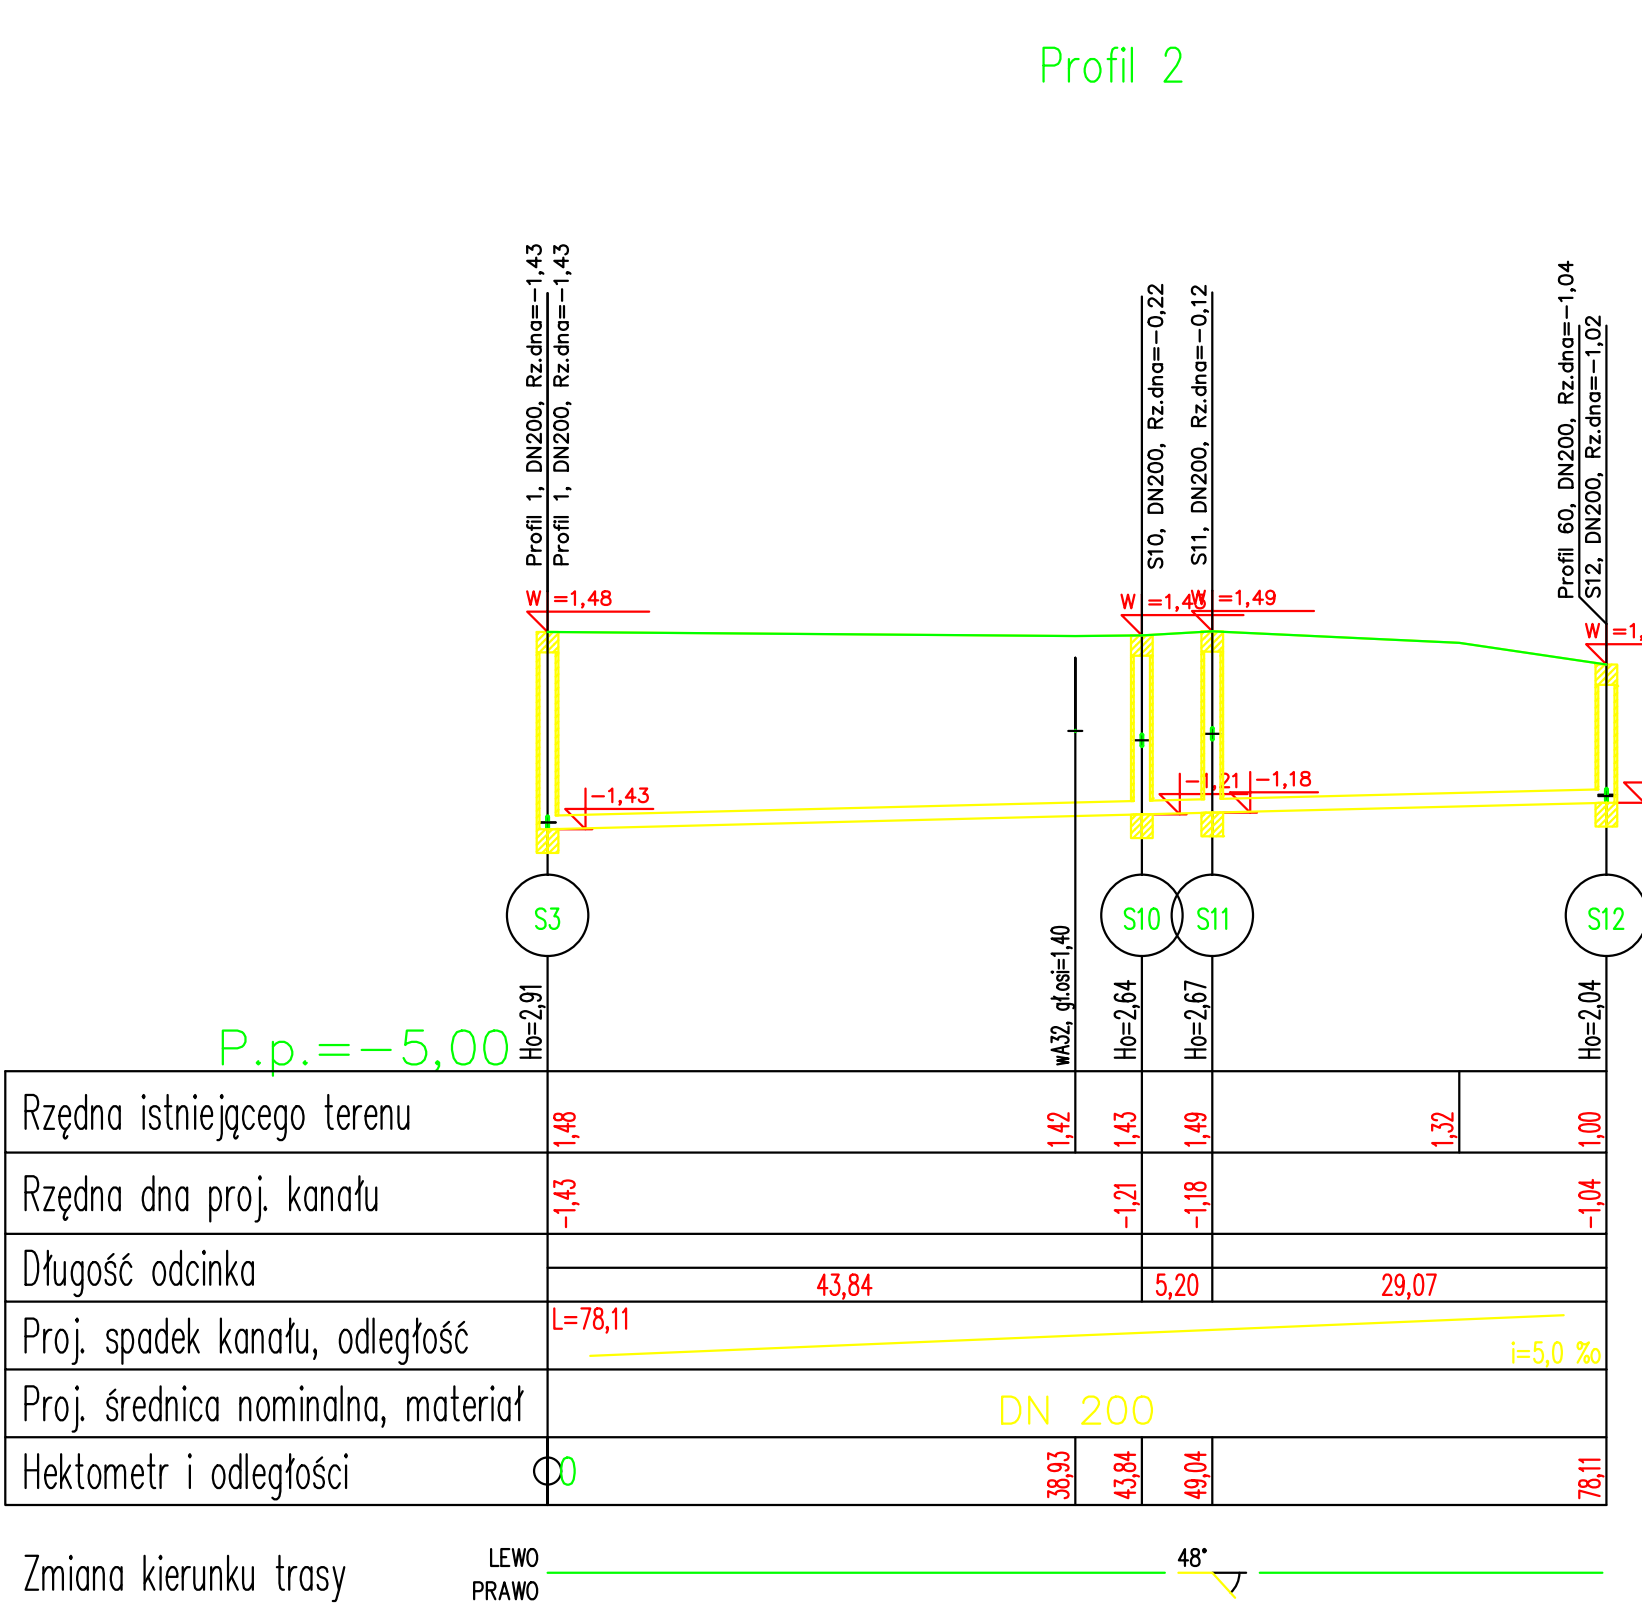

Profil 3

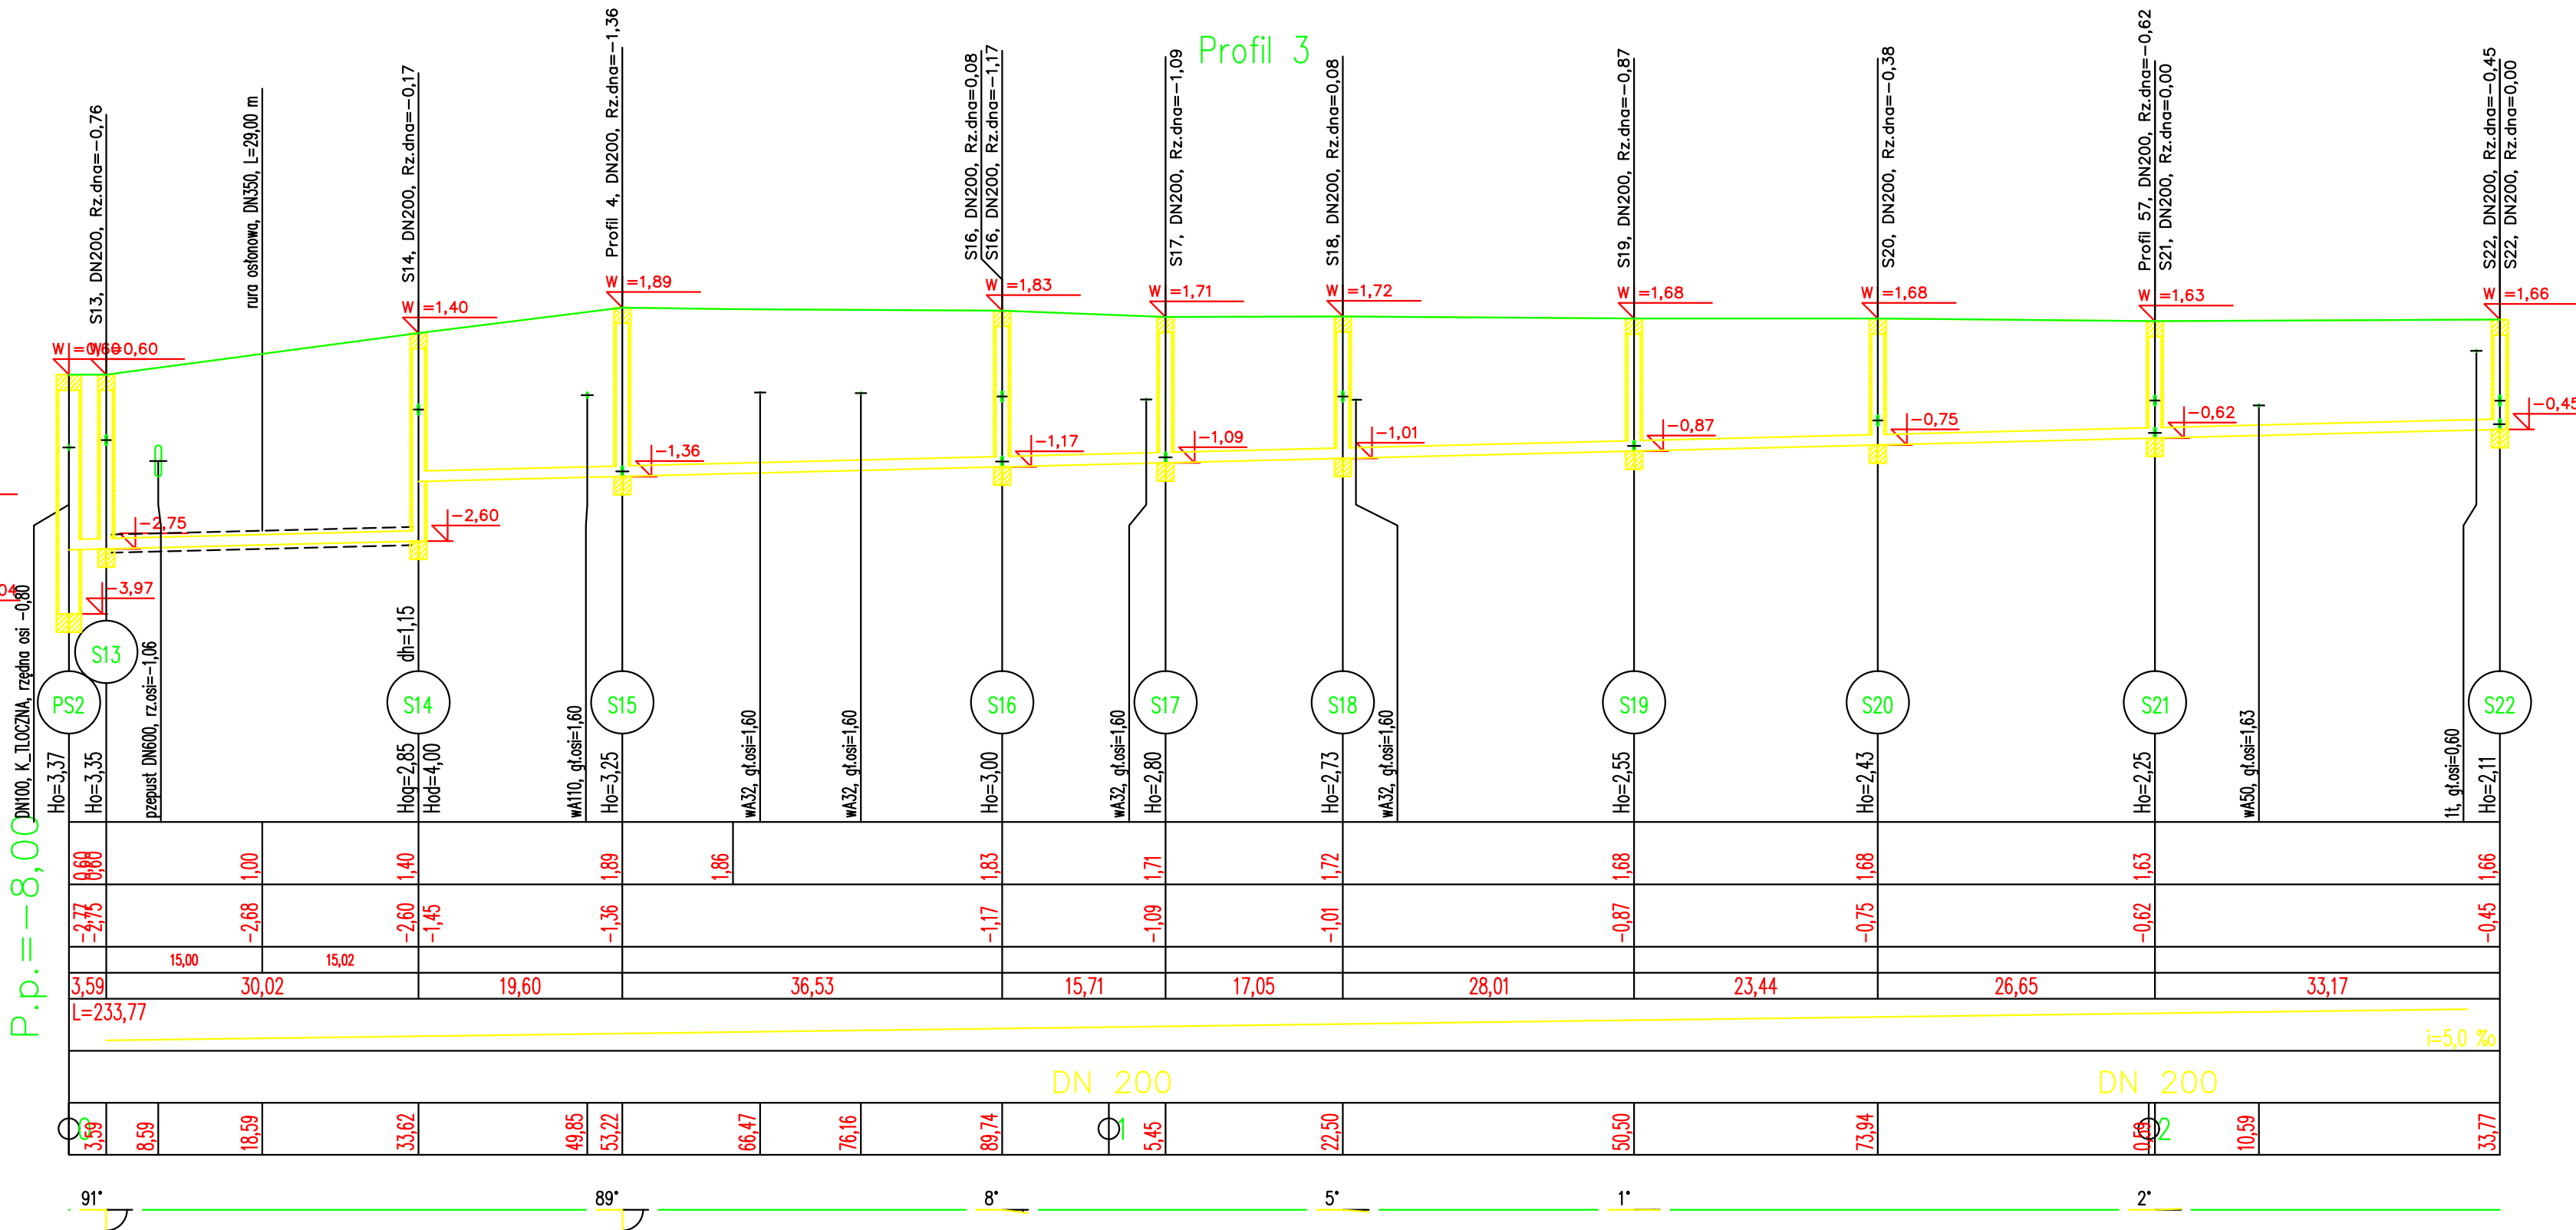

Długość wszystkich przewodów: 311,9[m]		
2	233,8	PS2-S22
1	78,1	S3-S12
Nr profilu	Długość [m]	Nazwa
PRZEDSIĘBIORSTWO "ELPROJEKT" Sp z o.o W ELBLĄGU		
Obiekt:	Sieć kanalizacji sanitarnej	
Adres:	m. Tujsk, gm. Stegna	
Inwestor:	Urząd Gminy w Stegnie, ul. Gdańska 34, 82- 103 Stegna	
Rysunek:	Profil kanalizacji sanitarnej	SKALA 1:100/500
Projektował: zespół:		Stadium P.B. i P.W.
		XI.2016r.
		Nr rysunku
Sprawił:		4