


# KONSTRUKCJA ODTWORZENIA NAWIERZCHNI CHODNIKA

- 8cm - KOSTKA BETONOWA
- 5cm - PODSYPKA
- 20cm - PODBUDOWA C90/3

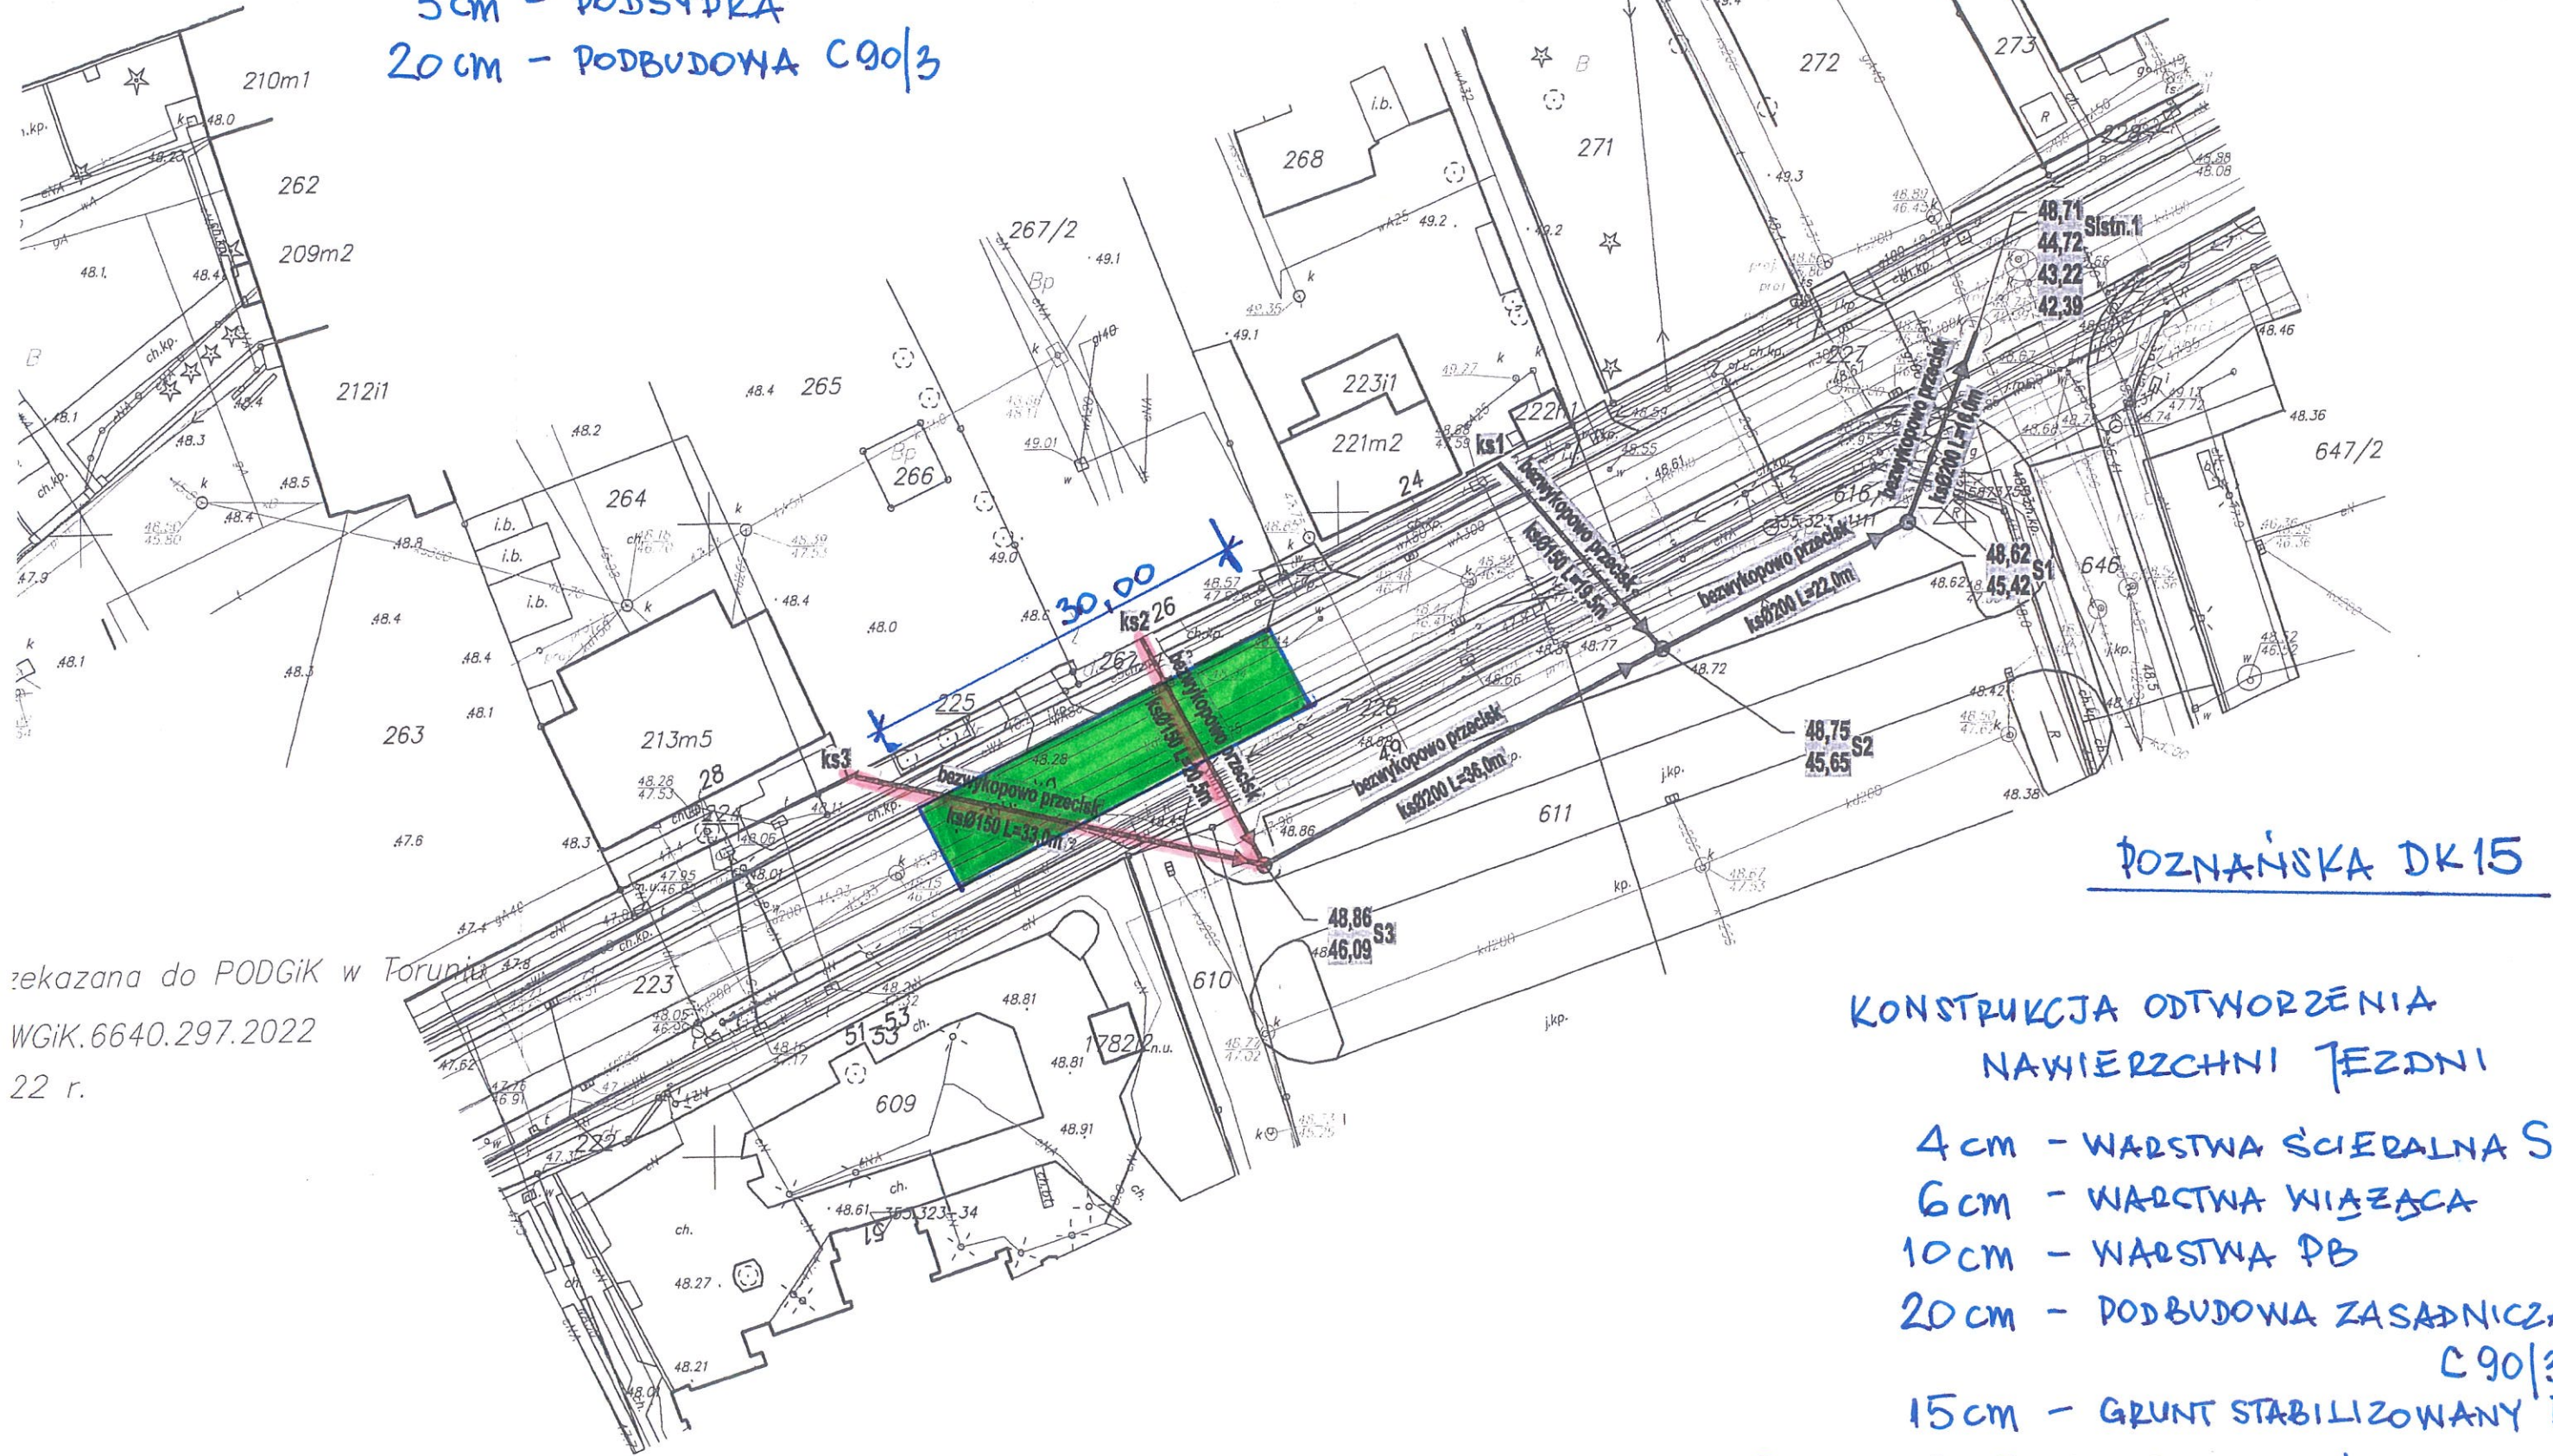

## POZNAŃSKA DK15

### KONSTRUKCJA ODTWORZENIA NAWIERZCHNI JEZDNI

- 4cm - WARSTWA ŚCIERALNA SMA
- 6cm - WARSTWA WIAZĄCA
- 10cm - WARSTWA PB
- 20cm - PODBUDOWA ZASADNICZA  
C90/3
- 15cm - GRUNT STABILIZOWANY  $R_m=2,5$

ODTWORZENIE NAWIERZCHNI ŚCIERALNEJ SMA  
NA DŁUGOŚCI 30m / SZEROKOŚĆ JEZDNI  
OD POCZĄTKU ZAKRESU ONDE

zleżazana do PODGiK w Torunia  
WGik.6640.297.2022  
22 r.