




RZUT DACHU

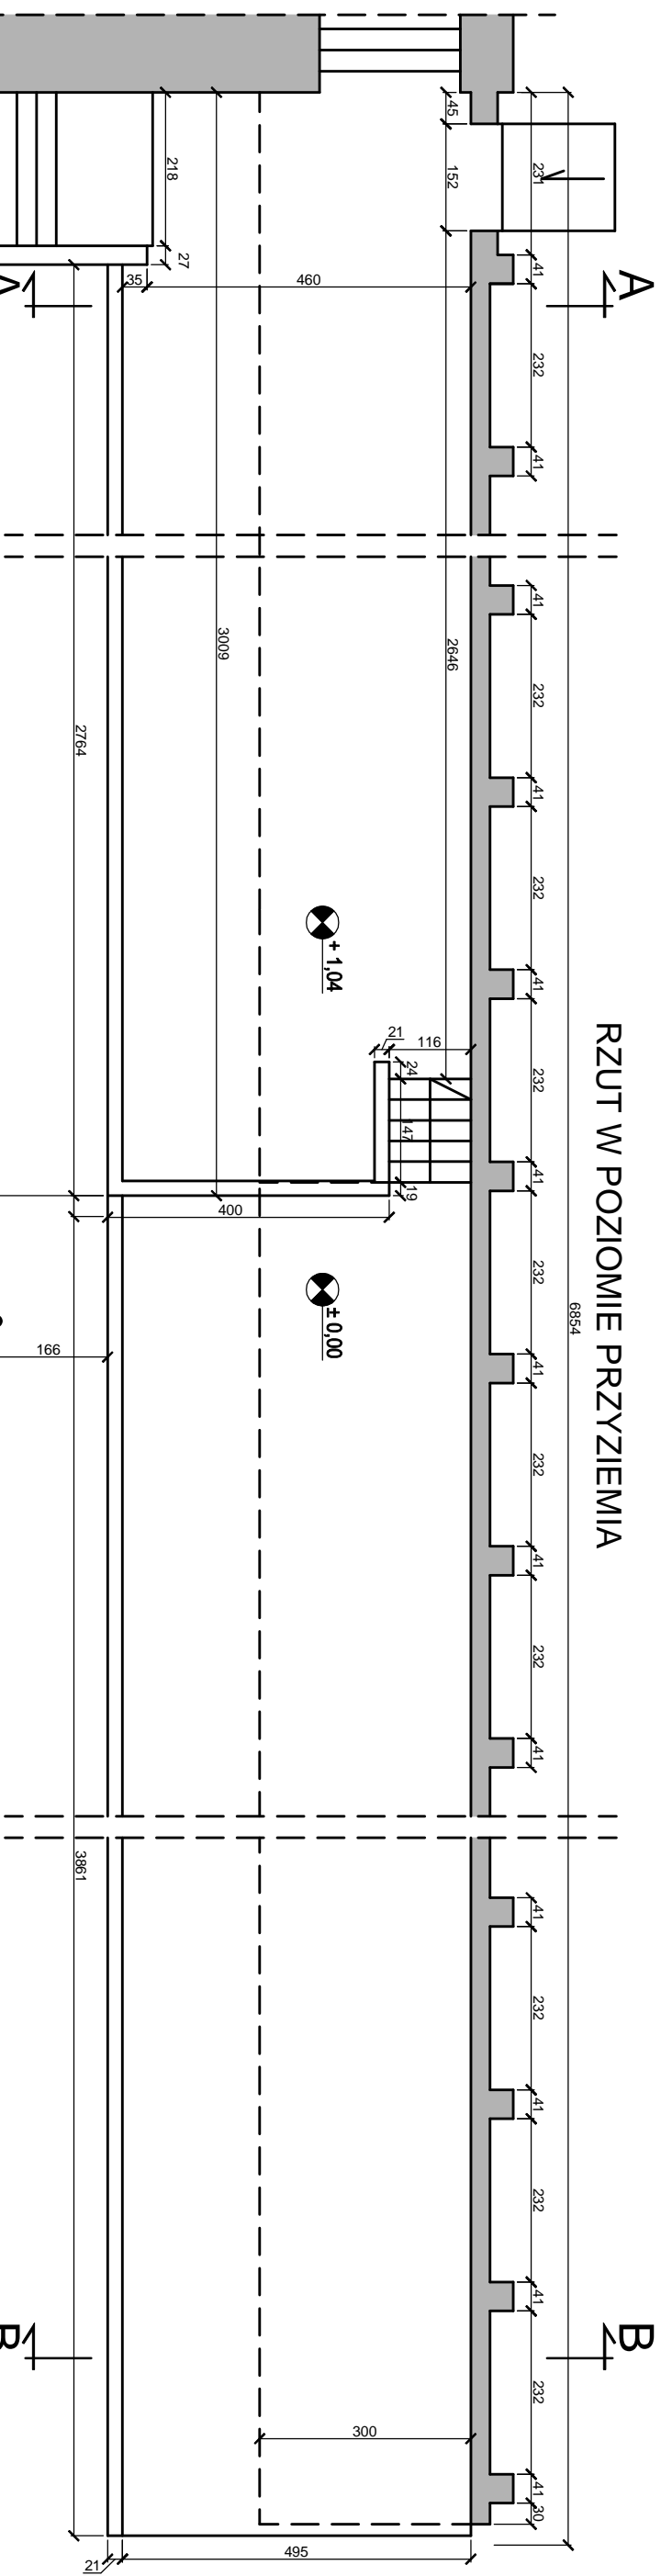

RZUT W POZIOMIE PRZYZIEMIA

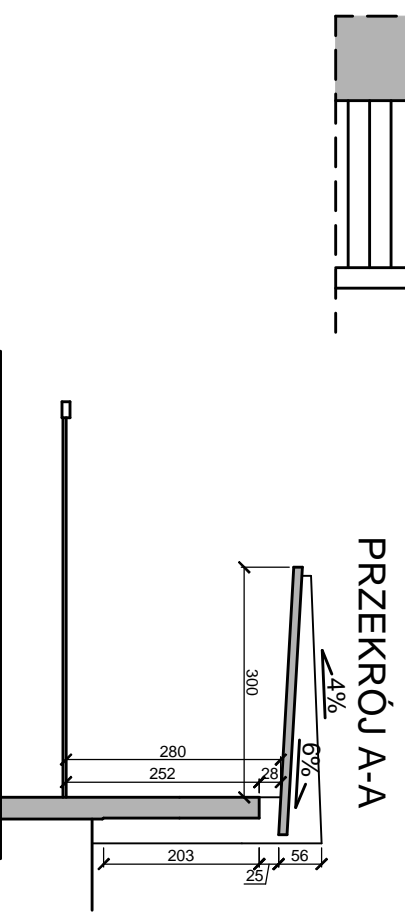

PRZEKRÓJ A-A

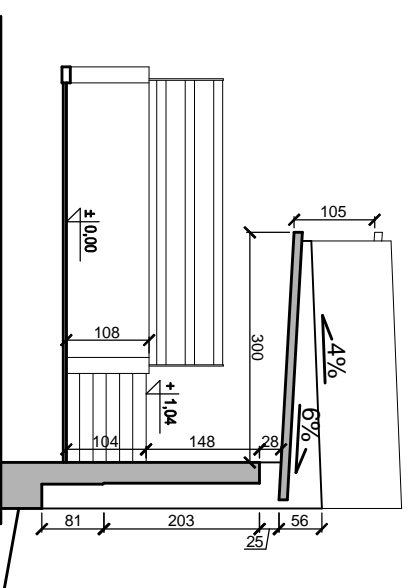

PRZEKRÓJ B-B

AKAM USŁUGI INWESTYCYJNE			
80-298 Gdańsk, ul. Choczewska 16, e-mail: akamm@wp.pl			
inwestor	Dom Pomocy Społecznej "LESNY"		opracował
Zaskoczn 11 83-041 Mierzeszyn			mgr inż. Andrzej Zajęczkowski
objekt	Modernizacja tarasu w obiekcie Dom Pomocy Społecznej "LESNY" w Zaskoczynie		UPR. NR GP-KZ-7210/24490
branża	ARCHITEKTURA	faza	PW
nazwa rysunku	Rzut przyziemia, dachu, przekroje A-A i B-B. INWENT		nr rys.
data	skala	2	
maj 2022	1:100		