


PRZEKRÓJ KONSTRUKCYJNY DROGI UL. KSIĘDZA STANISŁAWA TOKARZA W GORLICACH

POBOCZE
0,50-0,75

POBOCZE
0,50-0,75

ISTNIEJĄCA SZEROKOŚĆ JEZDNI 3,00 m

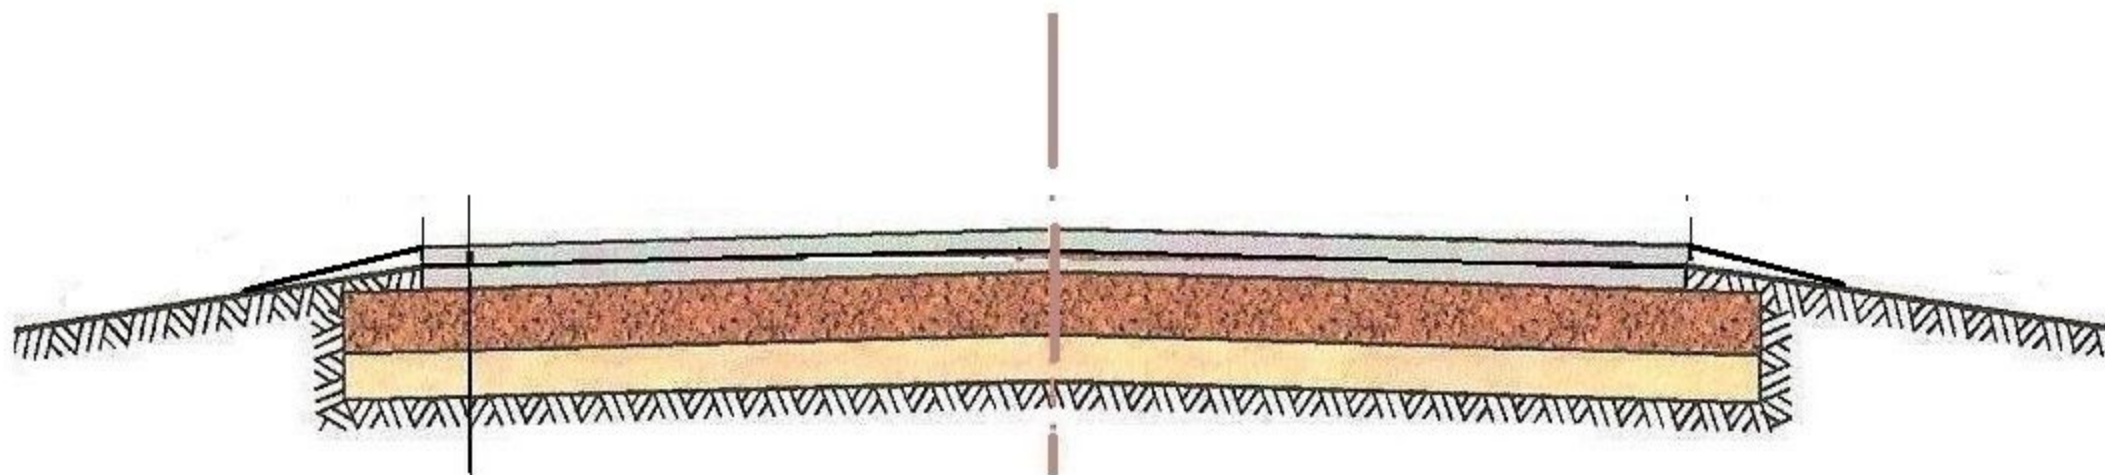

5 cm

WARSTWA ŚCIERALNA Z ASFALTOBETONU

ISTNIEJĄCA KONSTRUKCJA NAWIERZCHNI