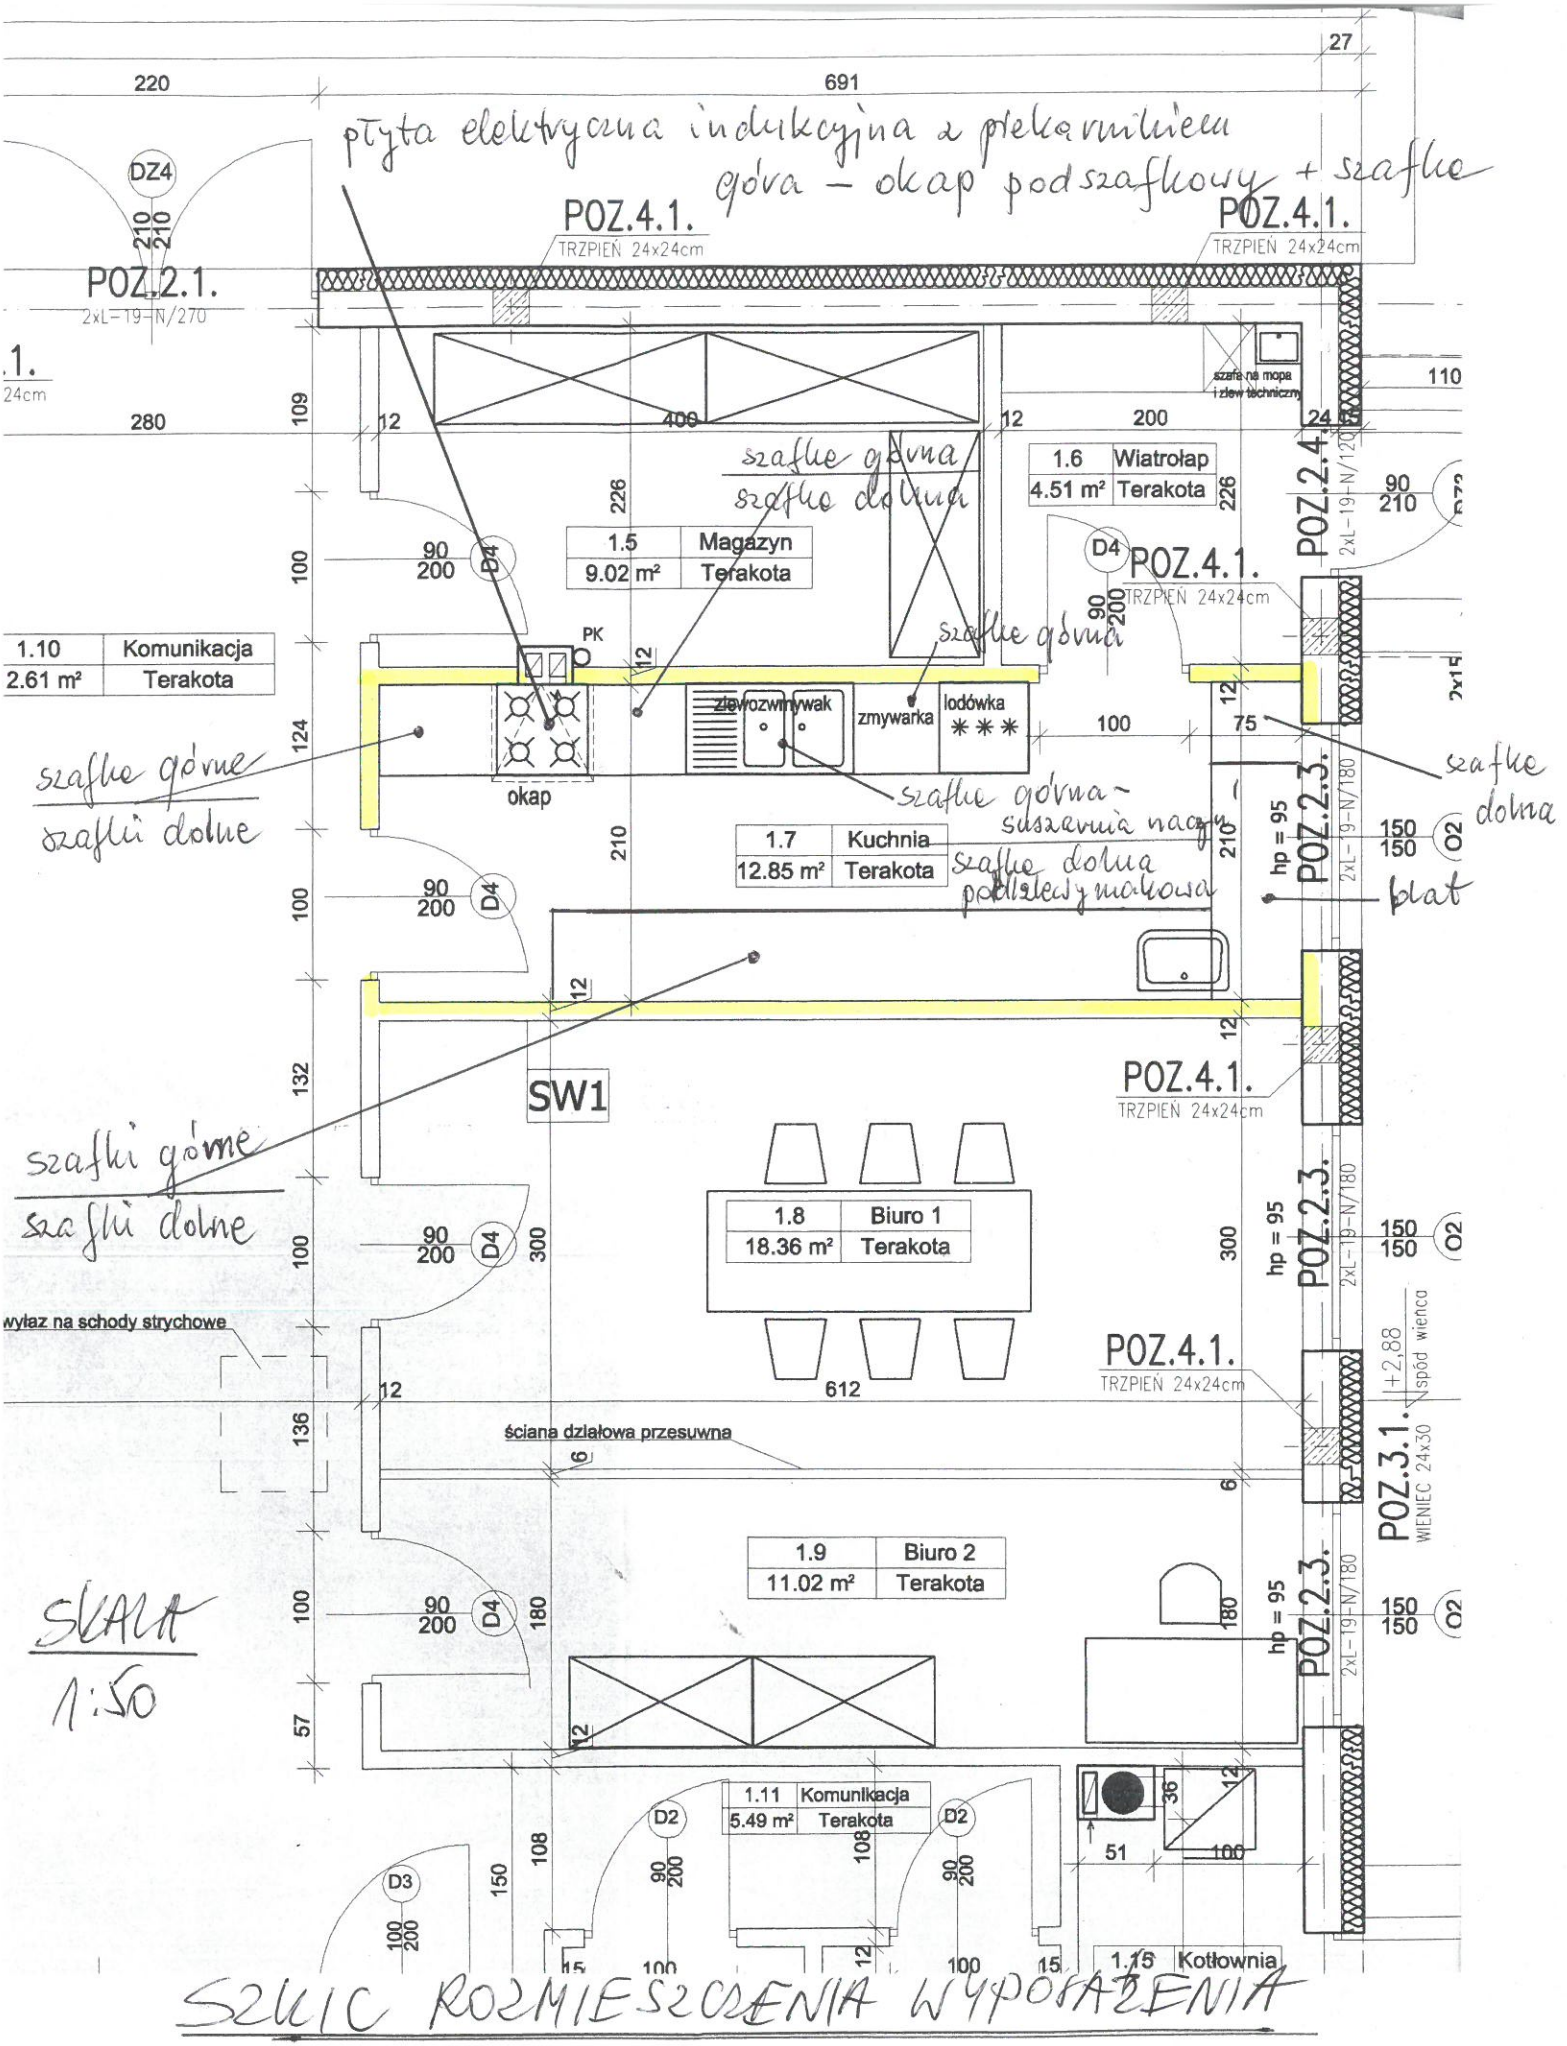
płyta elektryczna indukcyjna z piekarnikiem
góra – okap podszafkowy + szafki
POZ.4.1.
TRZPIEŃ 24x24cm
POZ.2.1.
2xL-19-N/270
POZ.2.4.
POZ.2.3.
POZ.3.1.
WIENIEC 24x30
1.5 Magazyn 9.02 m² Terakota
1.6 Wiatrołap 4.51 m² Terakota
1.7 Kuchnia 12.85 m² Terakota
1.8 Biuro 1 18.36 m² Terakota
1.9 Biuro 2 11.02 m² Terakota
1.10 Komunikacja 2.61 m² Terakota
1.11 Komunikacja 5.49 m² Terakota
1.15 Kotłownia
szafa na mopa i zlew techniczny
PK
zlewozmywak
zmywarka
lodówka
okap
szafki górne
szafki dolne
szafki górne - suszarnia naczyń
szafki dolna podblatowa
blat
SW1
ściana działowa przesuwna
wyłaz na schody strychowe
+2,88 spód wieńca
SKALA 1:50
SZKIC ROZMIESZCZENIA WYPOSAŻENIA