



Zał Nr 3

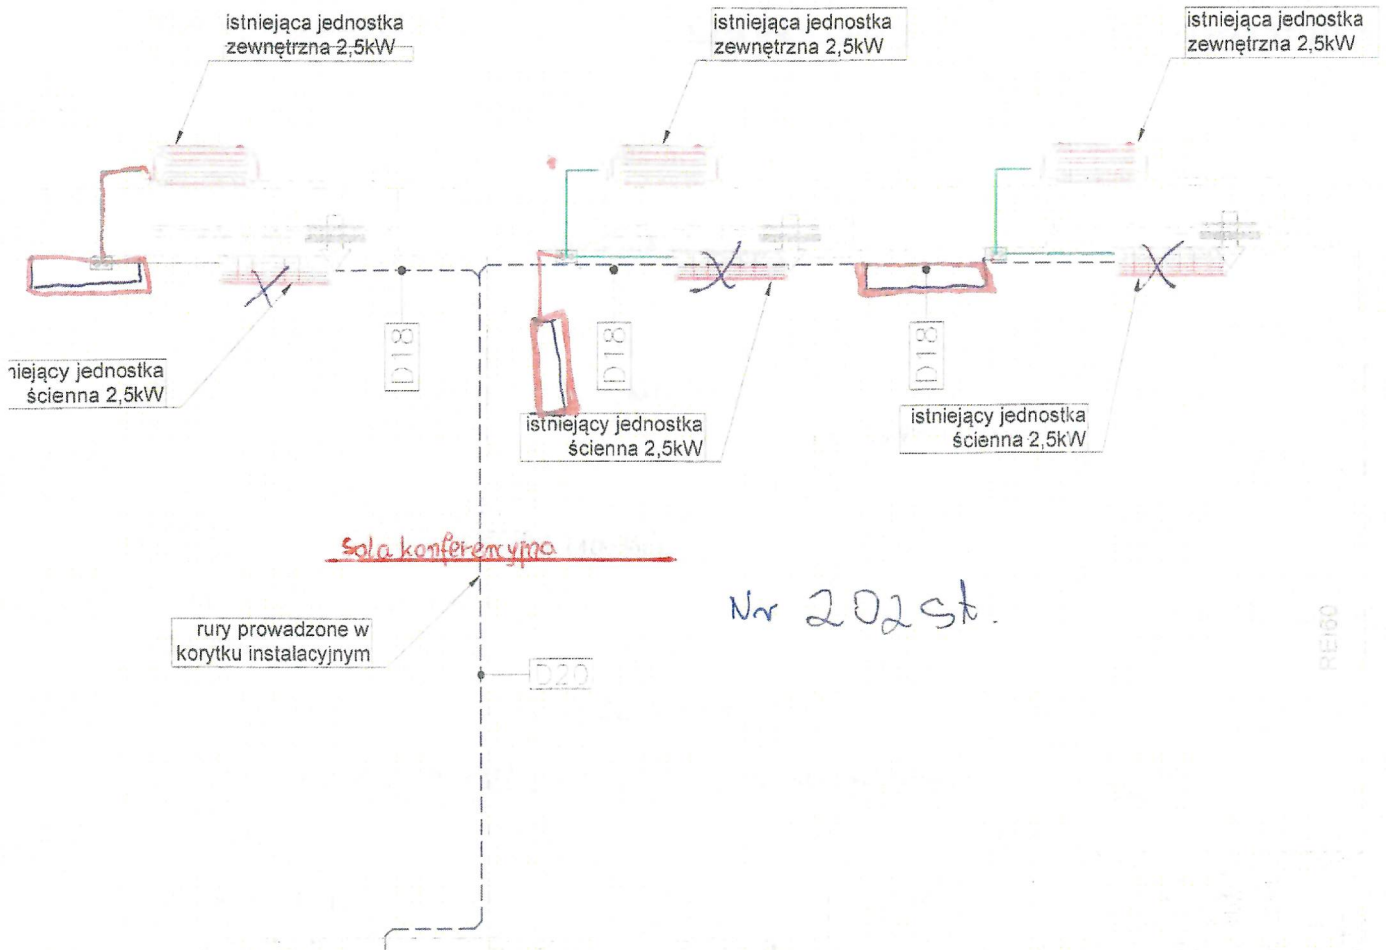

Projektowana rozbudowa instalacji o jednostkę naścienną 2,8kW

Projektowana rozbudowa instalacji o jednostkę naścienną 2,8kW

Projektowana rozbudowa instalacji o jednostkę naścienną 2,8kW

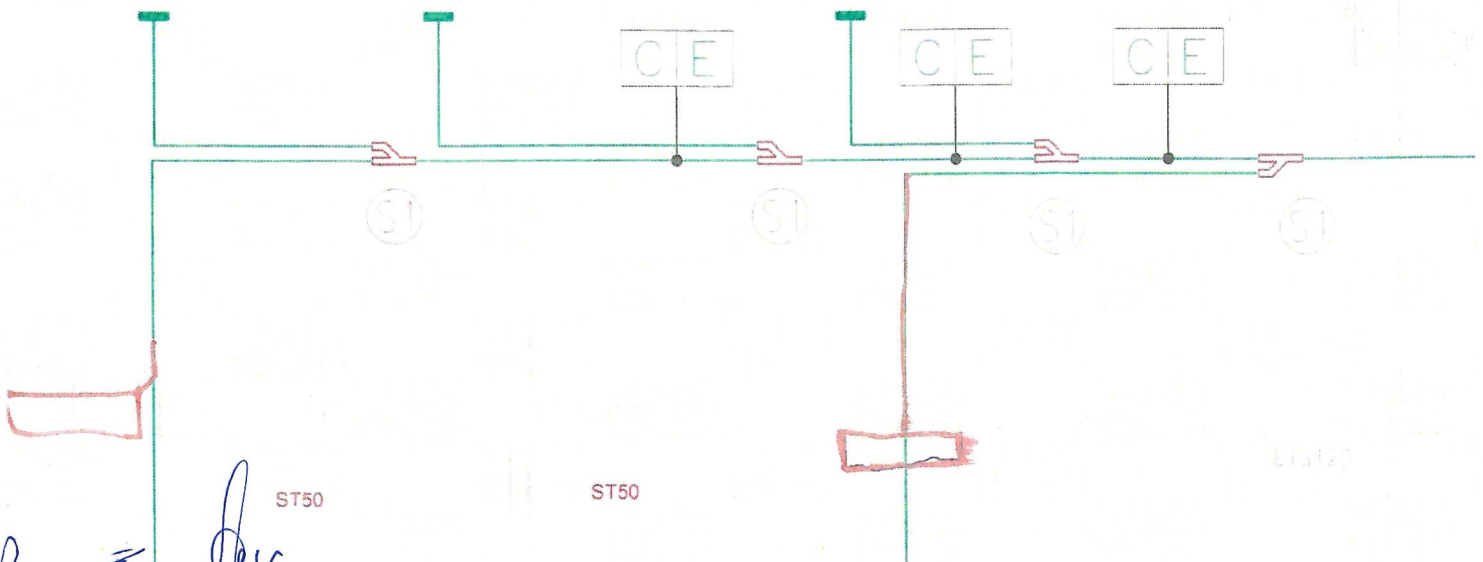

*[Handwritten signatures]*