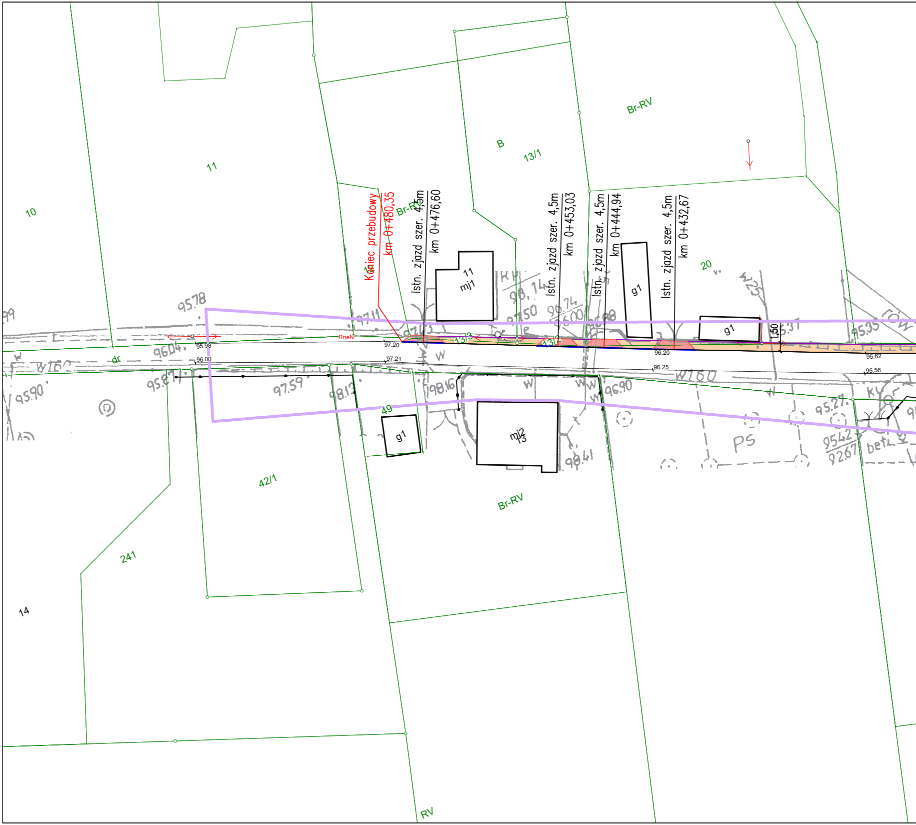
Koniec przebudowy
km 0+480,35
Istn. zjazd szer. 4,5m
km 0+476,60
Istn. zjazd szer. 4,5m
km 0+453,03
Istn. zjazd szer. 4,5m
km 0+444,94
Istn. zjazd szer. 4,5m
km 0+432,67
10
11
B
13/1
Br-RV
Br-RV
20
11
mj1
g1
g1
1,50
RneN
95.98
96.00
97.20
97.21
96.20
96.25
95.62
95.56
13/3
49
g1
mj2
13
42/1
Br-RV
241
14
RV
dr
W160
PS

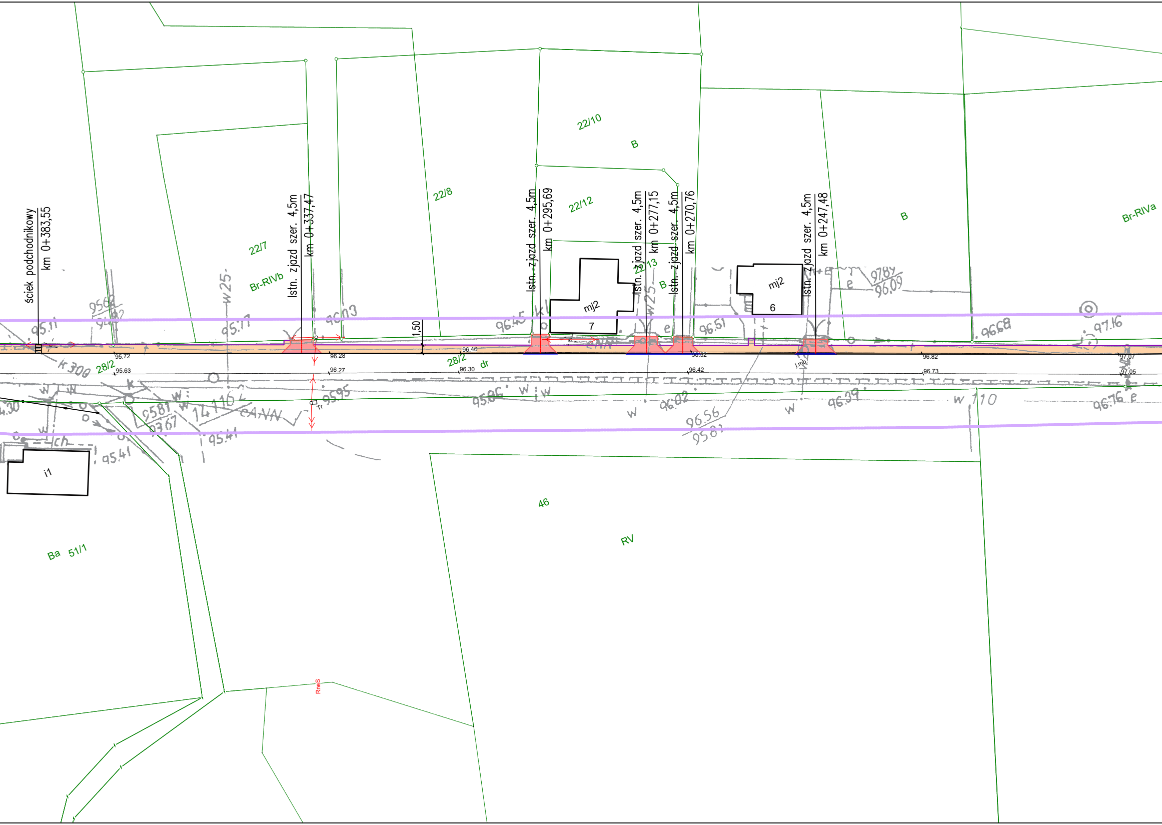
ściek podchodnikowy
km 0+383,55
Istn. zjazd szer. 4,5m
km 0+337,47
Istn. zjazd szer. 4,5m
km 0+295,69
Istn. zjazd szer. 4,5m
km 0+277,15
Istn. zjazd szer. 4,5m
km 0+270,76
Istn. zjazd szer. 4,5m
km 0+247,48
1,50
22/7
Br-RIVb
22/8
22/10
B
22/12
22/13
B
B
Br-RIVa
mj2
7
mj2
6
28/2
dr
i1
46
RV
Ba
51/1
95.72
95.63
96.28
96.27
96.46
96.30
96.52
96.42
96.82
96.73
97.07
97.05
j.mb.
Tr
RneS

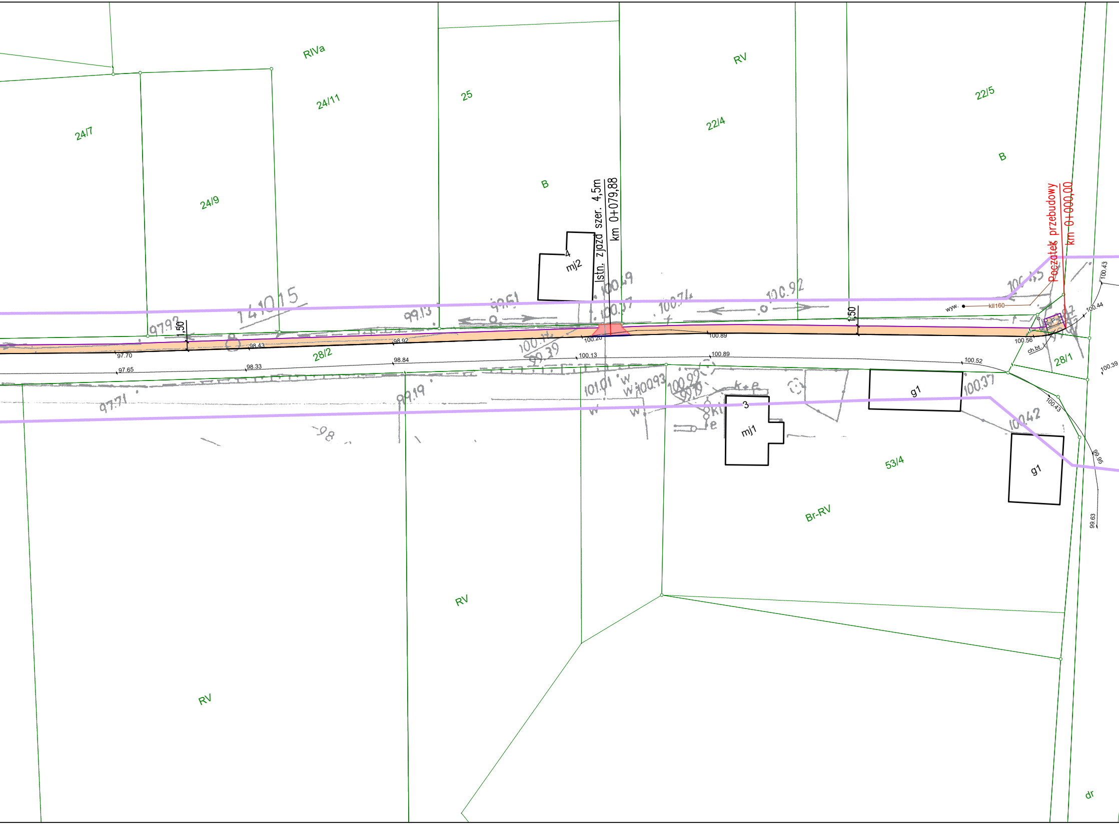
RIVa
RV
24/11
25
22/5
22/4
24/7
B
B
24/9
Istn. zjazd szer. 4,5m
km 0+079,88
Początek przebudowy
km 0+000,00
4
mj2
1:41015
97.93
99.13
99.51
100.49
100.37
100.74
100.92
100.45
1,50
1,50
wyw.
kII160
P
100.43
100.44
98.43
98.92
100.20
100.89
100.56
ch.bt.
97.70
28/2
28/1
97.65
98.33
98.84
100.13
100.89
100.52
100.39
100.14
99.39
97.71
99.19
101.01
100.93
100.99
k+e
3
g1
100.37
100.43
mj1
100.42
g1
99.95
53/4
Br-RV
99.63
RV
RV
dr

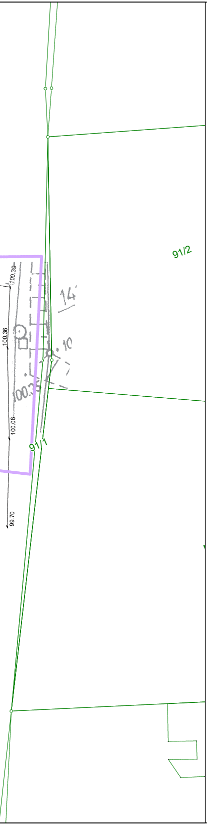
91/2
100.39
100.36
100.3
14
10
100.08
91/1
99.70

Zamawiający:

Gmina Duszniki
ul. Sportowa 1
64-550 Duszniki

Jednostka projektowa:

DRAFT
PRACOWNIA PROJEKTOWA

DRAFT spółka cywilna
ul. Wojskowa 10a/35
60-792 Poznań

Nazwa inwestycji:

Przebudowa drogi w m. Kunowo

Faza projektu:

PROJEKT TECHNICZNY

Zakres rysunku:

Plan sytuacyjny

Branża: **DROGOWA**	Nr rysunku: **02**	Nr arkusza: **01**	Skala: **1:500**

Data: **Sierpień 2021r.**	Nr umowy/zlecenia: **RRG.272.41.2020**	Nr projektu: **D.297.07.21**

Legenda:

64	– numery działek ewid.
▬	– krawężnik 15x30cm wystający 8-12cm
▬	– krawężnik 15x30cm zaniżony 4cm
▬	– obrzeża 8x30cm
🟦	– utwardzenie z kostki brukowej gr. 6cm koloru szarego
🟥	– zjazdy z kostki brukowej gr. 8cm koloru grafitowego
▤	– ściek podchodnikowy

ZESPÓŁ PROJEKTOWY

Funkcja	Imię i nazwisko	Nr uprawnień	Podpis
Projektant:	mgr inż. Tomasz Maćkowiak	WKP/0248/POOD/14	
Sprawdzający:	mgr inż. Przemysław Perz	WKP/0249/POOD/14	