


Przekrój normalny drogi gminnej

Skala 1:50

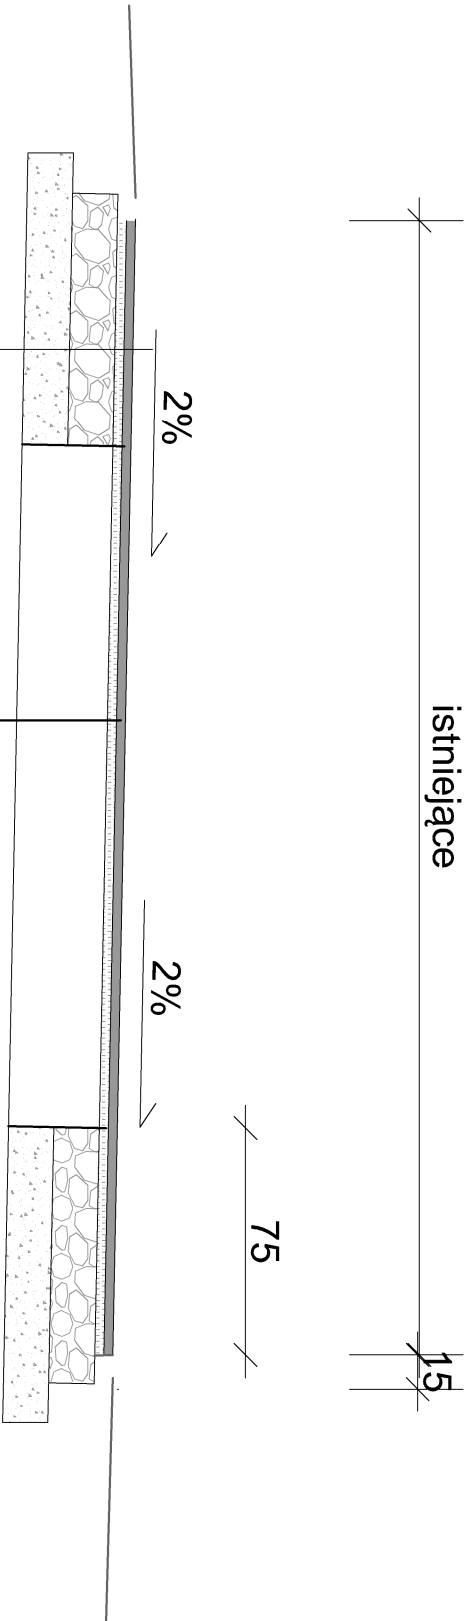

- Warstwa ścieralna z betonu asfaltowego AC 8S - 4cm
- Skropienie emulsją asfaltową w ilości 0,5kg/m²
- Warstwa wyrównawcza z betonu asfaltowego AC 16W
- Skropienie emulsją asfaltową w ilości 0,5kg/m²
- Istniejąca nawierzchnia bitumiczna

- Warstwa ścieralna z betonu asfaltowego AC 8S - 4cm
- Skropienie emulsją asfaltową w ilości 0,5kg/m²
- Warstwa wiążąca z betonu asfaltowego AC 11W - 4cm
- Podbudowa z kruszywa łamanego stabilizowanego mechanicznie 0/31,5 - 20cm
- Warstwa gruntu stabilizowanego cementem C3/4 - 20cm

PRZEDSIĘBIORSTWO USŁUGOWO-HANDLOWE "KAK" KAROL KOTŁOWSKI ul. Polna 15 83-340 Sierakowice e-mail: karkot@wp.pl			
Inwestor :	Gmina Sierakowice ul. Lęborska 30 83-340 Sierakowice		Data: Lipiec 2023
Temat :	Remont drogi gminnej w Smolnikach		
Skala 1:500	ADRES: Smolniki		Podpisy:
	PRZEKRÓJ NORMALNY		
Nr rys. 2	Projektował:	mgr inż. Karol Kotłowski upr. nr POM/0096/POOD/12	