


Przekrój normalny

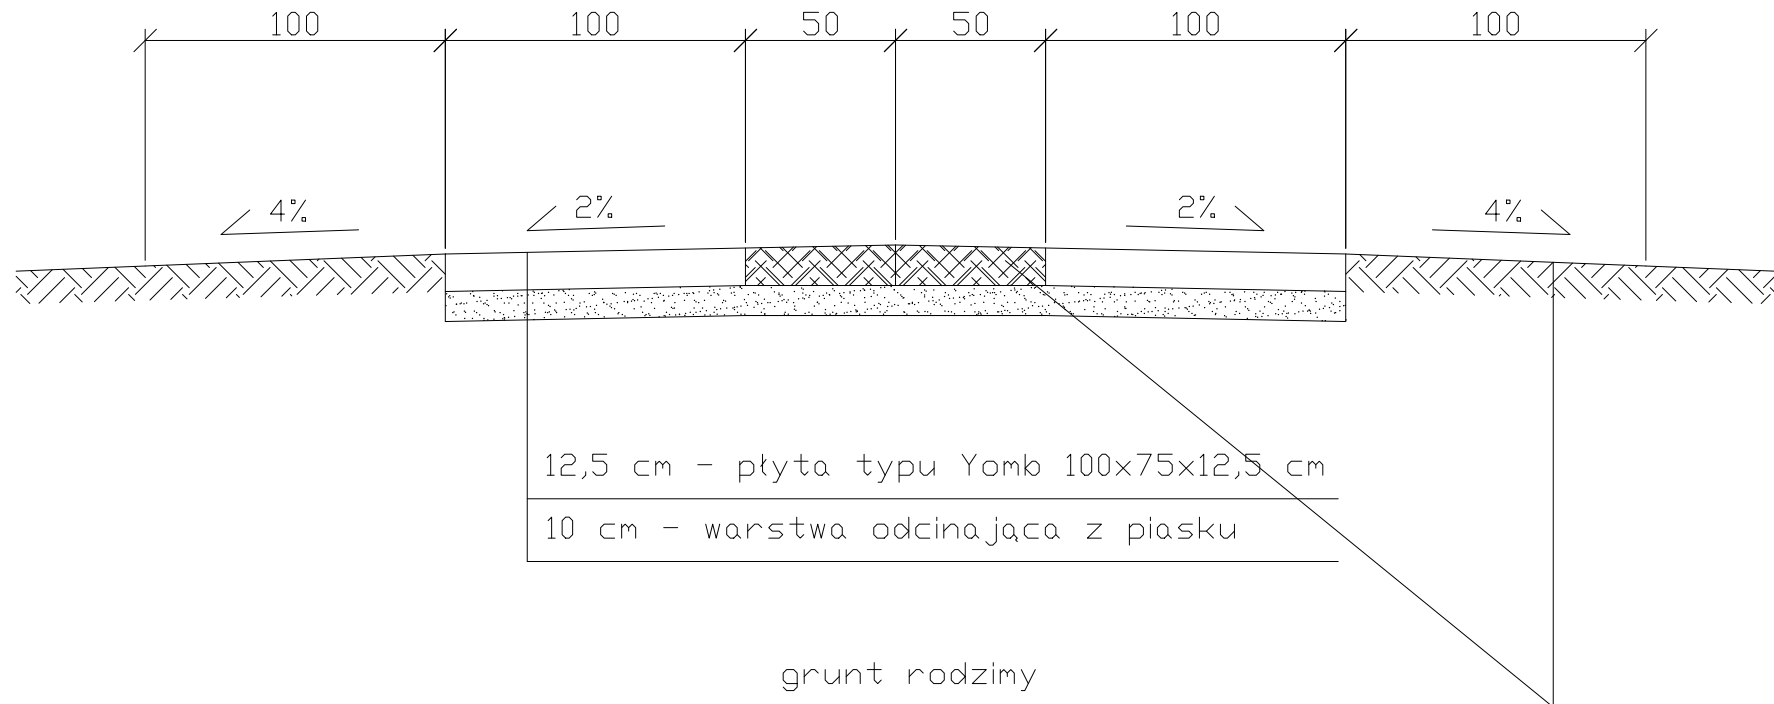

| | | | | |
|---|--|--------|--------------|--------------|
| Przedsiębiorstwo Projektowo-Usługowe MARKUB ul. Kajki 4 ; 82-440 Dzierzgoń | | | | |
| Nazwa i adres obiektu | MODERNIZACJA DROG GMINNYCH Z ZASTOSOWANIEM PŁYT YOMB 2022-CZĘŚĆ III | | | Nr rys. 3 |
| Tytuł | PLAN SYTUACYJNY | | | |
| Projektował | | Podpis | Data | Skala |
| Opracował | mgr inż. Tomasz Hrynklewicz | | STYCZEN 2021 | 1:500 |