




PRZEKRÓJ KONSTRUKCYJNY G-G
SKALA 1:50

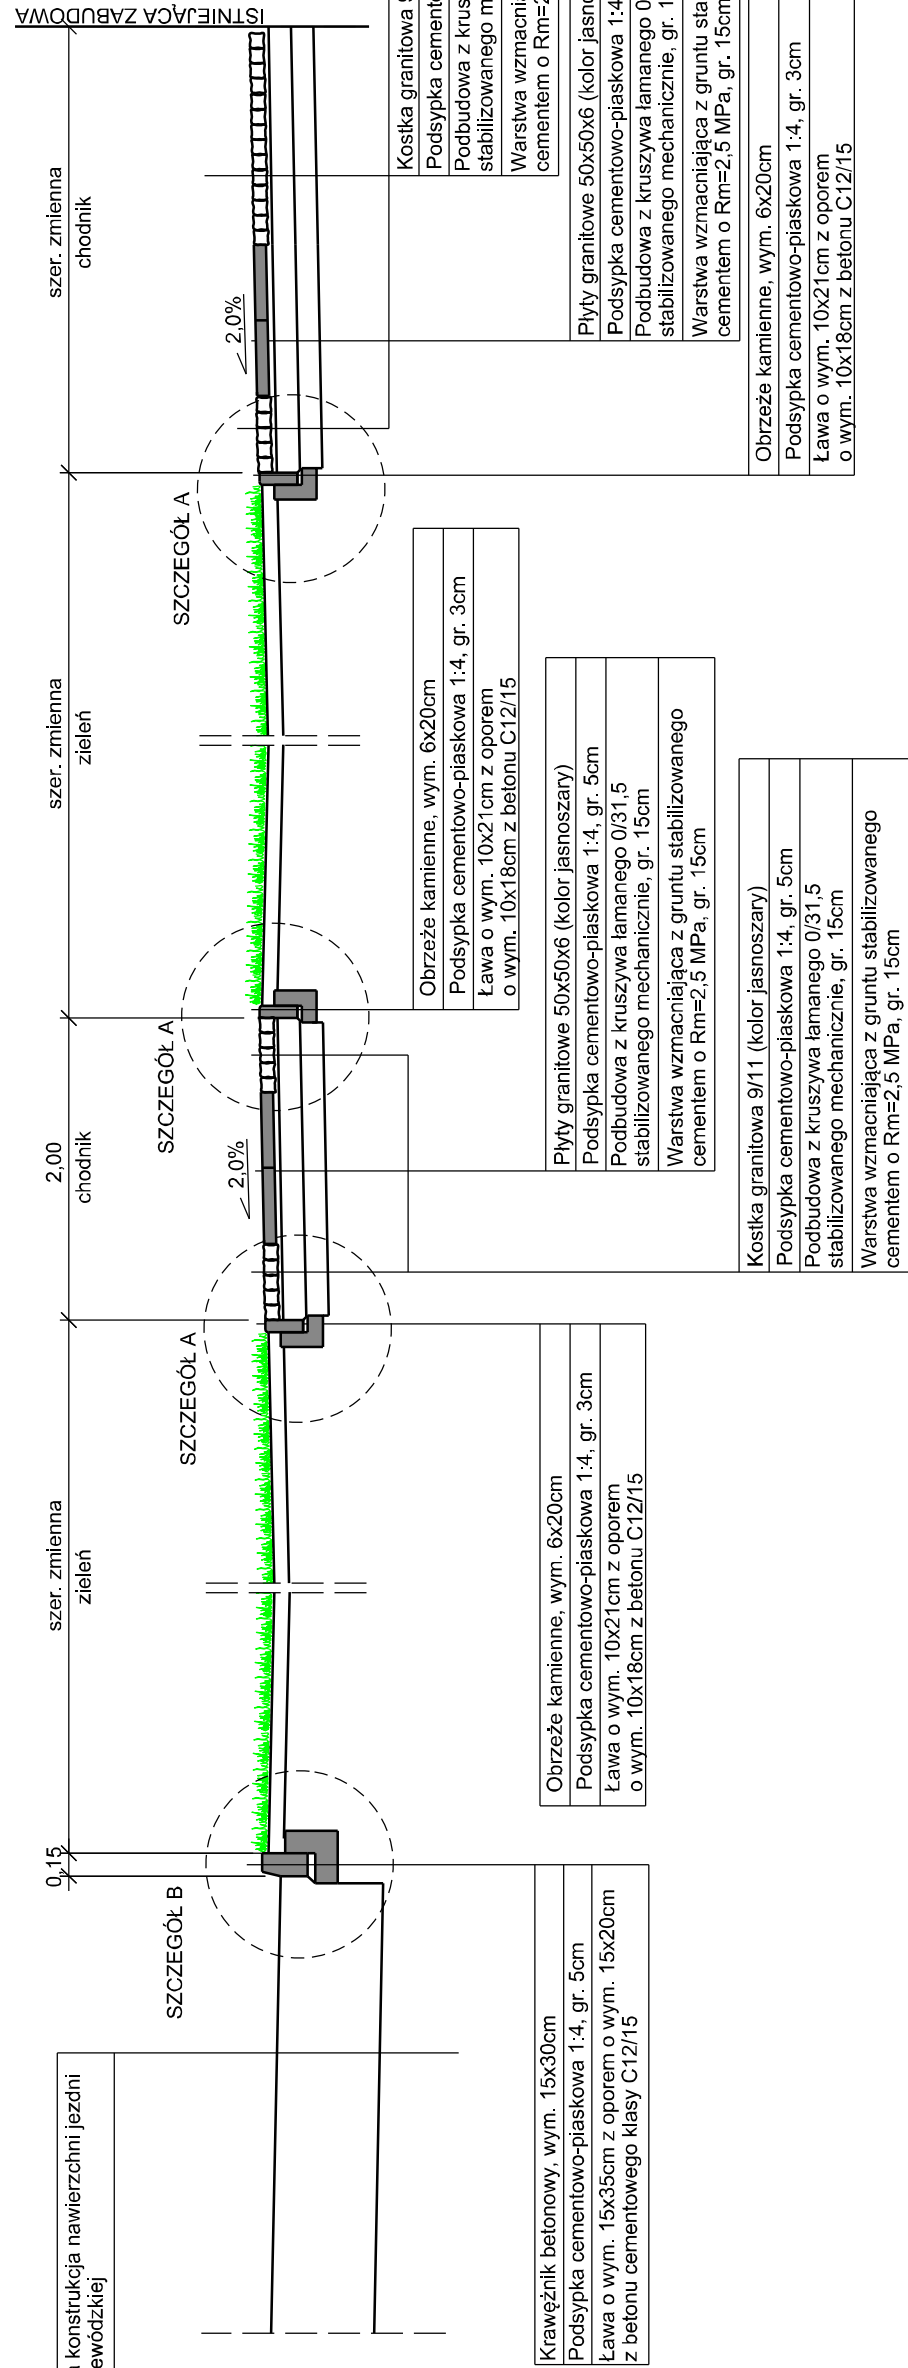


PRZEKRÓJ KONSTRUKCYJNY I-I
DROGA WOJEWÓDZKA NR 242
SKALA 1:50

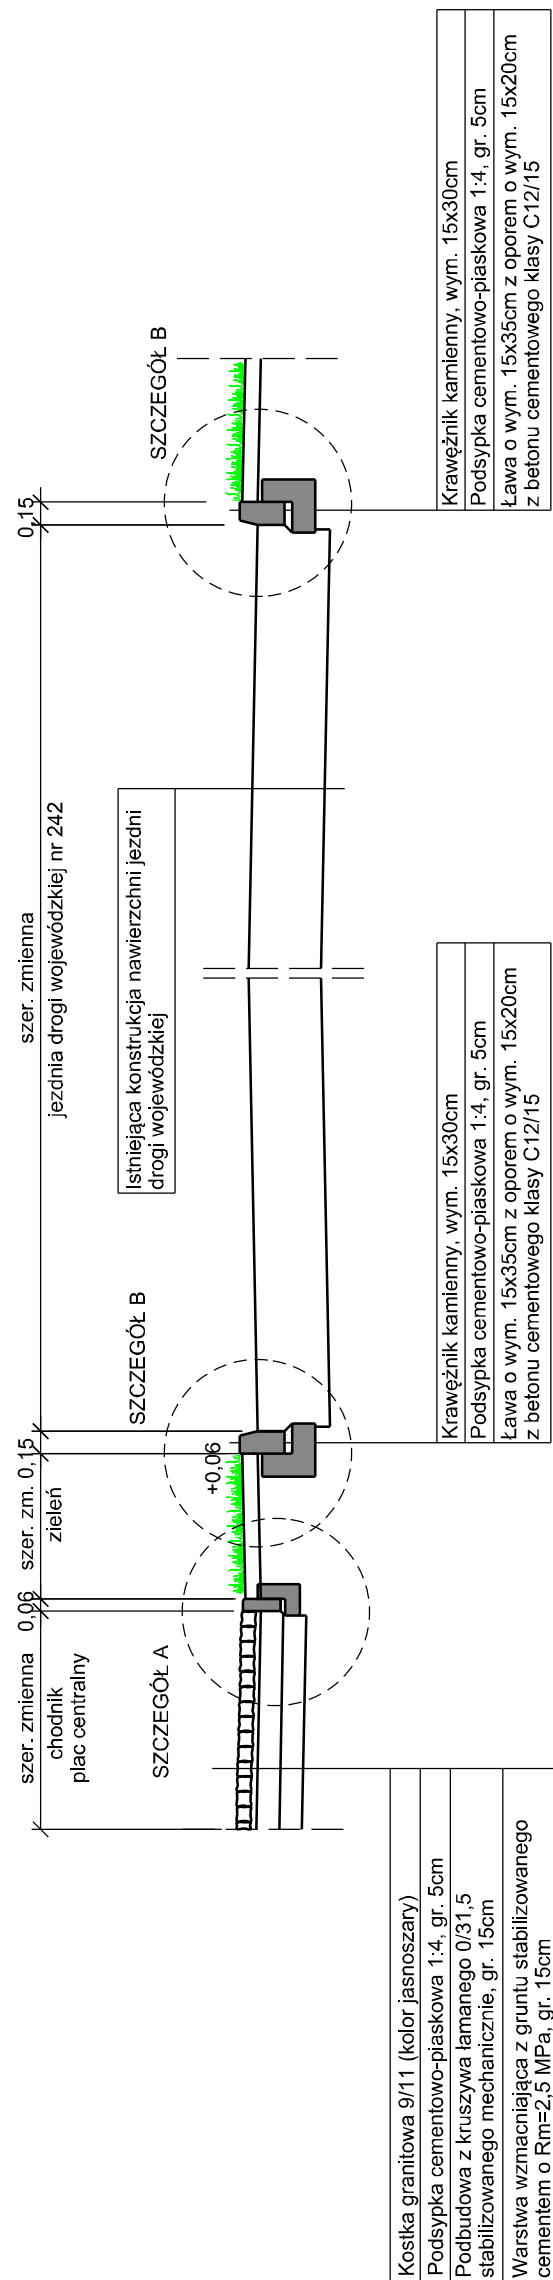



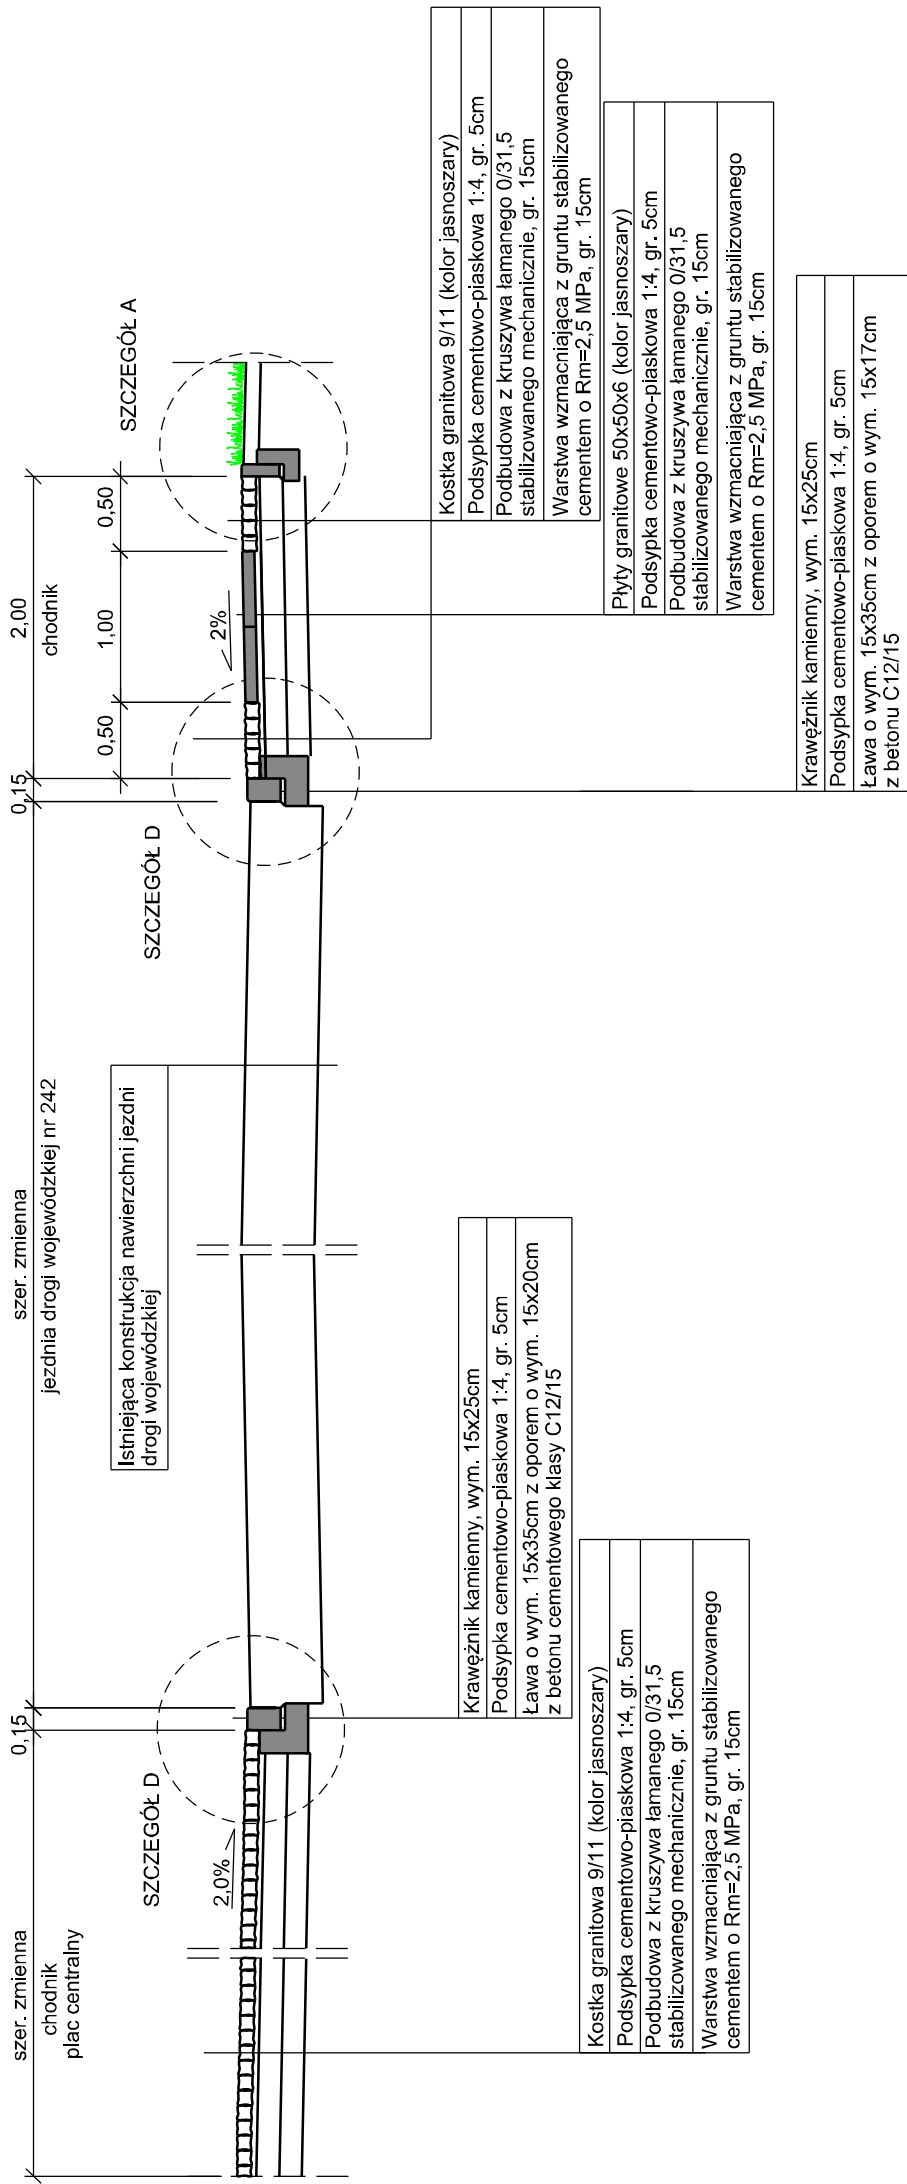PRZEKRÓJ KONSTRUKCYJNY H-H
DROGA WOJEWÓDZKA NR 242
SKALA 1:50

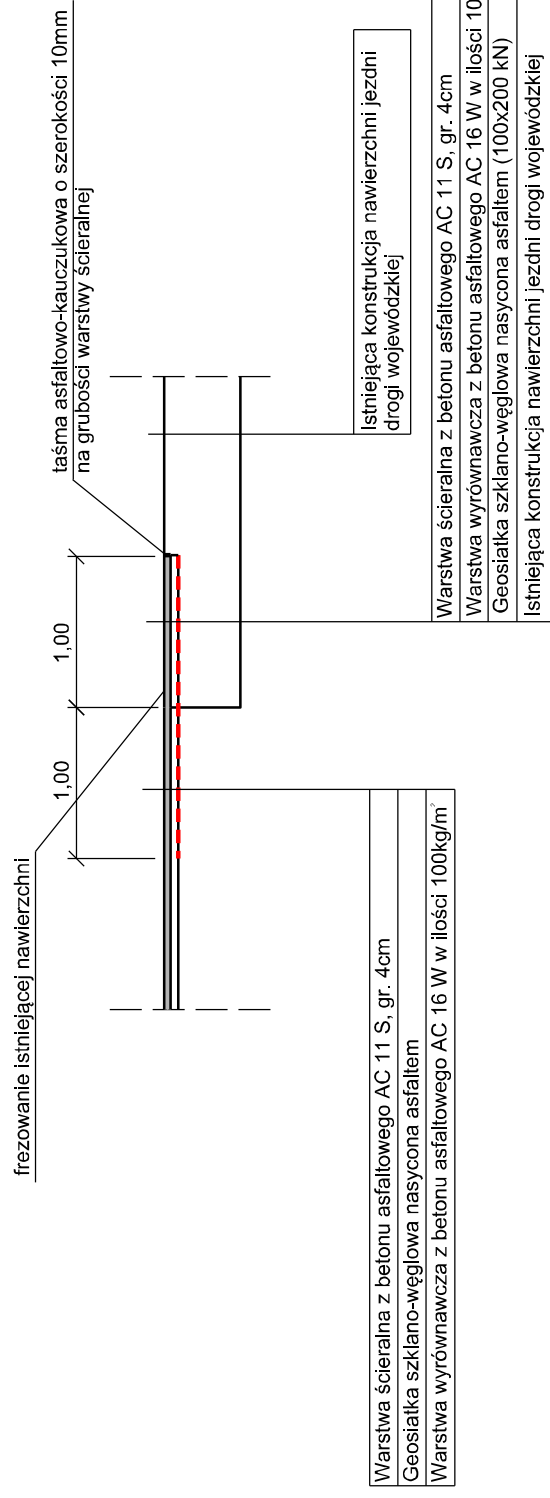

Szczegół połączenia przebudowywanej nawierzchni jezdni
drogi gminnej nawierzchnią istniejącą DW242
SKALA 1:50



NAZWA OBIEKTU:		Rewitalizacja Placu Wolności w Łobżenicy			
ADRES OBIEKTU:		m. Łobżenica powiat piski			
JEDYNOSTKA PROJ.:		 DM-PROJ Marek Lewicki Ostrowite 172 87-522 Ostrowite		ZMIANUJĄCY:  Gmina Łobżenica ul. Sikorskiego 7 88-310 Łobżenica	
NAZWA OPRACOWANIA:		PROJEKT ARCHITEKTONICZNO-BUDOWLANY			
TYTUŁ RYSUNKU:		PRZEKROJE I DETALE KONSTRUKCYJNE			
FUNKCJA	IMIE I NAZWISKO	NR UPRAWNIEN I SPECJ.	PODPIS		
PROJEKTANT	mgr inż. Mariusz Majewski	KUP/0116/P00D/13 do projektowania w specjalności ogrodowej bez ograniczeń			
SPRAWDZAJĄCY	mgr inż. Radosław Grajek	KUP/0170/P0D/17 do projektowania w specjalności ogrodowej bez ograniczeń			
DATA:	BRANŻA:	SKALA:		NR RYS.	
12.2020	DROGOWA	1:25, 1:50		2.3	