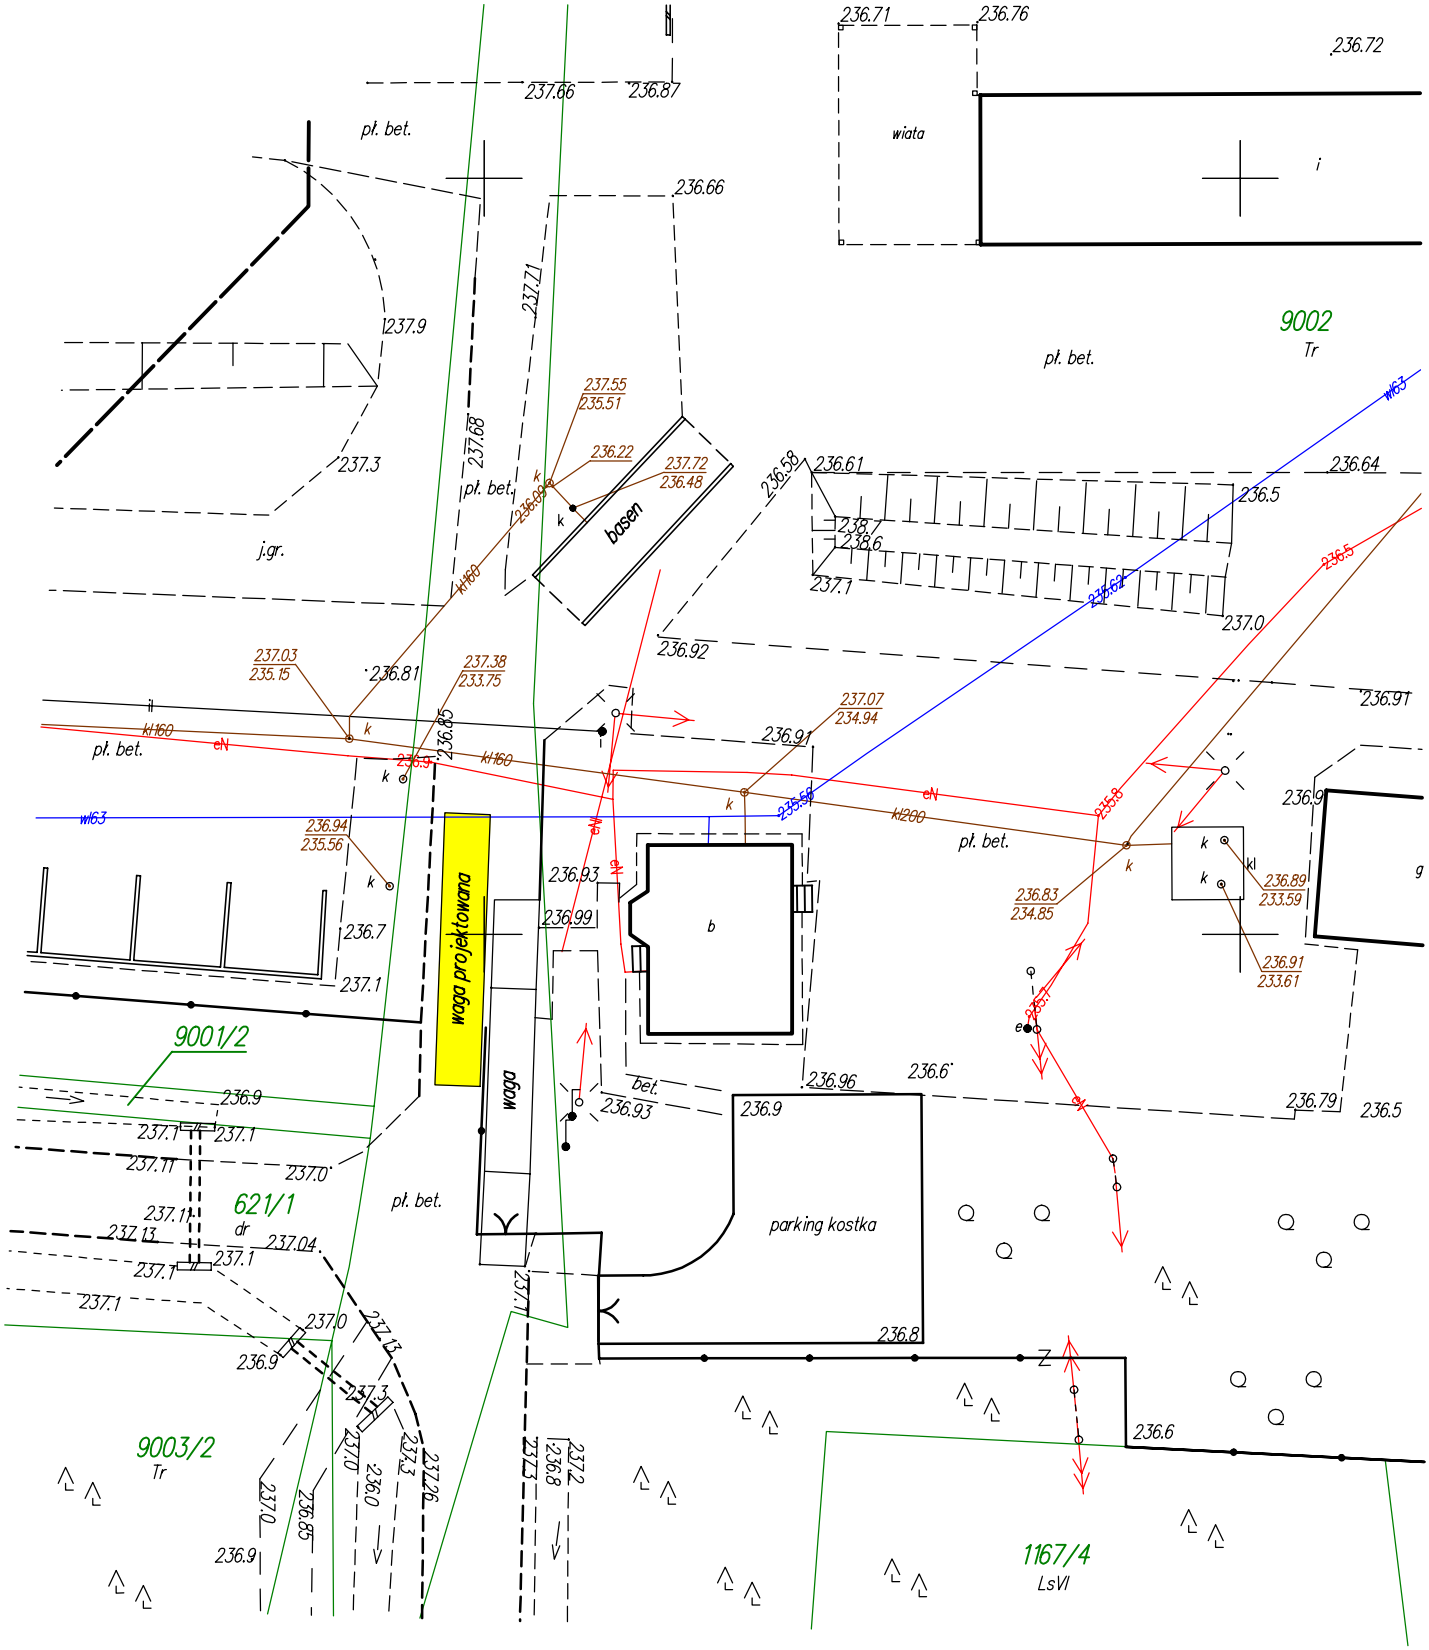

pł. bet.
wiata
i
9002
Tr
j.gr.
basen
waga projektowana
waga
b
parking kostka
9001/2
621/1
dr
9003/2
Tr
1167/4
LsVI
g