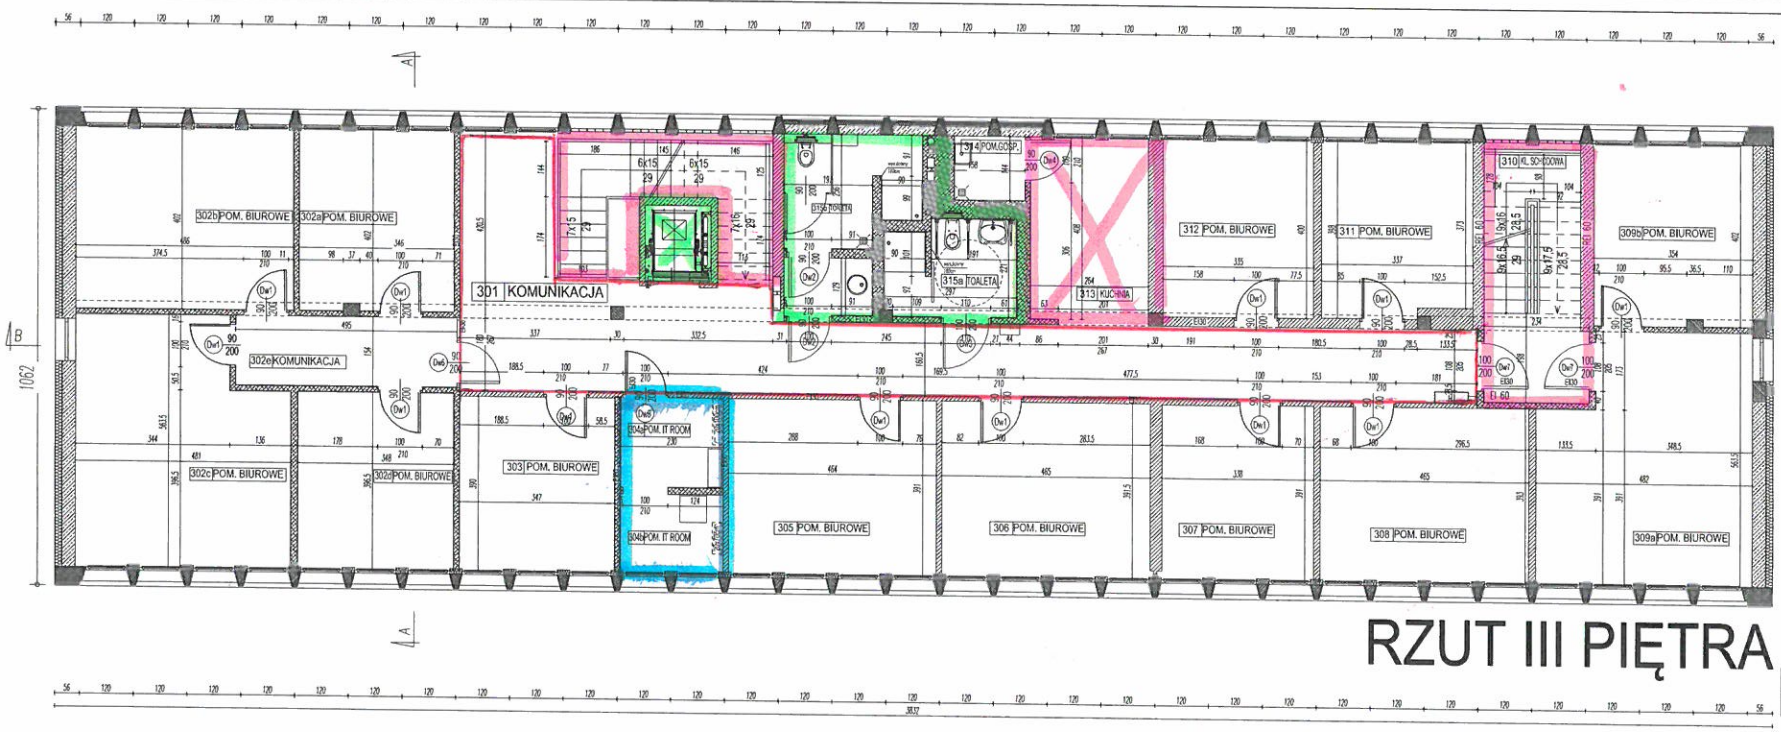

RZUT III PIĘTRA

301	KOMUNIKACJA	WYC. DYW. PŁYTKI GRES.	66,5m2
302a	POM. BIUROWE	WYKŁADZINA DYWANOWA	14,11m2
302b	POM. BIUROWE	WYKŁADZINA DYWANOWA	19,82m2
302c	POM. BIUROWE	WYKŁADZINA DYWANOWA	24,81m2
302d	POM. BIUROWE	WYKŁADZINA DYWANOWA	13,80m2
302e	KOMUNIKACJA	WYKŁADZINA DYWANOWA	7,80m2
303	POM. BIUROWE	WYKŁADZINA DYWANOWA	13,50m2
304	POM. IT ROOM	WYKŁADZINA PCV ELEKTROPRZ.	8,70m2
305	POM. BIUROWE	WYKŁADZINA DYWANOWA	18,19m2
306	POM. BIUROWE	WYKŁADZINA DYWANOWA	18,18m2
307	POM. BIUROWE	WYKŁADZINA DYWANOWA	13,18m2
308	POM. BIUROWE	WYKŁADZINA DYWANOWA	18,16m2
309a	POM. BIUROWE	WYKŁADZINA DYWANOWA	24,88m2
309b	POM. BIUROWE	WYKŁADZINA DYWANOWA	14,45m2
310	KL. SCHODOWA	PŁYTKI GRESOWE	12,72m2
311	POM. BIUROWE	WYKŁADZINA DYWANOWA	13,09m2
312	POM. BIUROWE	WYKŁADZINA DYWANOWA	13,33m2
313	KUCHNIA	PŁYTKI GRESOWE	10,72m2
314	POM. GOSP.	PŁYTKI GRESOWE	2,27m2
315a	TOALETA	PŁYTKI GRESOWE	6,07m2
315b	TOALETA	PŁYTKI GRESOWE	9,67m2
	SZACHT WINDOWY		2,50m2
	SZACHTY INSTAL		1,05m2
	RAZEM		347,50m2

Ściana z elementów żelbetowych

Ściana z elementów murowanych

Ściana z płyt GKB na profilach aluminiowych

Przedsiębiorstwo Budowlano – Usługowe
„BUDOPOL – POZNAŃ"
Spółka z o.o.
61-328 Poznań, ul. Dyrekcyjna/Jeżyce 10
tel. (061) 875-82-75, fax 61 875-84-10
NIP: 782-17-97-745, REGON: 630004475
Sąd Rejonowy w Poznaniu, XVIII Wydział Gospodarczy – 2.000.000,00 zł.
Adres e-mail: budopol@budopol.pl Strona: www.budopol.poznan.pl

ASPA & ZAPA
biuro projektowe

INWESTOR: WIELKOPOLSKIE CENTRUM WSPIERANIA INWESTYCJI 61-441 Poznań, ul. 28 CZERWCA 1956, NR KRS

OBIEKT: PRZEBUDOWA I REMONT BUDYNKU NR 400 PRZY ULICY 28 CZERWCA 1956

BRANŻA: ARCHITEKTURA

FAZA: PROJEKT BUDOWLANY

PROJEKTOWAŁ:		UPR. NR	PODPIS
		OD/Pw/91	
SPRAWDZIŁ:			
		UPRAWNIENIA	

TREŚĆ RYS.: RZUT III PIĘTRA

DATA: [illegible]

SKALA: 1:50

NR RYS.: 5A