406 -5-

ELEWACJA ZACHODNIA

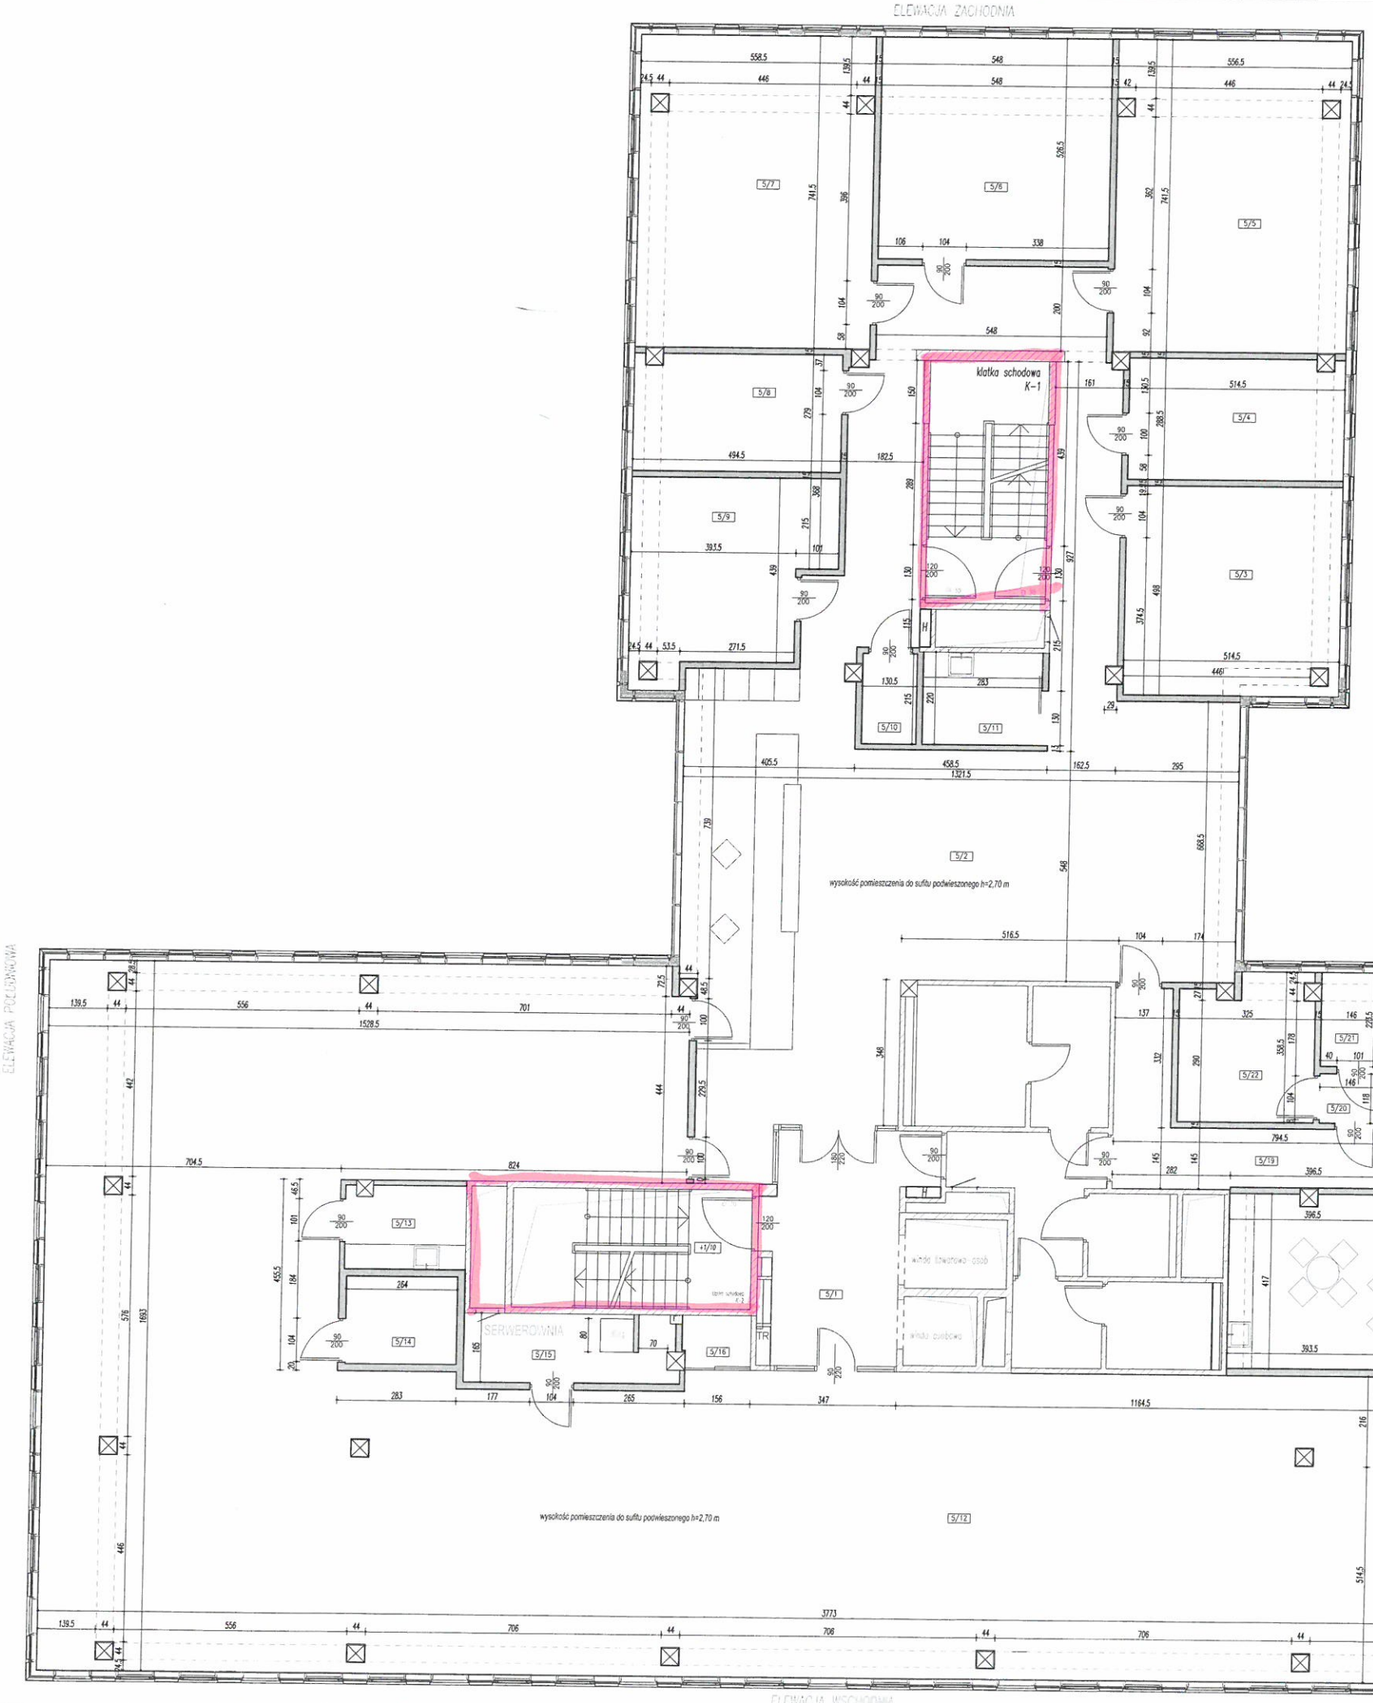

ELEWACJA POŁUDNIOWA

ELEWACJA PÓŁNOCNA

ELEWACJA WSCHODNIA

NR.	NAZWA POMIESZCZENIA	POSADZKA	POW.
5/1	KOMUNIKACJA-HALL WINDOWY	POS. GRANIT.	10,44
5/2	KOMUNIKACJA-RECEPCJA	WYKŁADZINA PCV	143,64
5/3	SALKA KONFERENCYJNA - CAMELOT	WYKŁADZINA DYWANOWA	25,42
5/4	SALKA KONFERENCYJNE - MORDOR	WYKŁADZINA DYWANOWA	14,64
5/5	POM. BIUROWE - IT	WYKŁADZINA DYWANOWA	40,89
5/6	POM. DYDAKTYCZNO - BIUROWE	WYKŁADZINA DYWANOWA	28,85
5/7	SALKA KONFERENCYJNE - MATRIX	WYKŁADZINA DYWANOWA	41,02
5/8	SALKA KONFERENCYJNE - WEW. MAŁA	WYKŁADZINA DYWANOWA	13,67
5/9	SALKA KONFERENCYJNE - WEW. DUŻA	WYKŁADZINA DYWANOWA	20,09
5/10	POM. GOSPODARCZE	WYKŁADZINA PCV	2,81
5/11	ZAPLECZE KUCHENNE	WYKŁADZINA PCV	6,23
5/12	POM. BIUROWE - OPEN SPACE	WYKŁADZINA DYWANOWA	367,98
5/13	ARCHIWUM - TAJNE	WYKŁADZINA DYWANOWA	5,64
5/14	BIBLIOTEKA/ POKÓJ DO ROZMÓW	WYKŁADZINA DYWANOWA	5,52
5/15	SERWEROWNIA	WYKŁADZINA DYWANOWA	8,15
5/16	SZATNIA	WYKŁADZINA DYWANOWA	2,10
5/17	KUCHENKA Z JADALNIĄ	WYKŁADZINA DYWANOWA/PCV	51,30
5/18	POMIESZCZENIE BIUROWE	WYKŁADZINA DYWANOWA	27,12
5/19	KOMUNIKACJA	WYKŁADZINA DYWANOWA	15,83
5/20	KOMUNIKACJA	WYKŁADZINA DYWANOWA	1,72
5/21	SZATNIA	WYKŁADZINA DYWANOWA	3,26
5/22	POM. BIUROWE	WYKŁADZINA DYWANOWA	10,69
		RAZEM :	847,01

LEGENDA:

- ŚCIANA GIPS.-KARTON - gr 15 cm płyta z dwóch stron. h=280 cm
- ŚCIANA MUROWANA
- H HYDRANT

MARES Mariusz Kaźmierczak
ul. Tomickiego 19/25
61-116 Poznań

PROJEKT ARANŻACJI - BRANŻA ARCHITEKTONICZNO - BUDOWLANA

Obiekt / Adres: Biura firmy SIGNAL FINANCE Poznań ul. 28 Czerwca PIETRO 0

Inwestor / Adres: SIGNAL FINANCE Poznań ul. 28 Czerwca 1956 r. 61-441 Poznań

Wykonał: mgr inż. arch. Krystyna Wanda Śliska

Tytuł rysunku: Rzut - aranżacja pomieszczeń biurowych

Nr Rysunku: 1

październik 2015

Skala 1:50