


Biuro WCH1 II p. + teren B ZA BRAMKĄ

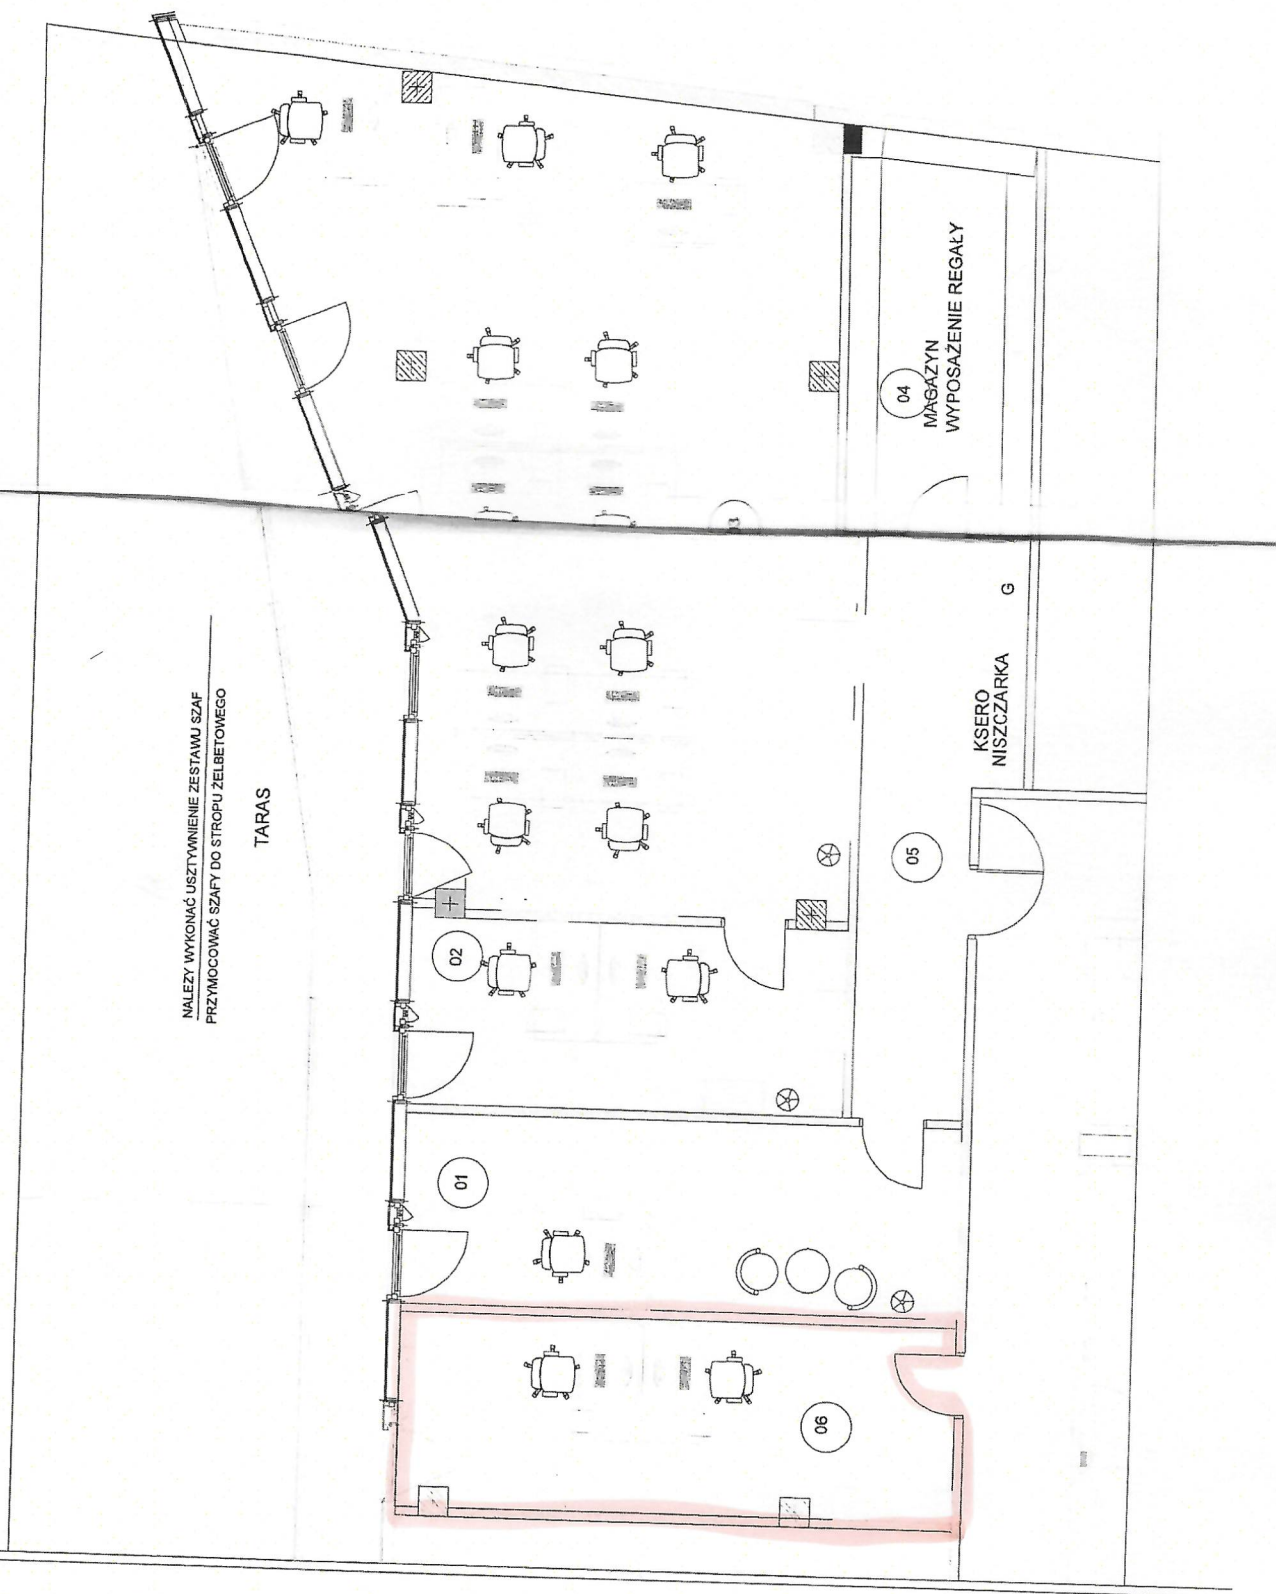

ZE
1
C
C
0
0
0
0
RA
LE
⊗
G

UWA
1. WSZ
WR
2. WSZ
3. WYK
DO 6