


# KONFIGURACJA 1

## ARKUSZ NR 2

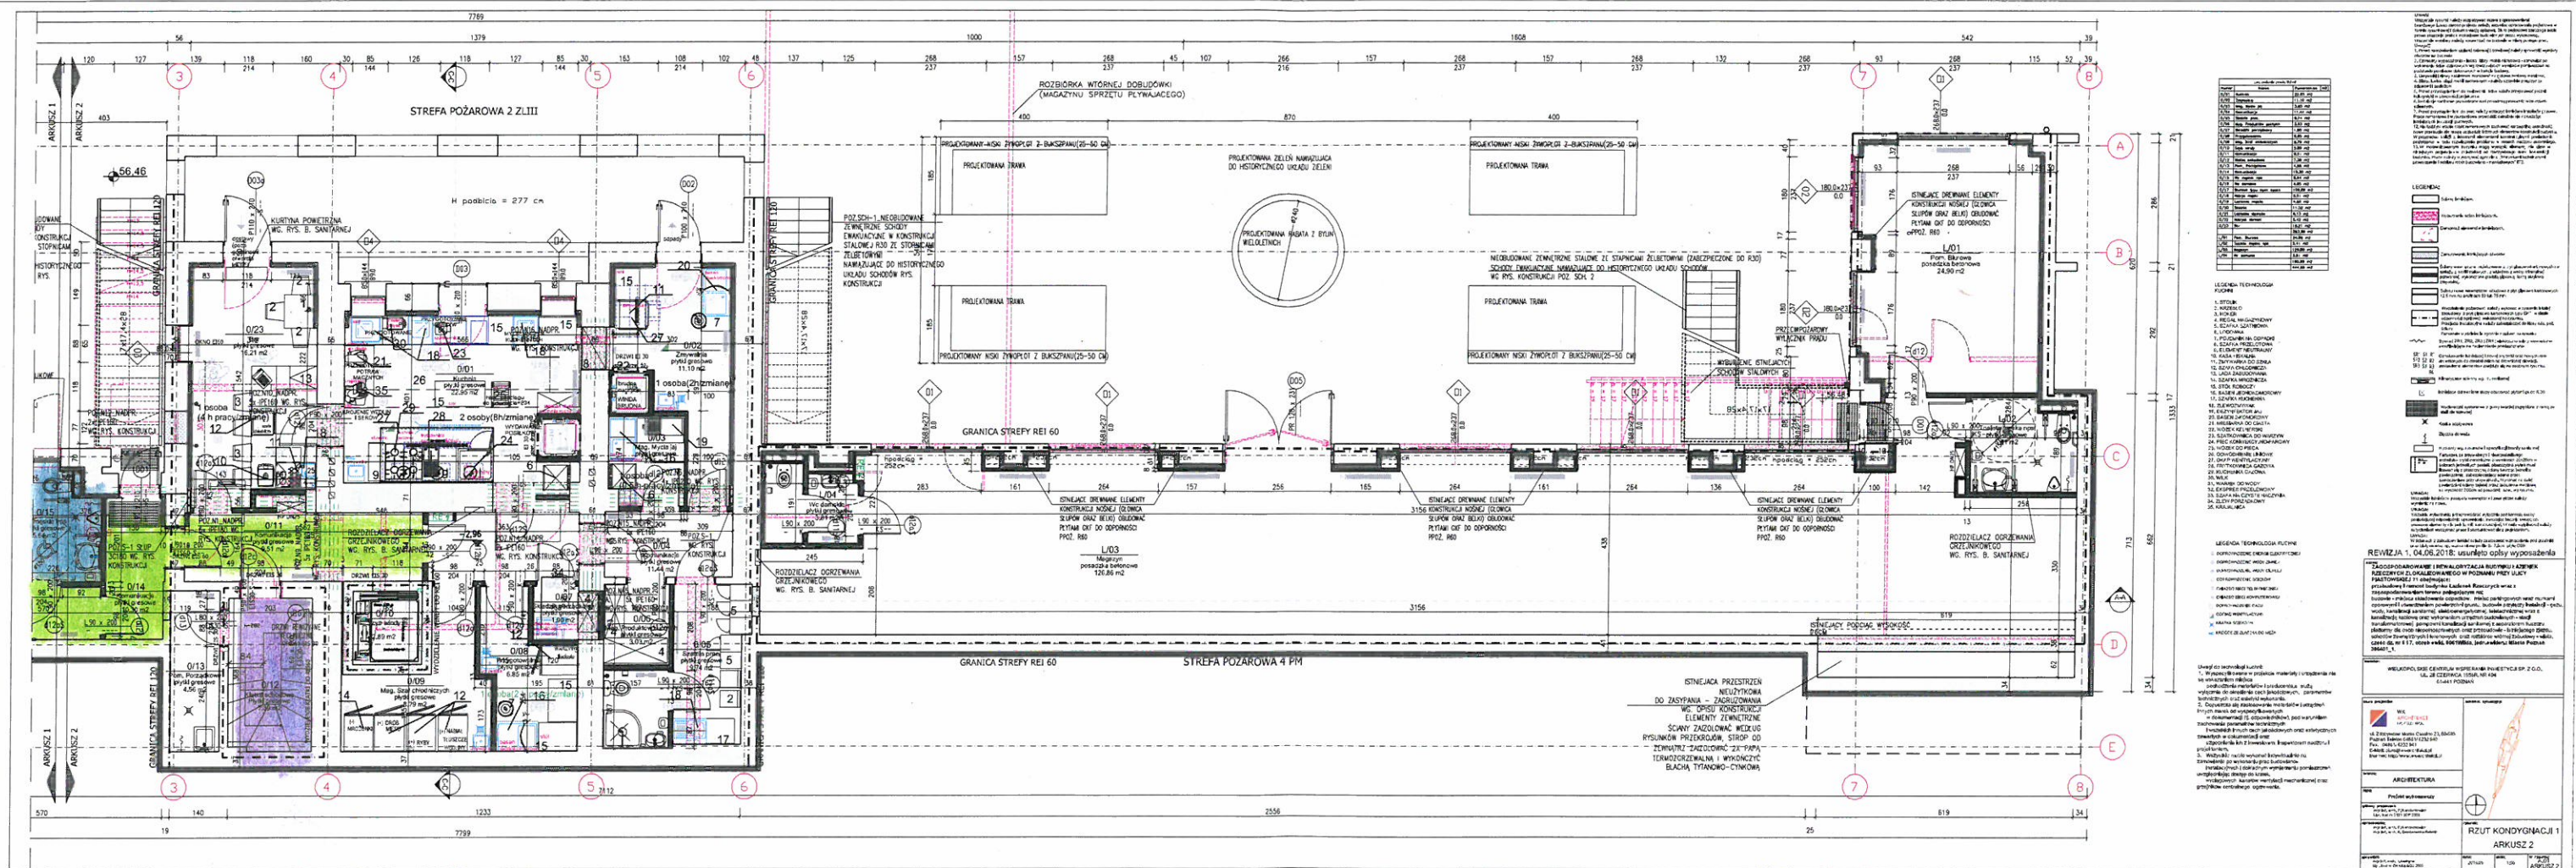

komunikacja  
 klatka schodowa  
 toaleta męska