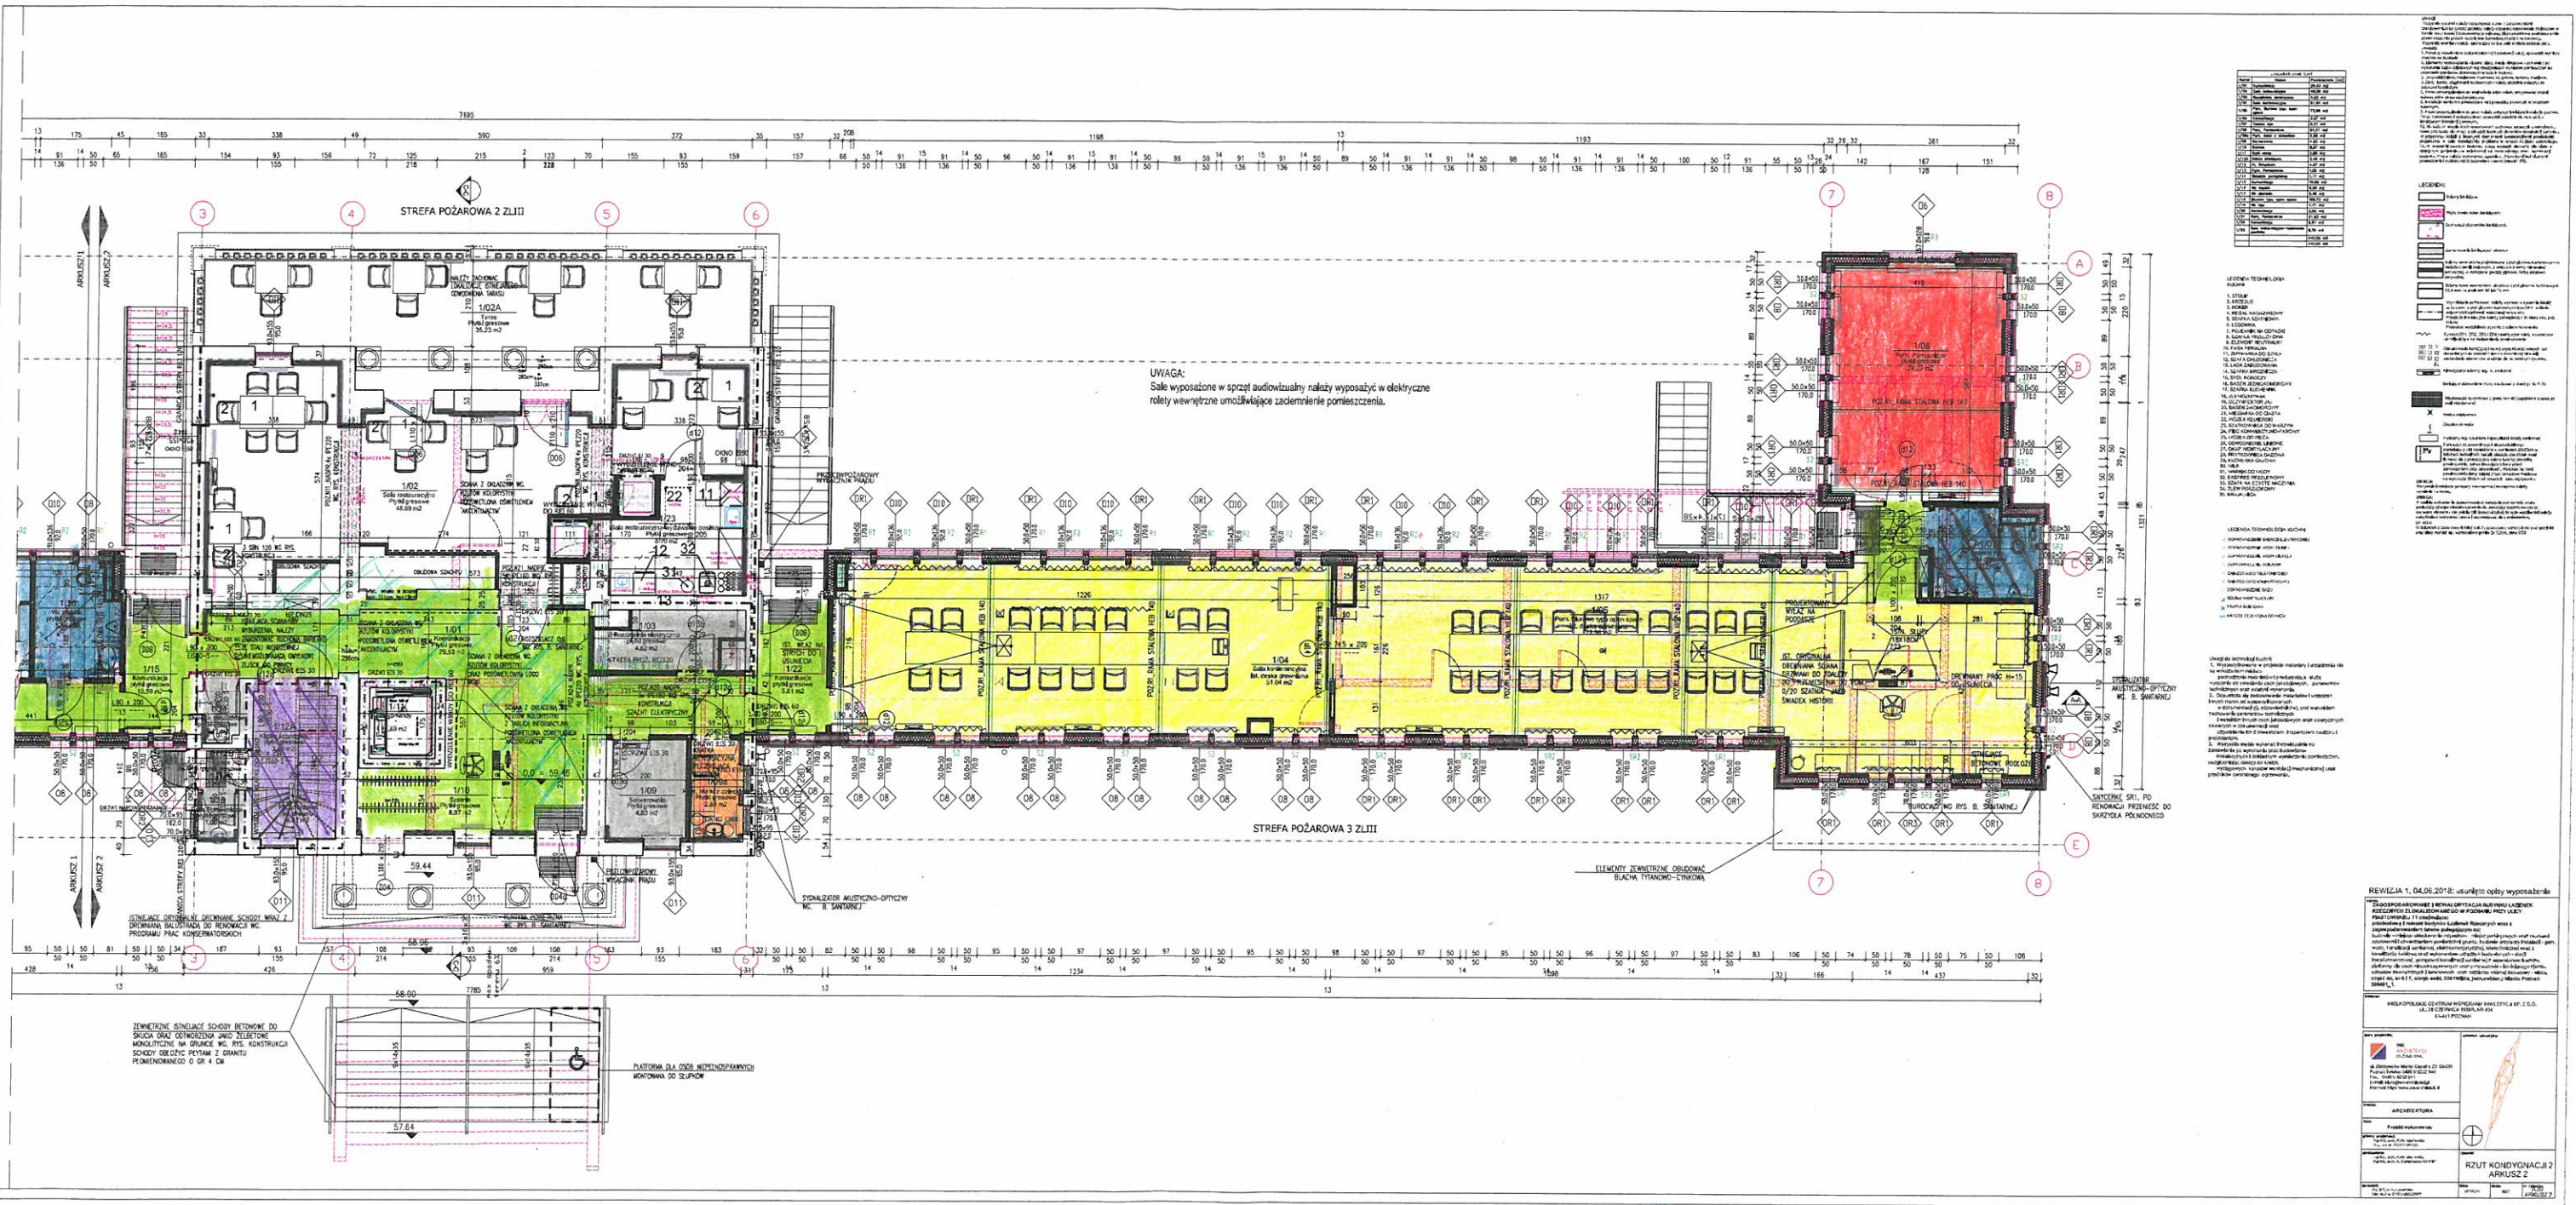






 


KONDYGNACJA 2
ARKUSZ NR 2



	biuro NCH		Komunikacja, recepcja
	pom. techniczne i przyrządy		Klatka schodowa
			toalety
			pokój matki z dzieckiem
			Salę konferencyjną A+B i arekls kuchenny (podłoga deska drewniana)