



PRZĘKRÓJ A-A

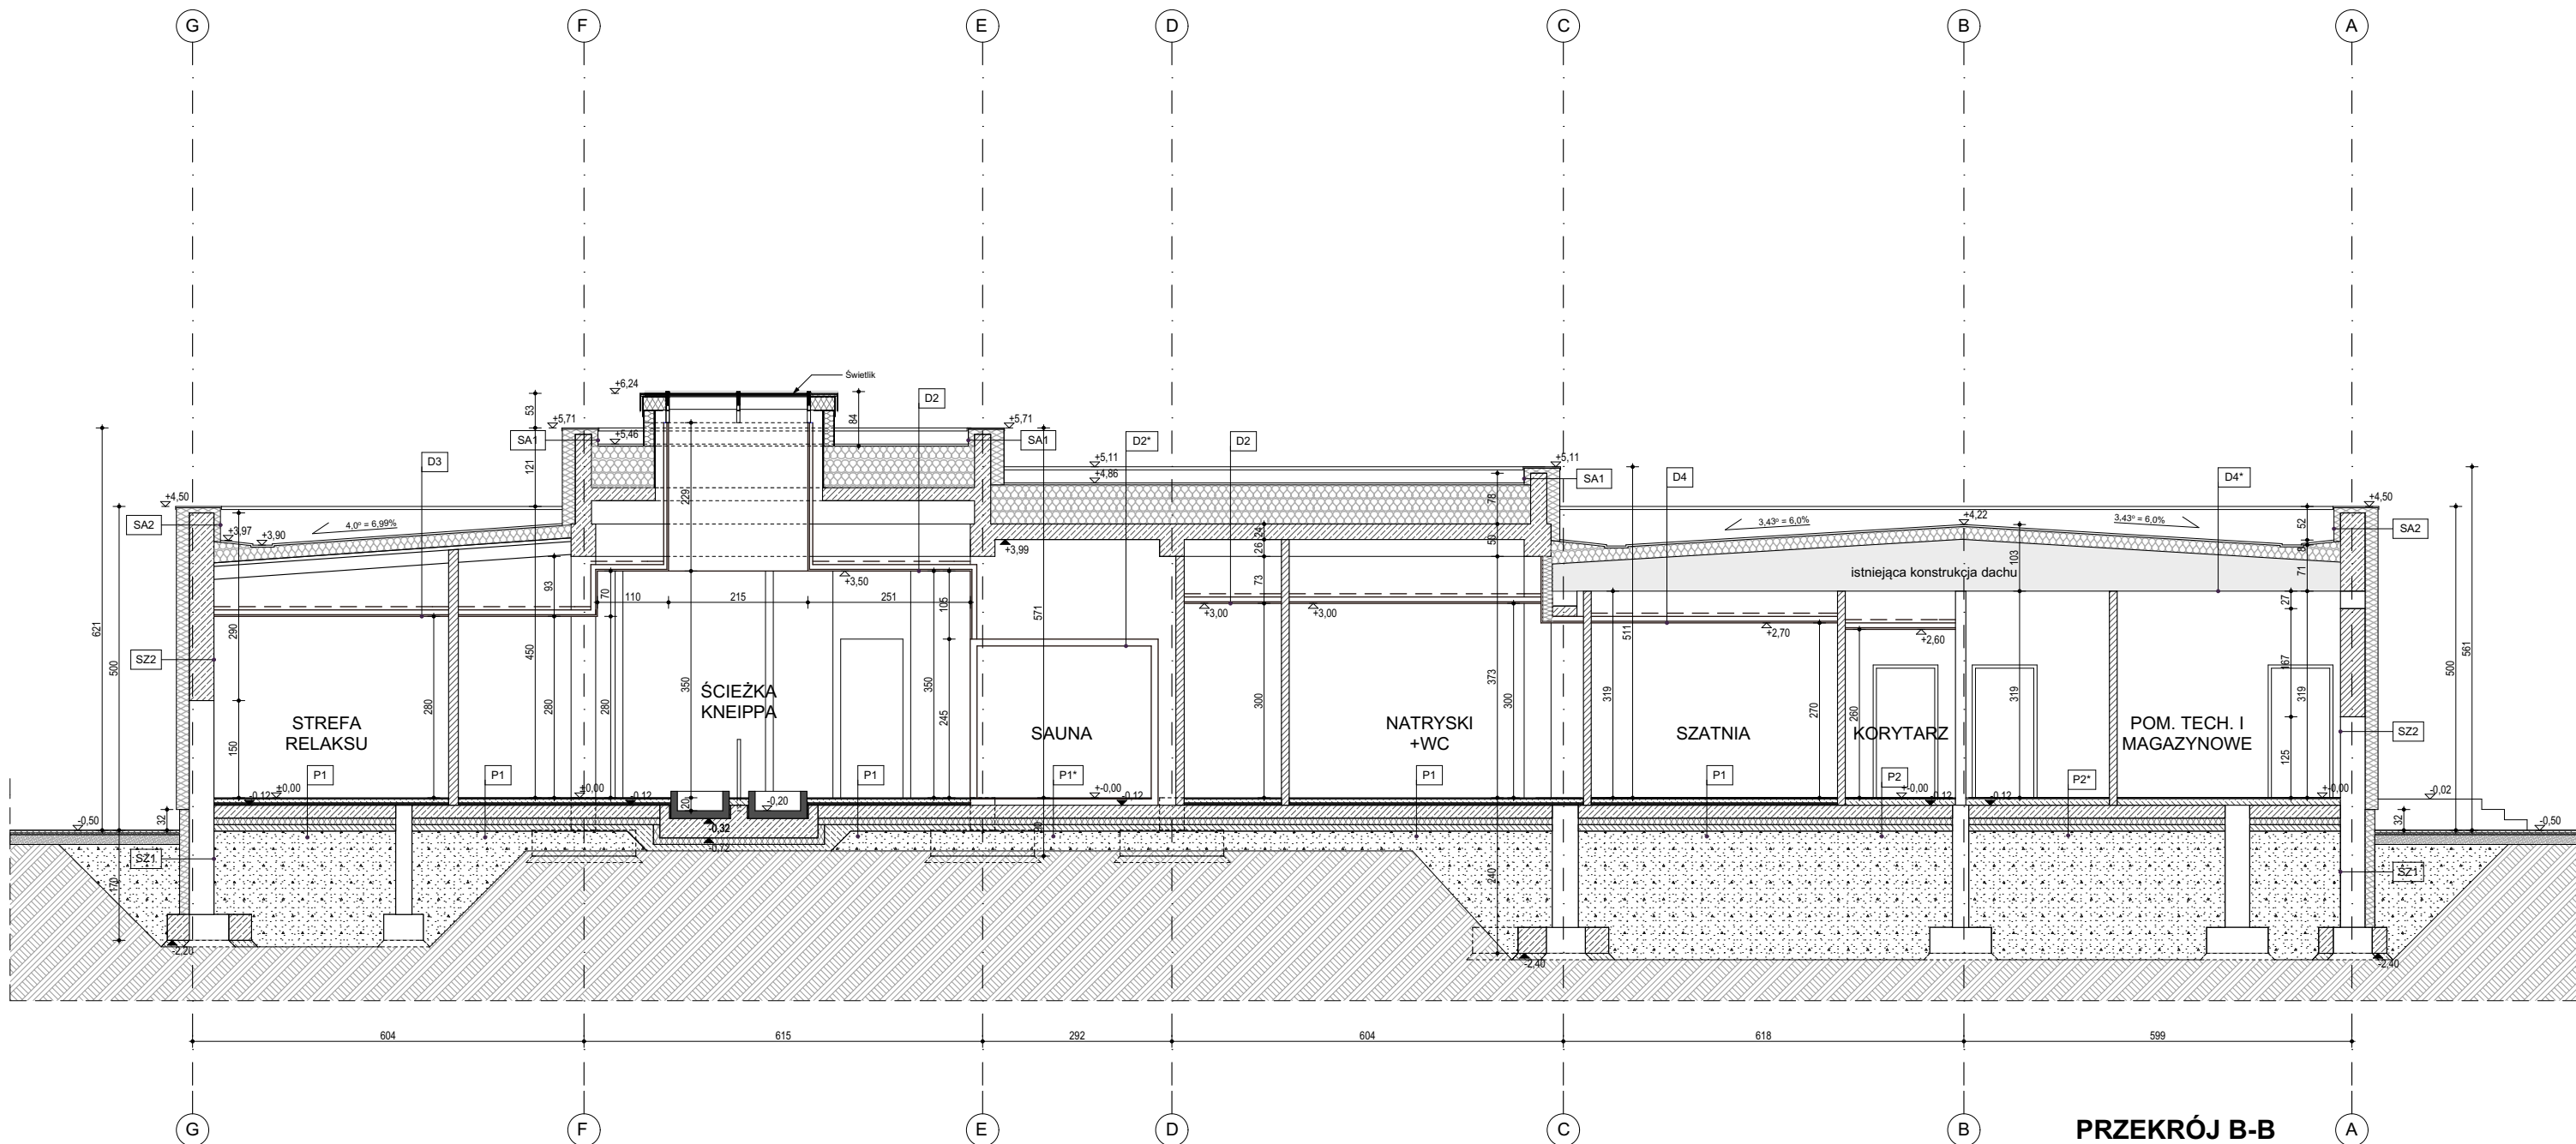

LEGENDA:

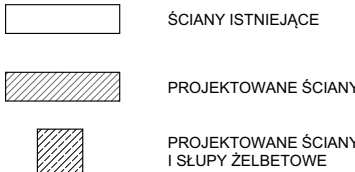

UWAGI:

1. WYKONAWCA PRZED PRZYSTĄPIENIEM DO ROBÓT ZOBOWIĄZANY JEST DO ZAPOZNANIA SIĘ ZE WSZYSTKIMI DOKUMENTACJAMI BRANŻOWYMI I BUDOWLANYMI.
2. WSZYSTKIE WYMIARY PODAWANE SĄ W CENTRYMETRACH. NIE WOLNO BRAĆ ŻADNEGO WYMIARU MIERZĄC BEZPOŚREDNIO Z RYSUNKU. OBOWIĄZKIEM WYKONAWCY JEST SPRAWDZENIE WYMIARU W NATURZE. W WYPADKU JAKIEJKOLWIEK ZMIANY LUB RÓŻNICZY ZAUWAŻONEJ MIĘDZY PROJEKTEM A STANEM FAKTYCZNYM WYKONAWCA ZOBOWIĄZANY JEST PRZEKAZAĆ TĘ INFORMACJĘ DO BIURA PROJEKTOWEGO.
3. ROBOTY BUDOWLANO-INSTALACYJNE MUSZĄ BYĆ PROWADZONE Z RÓWNOLEGLĄ BIEŻĄCĄ KOORDYNACJĄ MIĘDZYBRANŻOWĄ.
4. ELEMENTY KONSTRUKCYJNE WYKONAĆ WG PROJEKTU KONSTRUKCJI
5. PRZED WYKONANIEM POSADZKI UŁOŻYĆ KANALIZACJĘ SANITARNĄ PODPOSADZKOWĄ ORAZ RURARZ POD ZASILANIE ELEKTRYCZNE
6. W ŚCIANACH FUNDAMENTOWYCH OSADZIĆ PRZEPUSTY NA WEJŚCIE INSTALACJI SANITARNEJ I ELEKTRYCZNEJ
7. PRZEJŚCIA PRZEWODÓW WENTYLACYJNYCH I KANALIZACYJNYCH PRZEZ STROP WYKONAĆ POZA ELEMENTAMI KONSTRUKCJI
8. WSZYSTKIE MATERIAŁY ORAZ URZĄDZENIA POWINNY POSIADAĆ ODPOWIEDNIE ATESTY I ŚWIADECTWA DOPUSZCZENIA ZEZWALAJĄCE NA STOSOWANIE W BUDOWNICTWIE NA TERENIE POLSKI
9. W SPRAWACH NIE OKREŚLONYCH DOKUMENTACJĄ OBOWIĄZUJĄ:
- PRAWO BUDOWLANE,
- WARUNKI TECHNICZNE, JAKIM POWINNY ODPOWIEDAĆ BUDYNKI I ICH USYTUOWANIE,
- WARUNKI TECHNICZNE WYKONANIA I ODBIORU ROBÓT BUDOWLANO-MONTAŻOWYCH (WG MINISTERSTWA BUDOWNICTWA I INSTYTUTU TECHNIKI BUDOWLANEJ),
- NORMY POLSKIEGO KOMITETU NORMALIZACYJNEGO (P.K.N.),
- INSTRUKCJE, WYTYCZNE, DOPUSZCZENIA, ATESTY INSTYTUTU TECHNIKI BUDOWLANEJ,
- INSTRUKCJE, WYTYCZNE I WARUNKI TECHNICZNE PRODUCENTÓW I DOSTAWCÓW MATERIAŁÓW BUDOWLANO - INSTALACYJNYCH,
- PRZEPISY TECHNICZNE INSTYTUCJI KONTROLUJĄCYCH JAKOŚĆ MATERIAŁÓW I WYKONYWANYCH ROBÓT.

JEDNOSTKA PROJEKTOWANIA:



Archi Etage II Sp. z o.o. Sp.K. NIP 7622001409
Powstańców 29, 07-201 Wyszków,

WSZELKIE PRAWA ZASTRZEŻONE
Kopowanie, publikacja oraz wszelkie inne formy wykorzystania projektu bez zgody autora będą naruszeniem przepisów wynikających z Ustawy o Ochronie Praw Autorskich, Dz.U.24.11964, poz.83, Art.115-118.

ROZBUDOWA I MODERNIZACJA
BUDYNKU PŁYWALNI PRZY SZKOLE
PODSTAWOWEJ W PYRZCACH

INWESTOR:
Gmina Pyrzyce
Plac Ratuszowy 1, 74-200 Pyrzyce

ADRES:
ul. Tadeusza Rejtana 6
działka nr 20/54, 20/51, 188/2 obręb 6 Pyrzyce

TYTUŁ RYSUNKU:

PRZĘKROJE A, B

KOORDYNATOR / PROJEKTANT:
mgr inż. arch. Wojciech Jungowski
upr. nr W/23/2010

PODPIS:

OPRACOWAŁ:
mgr inż. arch. Agnieszka Napieraj

PODPIS:

OPRACOWAŁ:
mgr inż. arch. Tomasz Popielewicz

PODPIS:

SPRAWDZIŁ:
mgr inż. arch. Wojciech Kubiak
upr. bud. 9/ZPOIA/OKK/2018

PODPIS:

BRANŻA:

architektura

STADIUM:

PB

DATA OPRACOWANIA:

12.2019

SKALA RYSUNKU:

1:100

SEKCJE:

REWIZJA:

NR RYSUNKU:

SPP-PB-A-4